
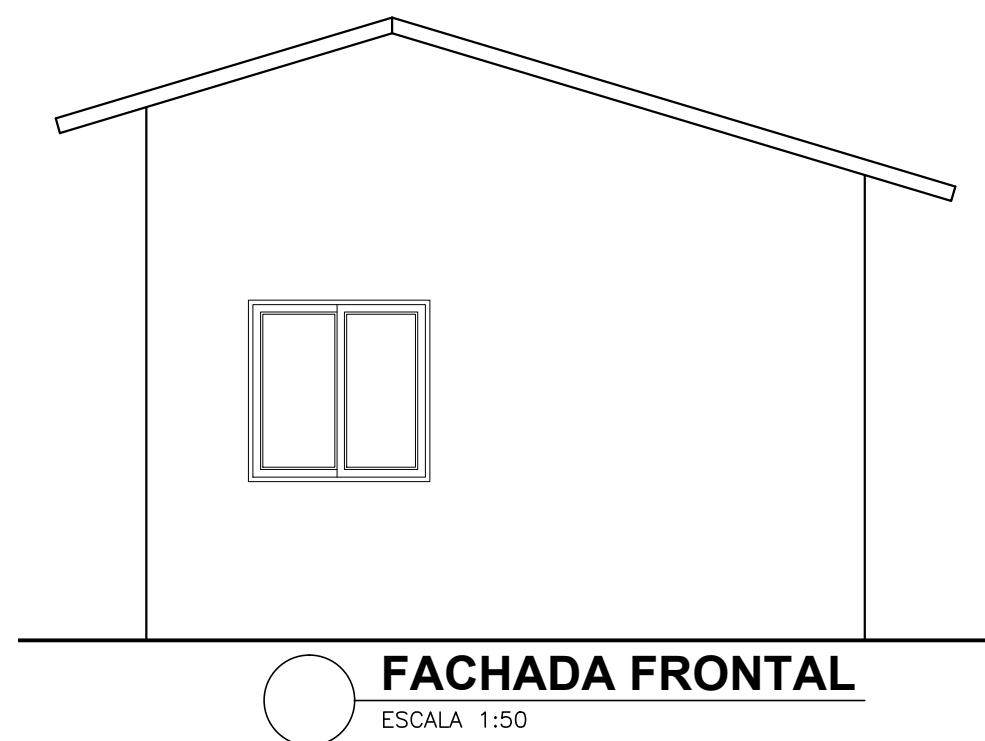
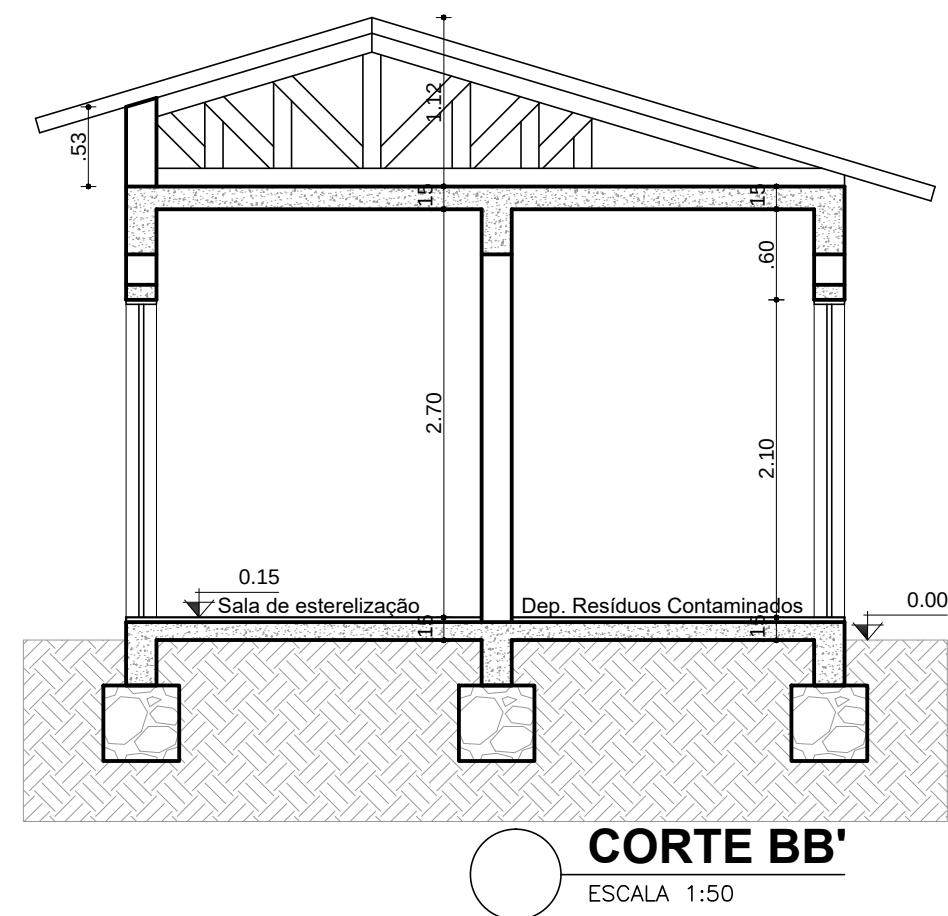
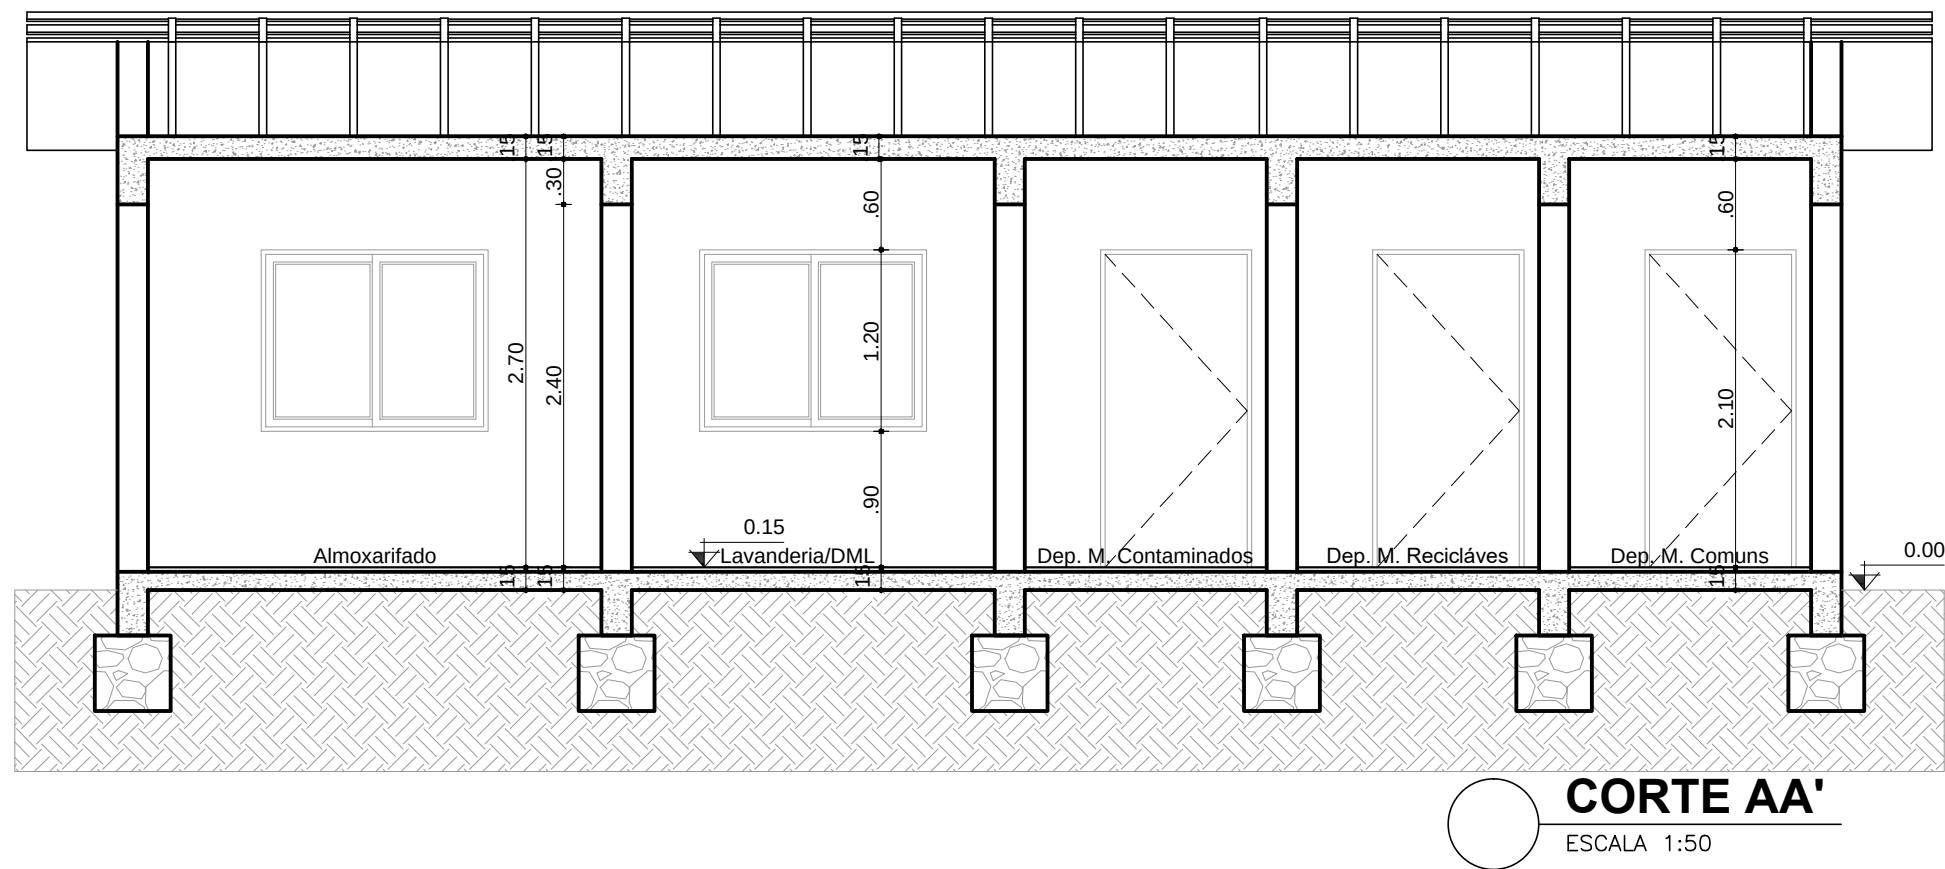


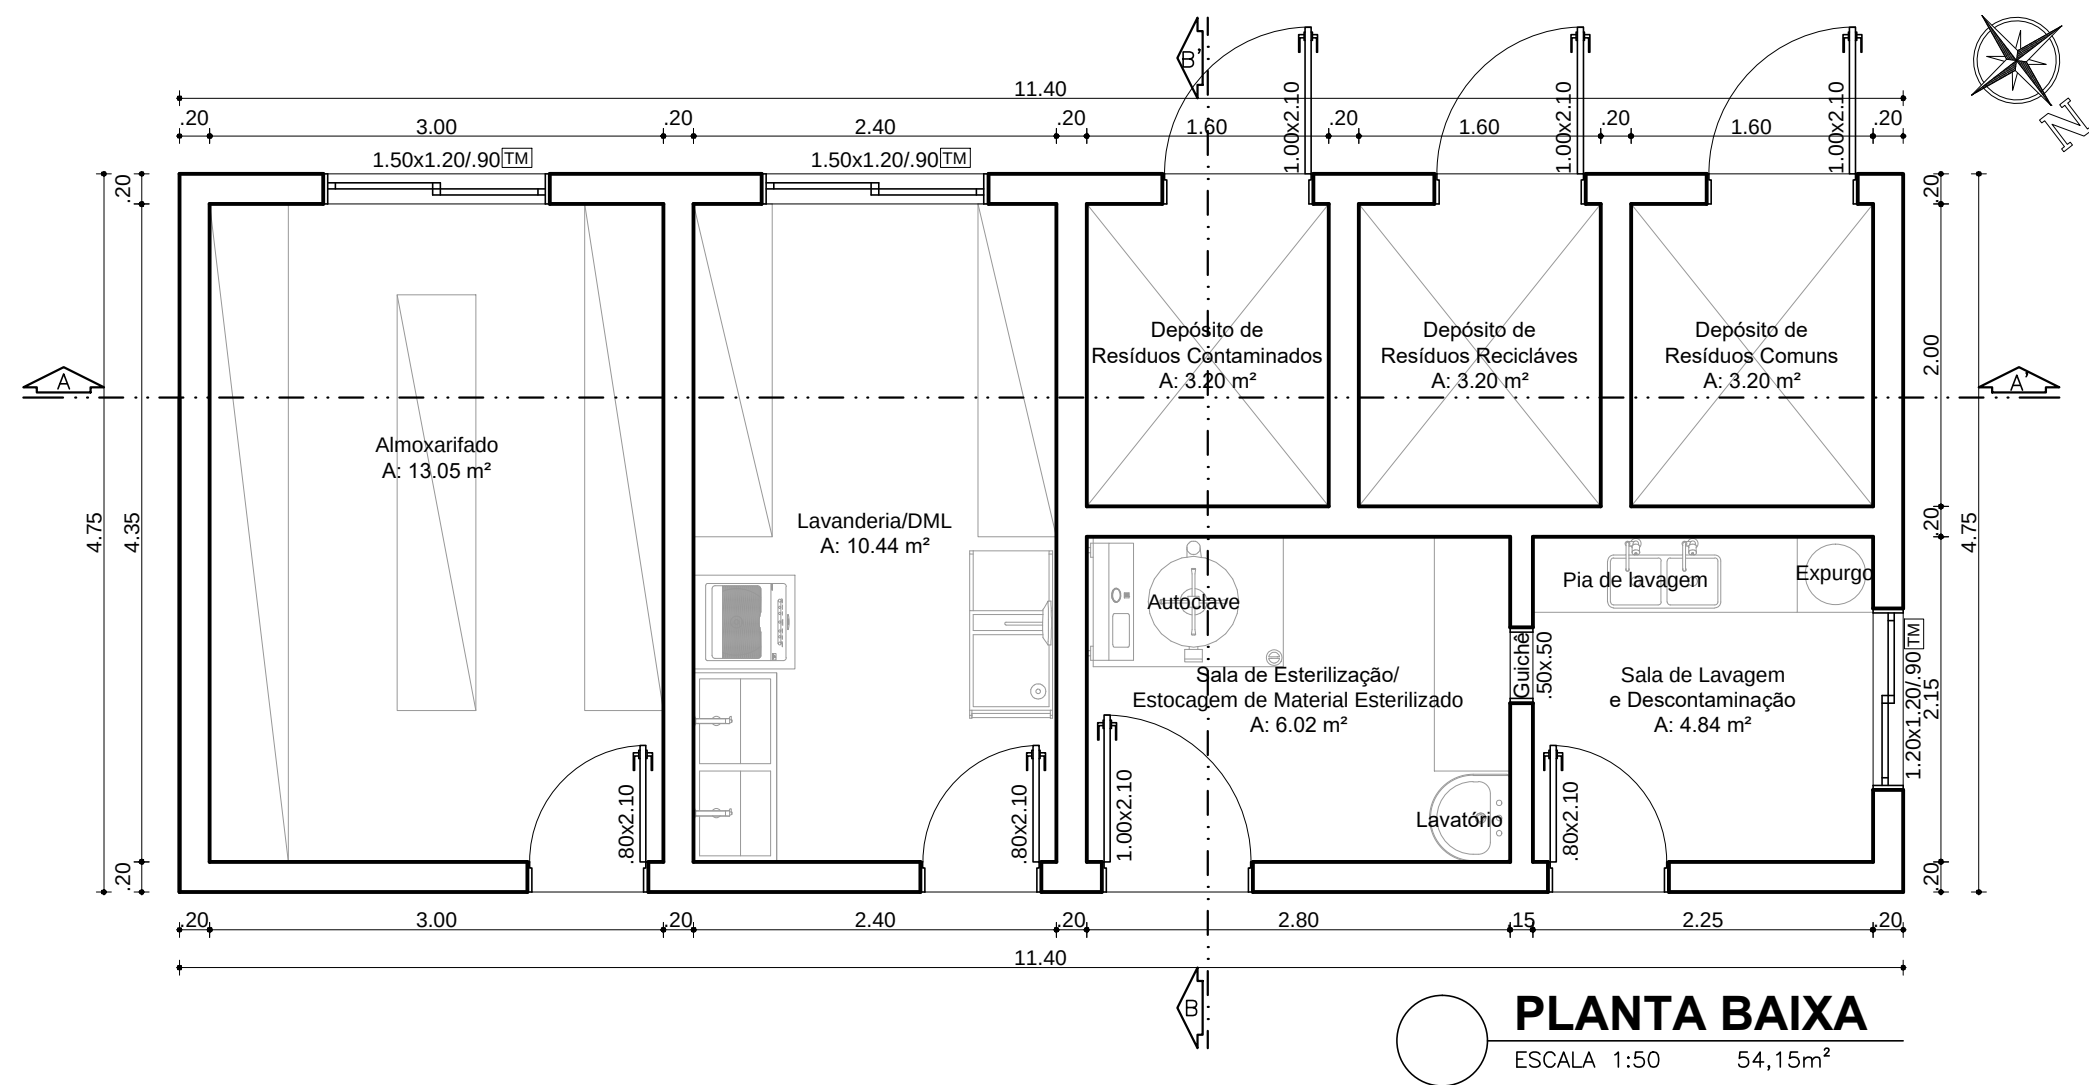

Arquiteta		Projeto Arquitetônico da Unidade Básica de Saúde (UBS) de Porto Vera Cruz - RS	
Endereço			
Linha Revolta, s/nº, Interior, Santo Cristo - RS			
Telefone	(55) 99600-9609	Email	vanessaullmann95@gmail.com
Proprietário: _____ Município de Porto Vera Cruz CNPJ: 91.105.452/0001-93			
Resp. técnica: _____ Vanessa Maria Ullmann CAU 195451-5			
Data: __/__/__			
Endereço da Obra		Rua Vera Cruz, nº 188, Centro, Porto Vera Cruz-RS, CEP 98985-000	
Conteúdo		Prancha	02
Planta Baixa Cortes Fachada			
Área Prédio Existente: 537,37 m² Área Ampliação: 54,15 m² Área Total: 591,52 m²		Escala	Indicada