



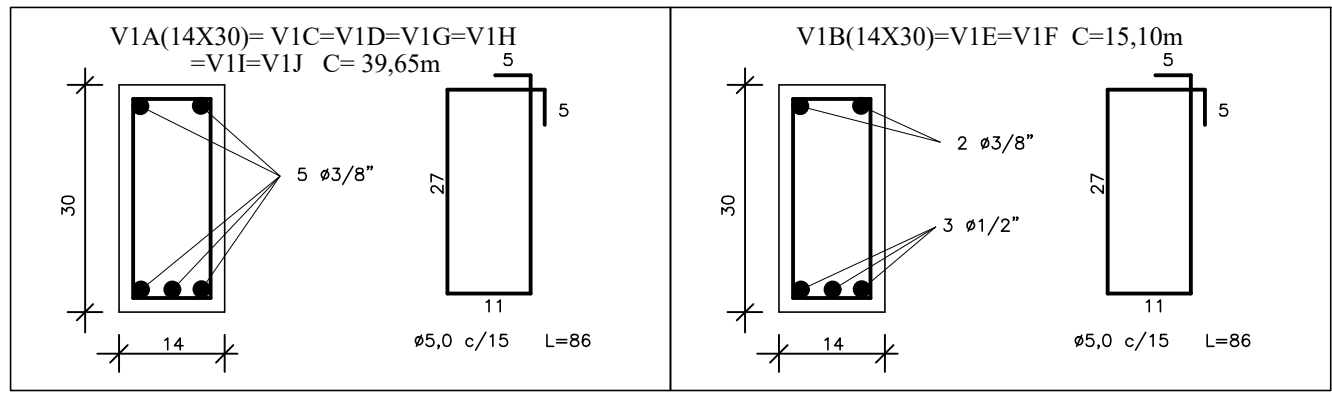

DETALHE VIGAS
Esc.: 1/10

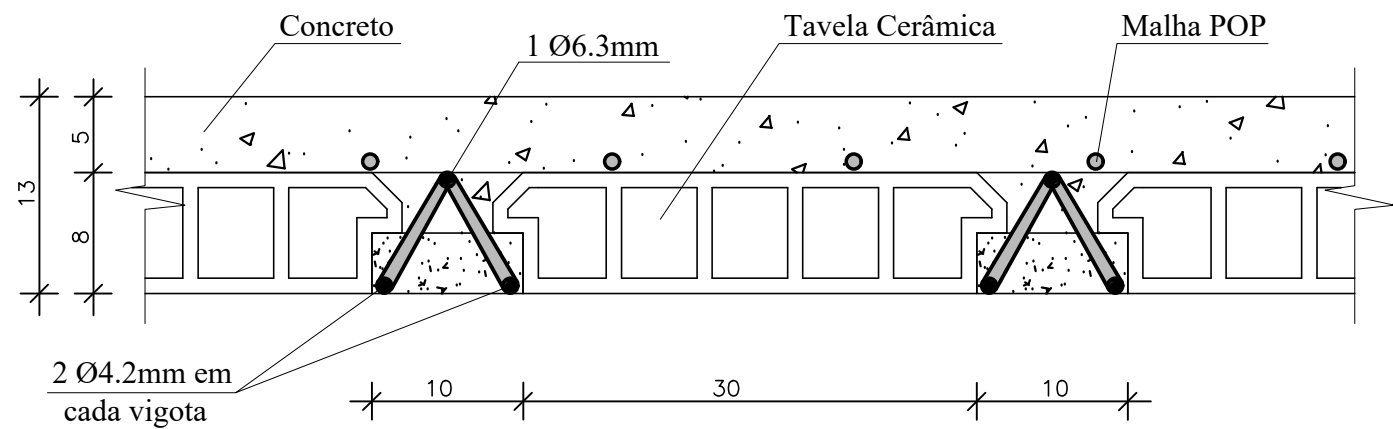

DETALHE TRELIÇA
Esc.: 1/5

LEGENDA	
---	Vigas aéreas
---	Vigas sobre parede
○	Sentido da laje
Lx	Laje
⊗	Pilar morre
⊠	Pilar nasce
■	Pilar segue

Obs.: Antes de ser montada as formas e a armadura das vigas e lajes, conferir as medidas 'in loco'.

CONCRETO


- FCK > 25 MPA LAJE E VIGA
- FCK > 20 MPA FUNDAÇÃO

RECOBRIMENTO ARMADURA


- Lajes = 2cm
- Vigas = 2,5cm

MALHA DE FERRO SOBRE PRÉ-LAJE



L = Ø5,0m 20x20

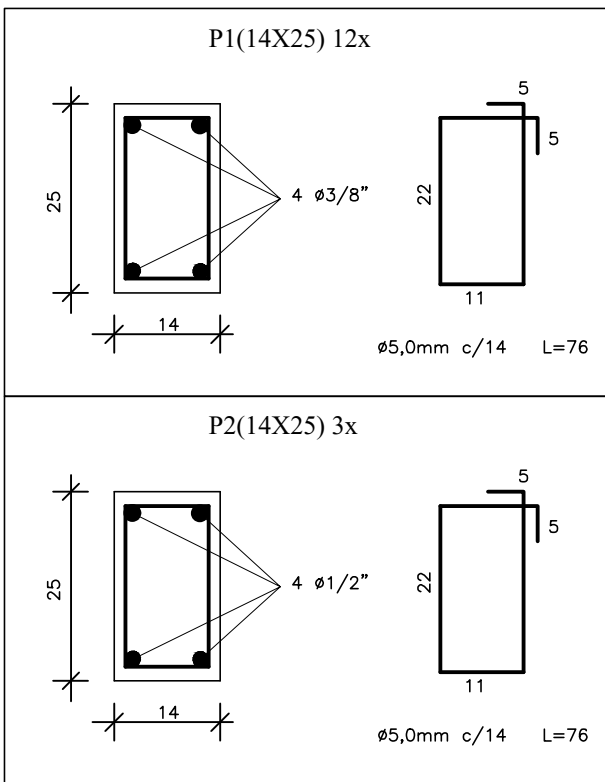


DETALHE PILARES
Esc.: 1/10

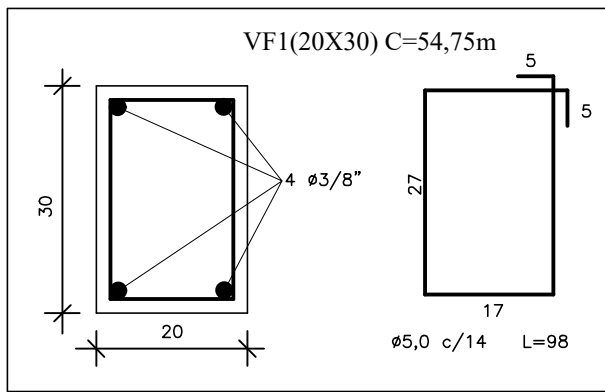


DETALHE VIGAS DE FUNDAÇÃO
Esc.: 1/10

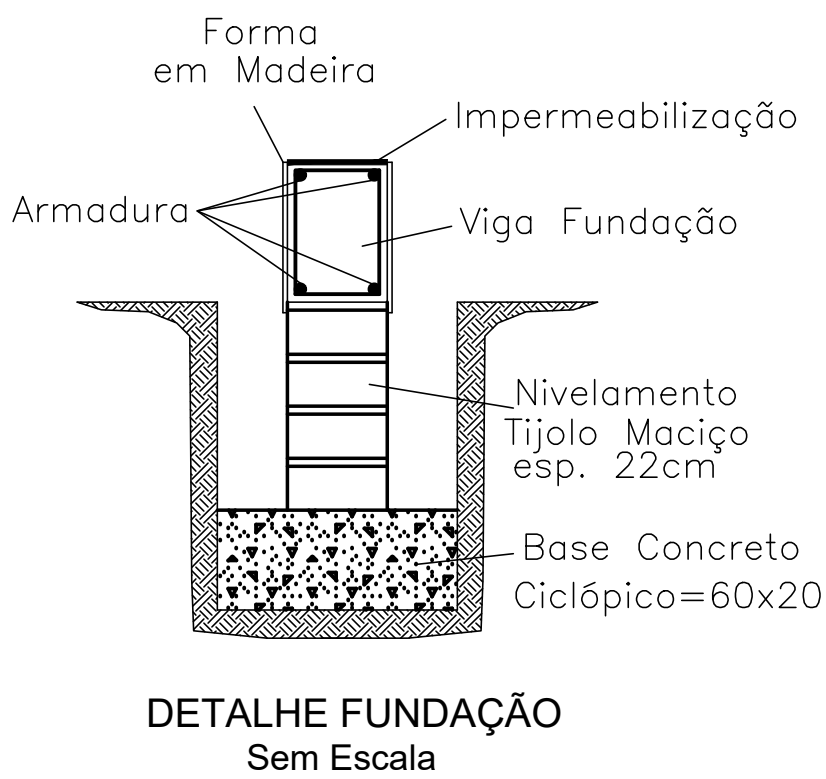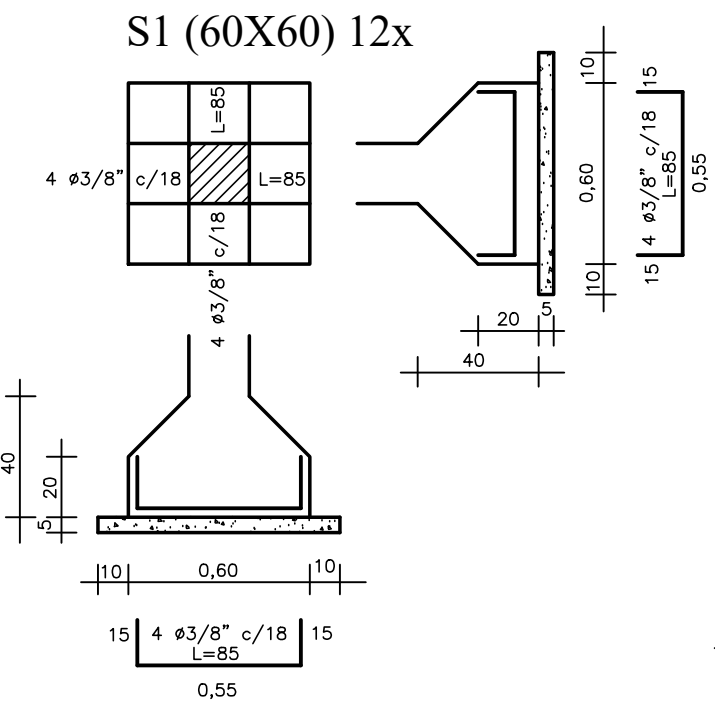


DETALHE FUNDAÇÃO
Sem Escala

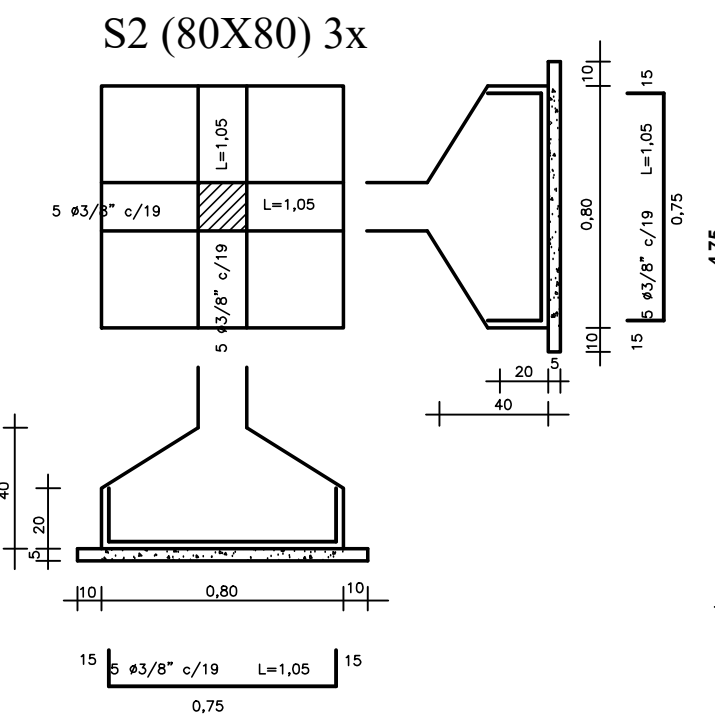

DETALHE SAPATAS
Esc.: 1/25

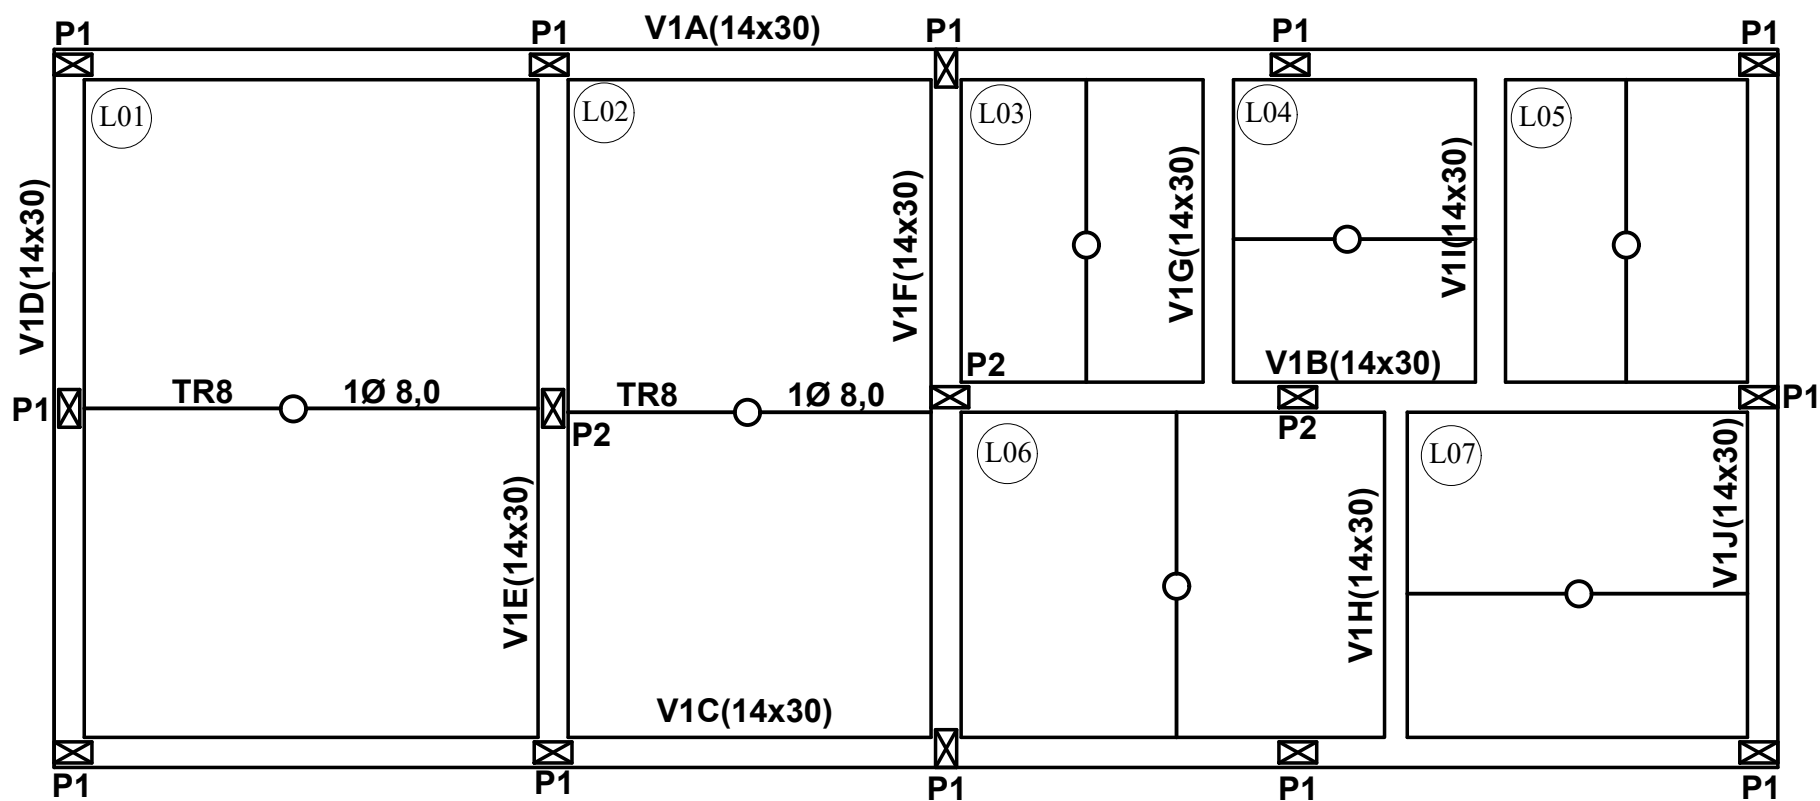

PROJETO ESTRUTURAL
DETALHAMENTO LAJE-FORMAS
ESC.:1/50

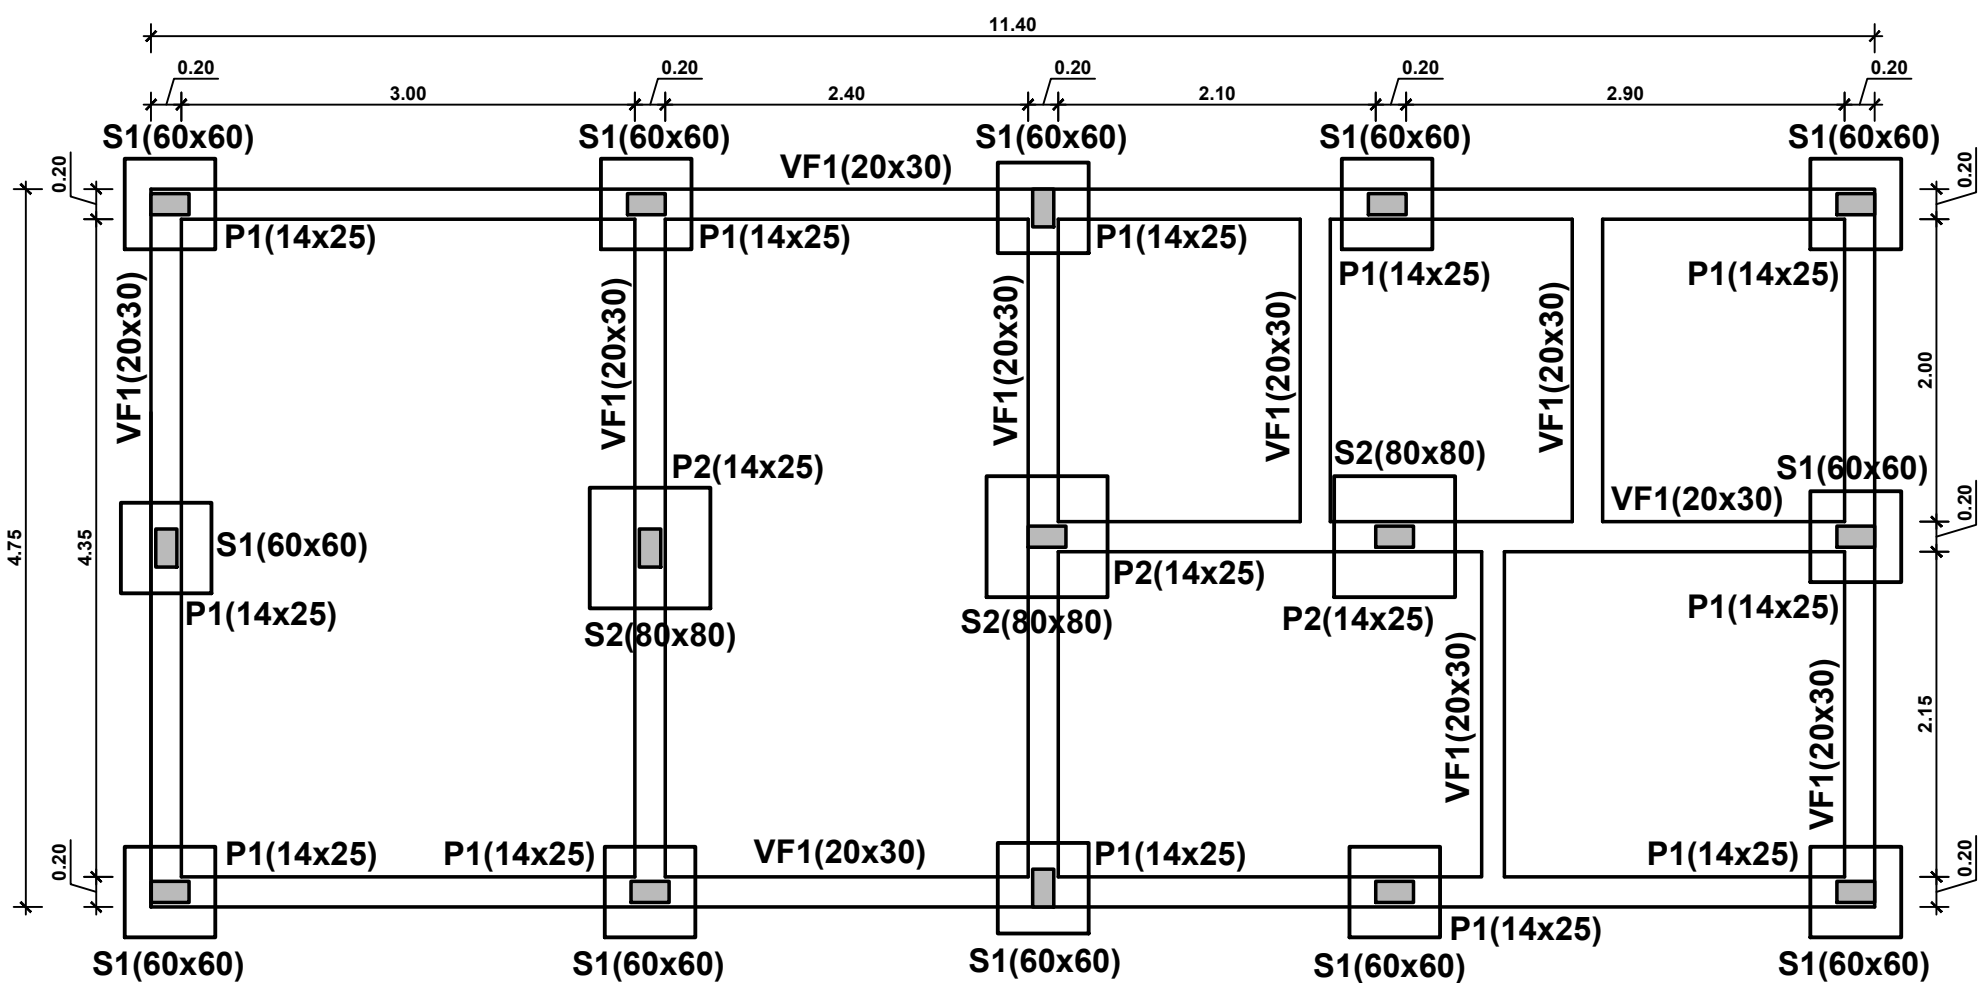

PROJETO ESTRUTURAL
FUNDAÇÃO-FORMAS
ESC.:1/50

PROJETO ESTRUTURAL			
Proprietário: Município de Porto Vera Cruz		Desenho: Natiele de O.	
Endereço: Rua Vera Cruz, Porto Vera Cruz-RS		Área: Bruta	
Proprietário: José Andrade de Matos		54,15 m²	
Resp. Técnico :		Escala: Indicada	
Assunto: Talvane Engroff		Data: Maio/2021	
Estrutural-Fundações		Prancha: 01	