
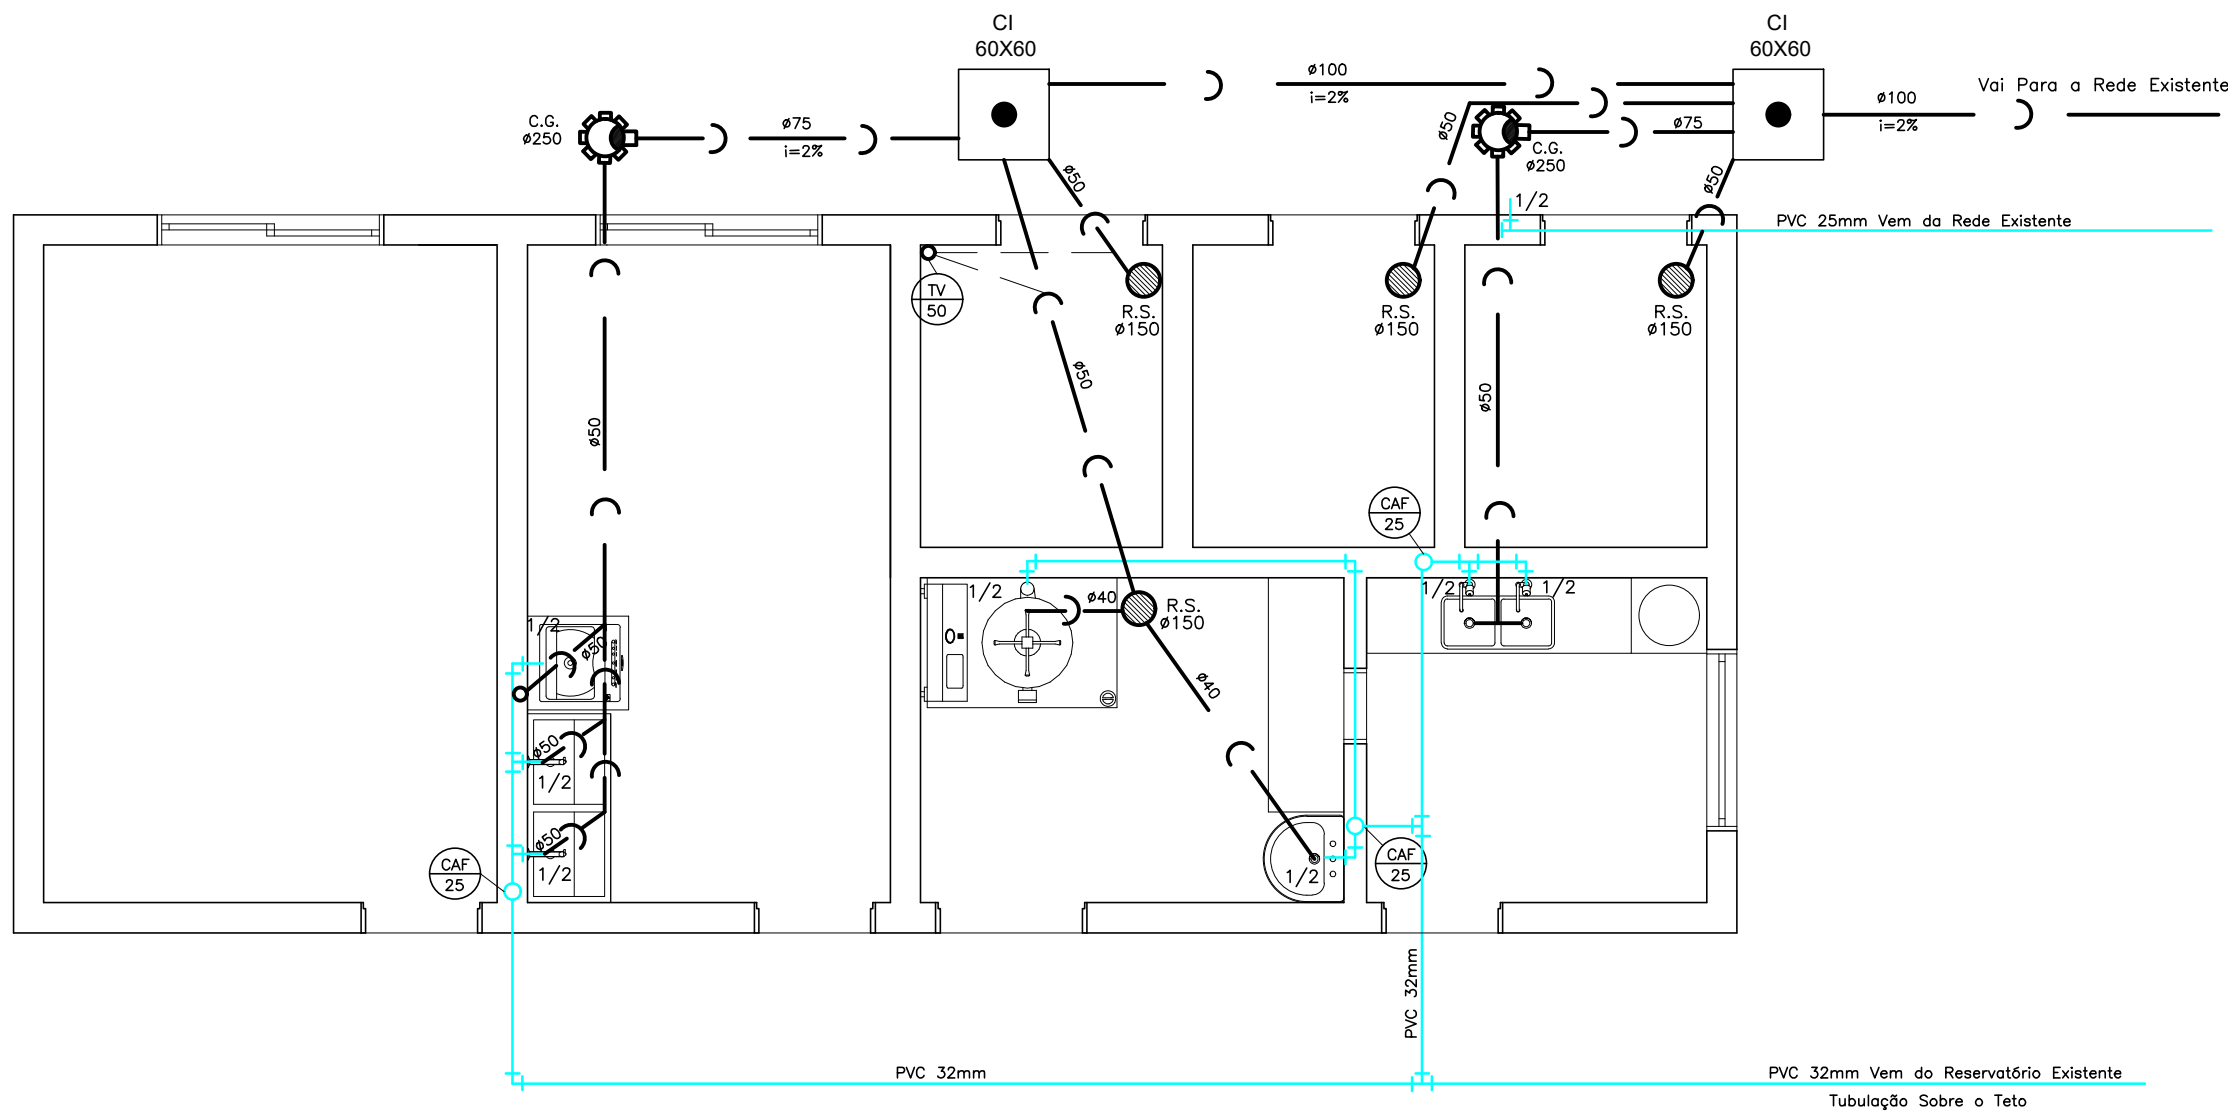


LEGENDA HIDROSSANITÁRIA:

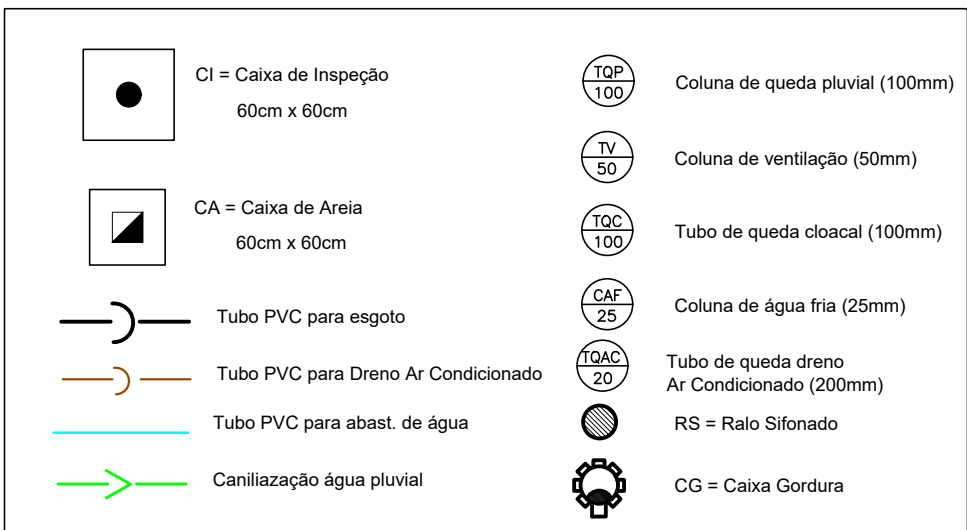

PROJETO HIDROSSANITÁRIO
Esc.=1/50

MUNICÍPIO DE PORTO VERA CRUZ

AMPLIAÇÃO POSTO DE SAÚDE

ASSUNTO: Projeto Hidrossanitário

LOCAL: Rua Vera Cruz, nº 188 - Porto Vera Cruz - RS

Resp. Prefeitura: _____
Delfor Barbieri
Prefeito Municipal

RESP. TÉCNICO: _____
Talvane Engroff
Eng. Civil e Segurança do Trabalho CREA: 107476-D

PRANCHA

H/01

ESCALA :
1:50

AREA:
54,15m²

DATA:
Junho/2020

DESENHO:
Eduarda D. Richter