


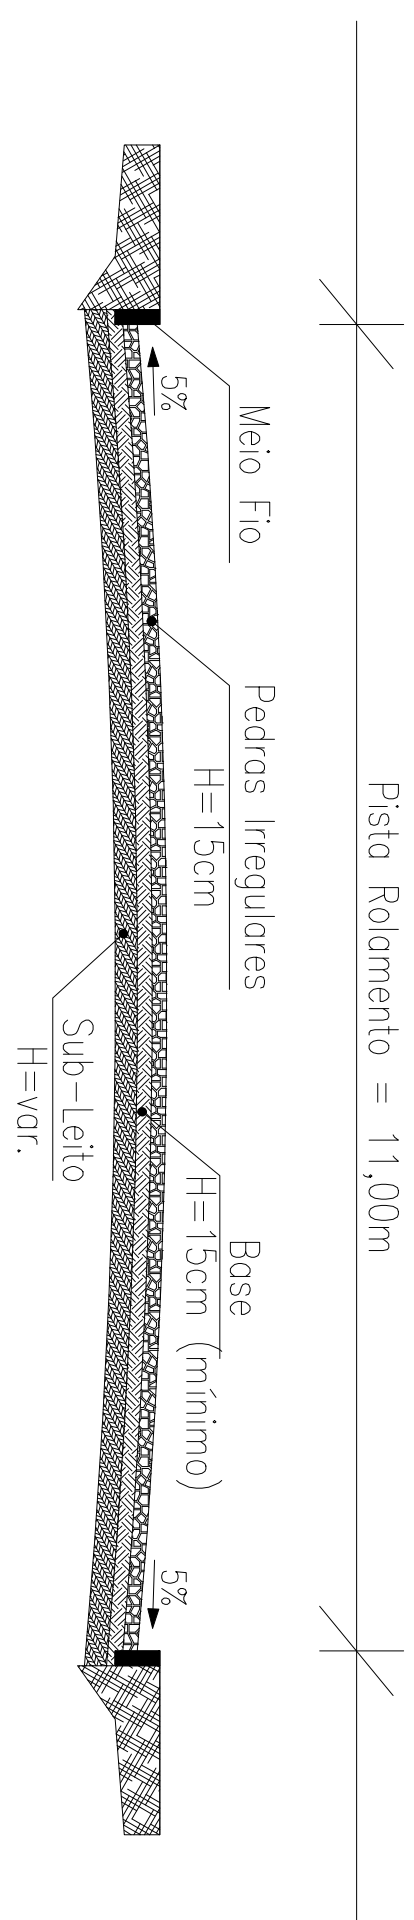

Perfil Topográfico Esquemático da Avenida

Esc: S/esc.

Resumo dos Serviços



Extensão_____ 260,00m

Largura _____ 11,00m

Pavimentação c/ pedras _____ 2.804,00m²

Assentamento de Meio Fio___523,50m

Passaio _____ 764,17 m²

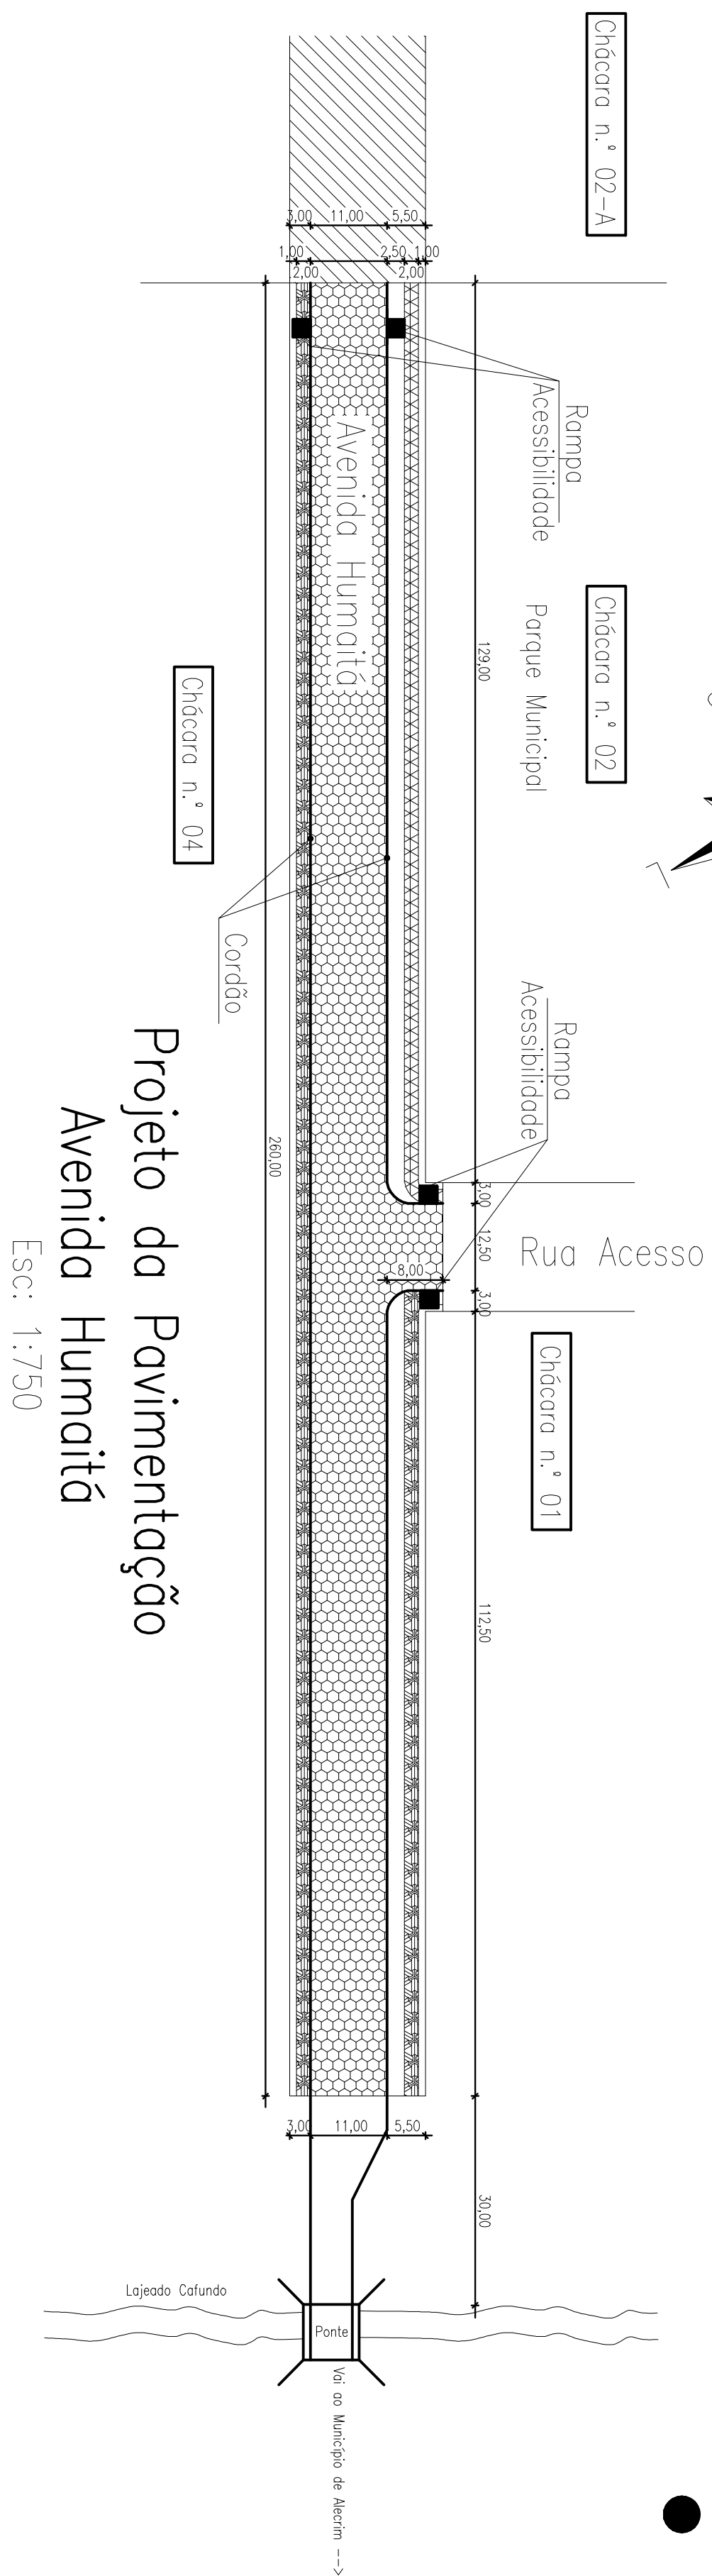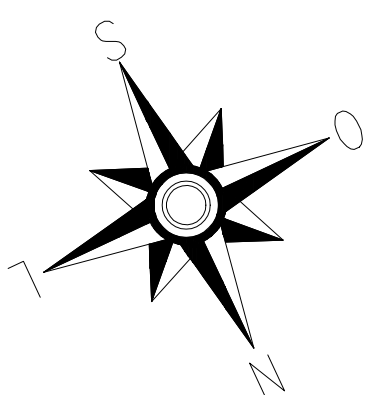

- ☐ Acessibilidade a Construir
- ☒ Acessibilidade Existente
- ☐ Placa Indicativa de Rua

Legenda

- | | |
|---|--|
|  | Logradouros à serem pavimentados
com pedras irregulares |
|  | Logradouros pavimentados |
|  | Passeio existente |
|  | Passeio a executar |
|  | Greide |
|  | Perfil do Terreno |

Cotas do Terreno	
10,00	
9,78	20,00
9,76	20,00
9,67	20,00
9,65	20,00
9,56	20,00
9,51	16,00
9,35	16,00
9,27	28,00
9,24	20,00
9,11	20,00
8,94	20,00
8,81	20,00
8,60	20,00
8,27	30,00

Perfil Longitudinal

Esc: 1:750 e 1:125

ESCALA : 1:750 / 1:125 ÁREA: 2.804,00m² DATA: Março/2014 DESENHO: Taivane			
ASSUNTO: Pavimentação e Perfil			
Projeto Pavimentação com Pedras Irregulares			
PREFEITURA MUNICIPAL DE PORTO VERA CRUZ			