



Detalhamento Aterro e Passeio da Avenida Humaitá – Lado Direito

Esc: S/esc

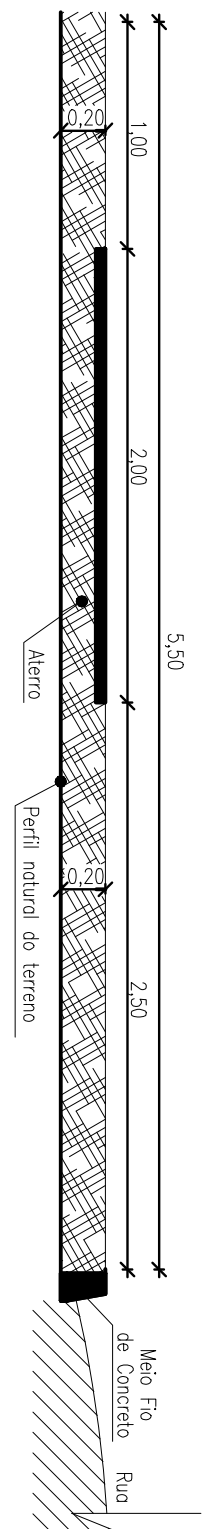


Detalhamento Aterro e Passeio da Avenida Humaitá – Lado Esquerdo

Esc: S/esc

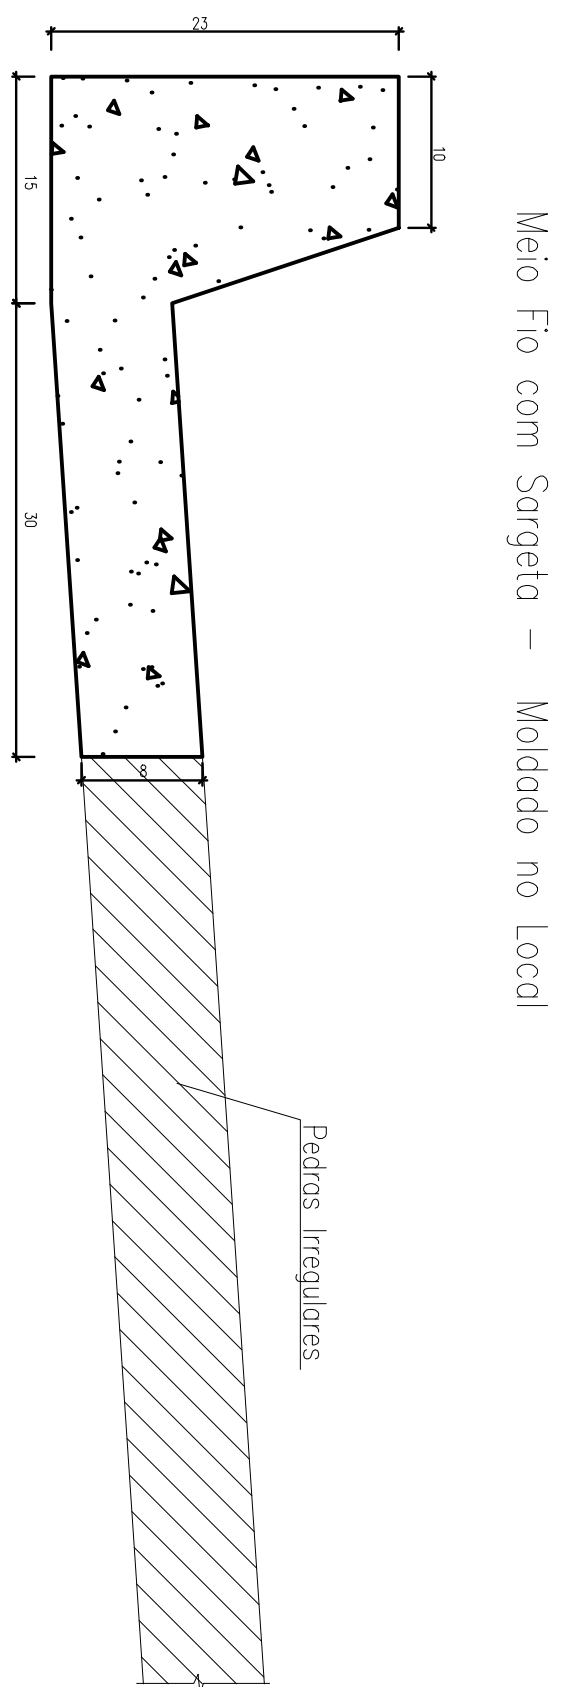


DETALHE MEIO-FIO

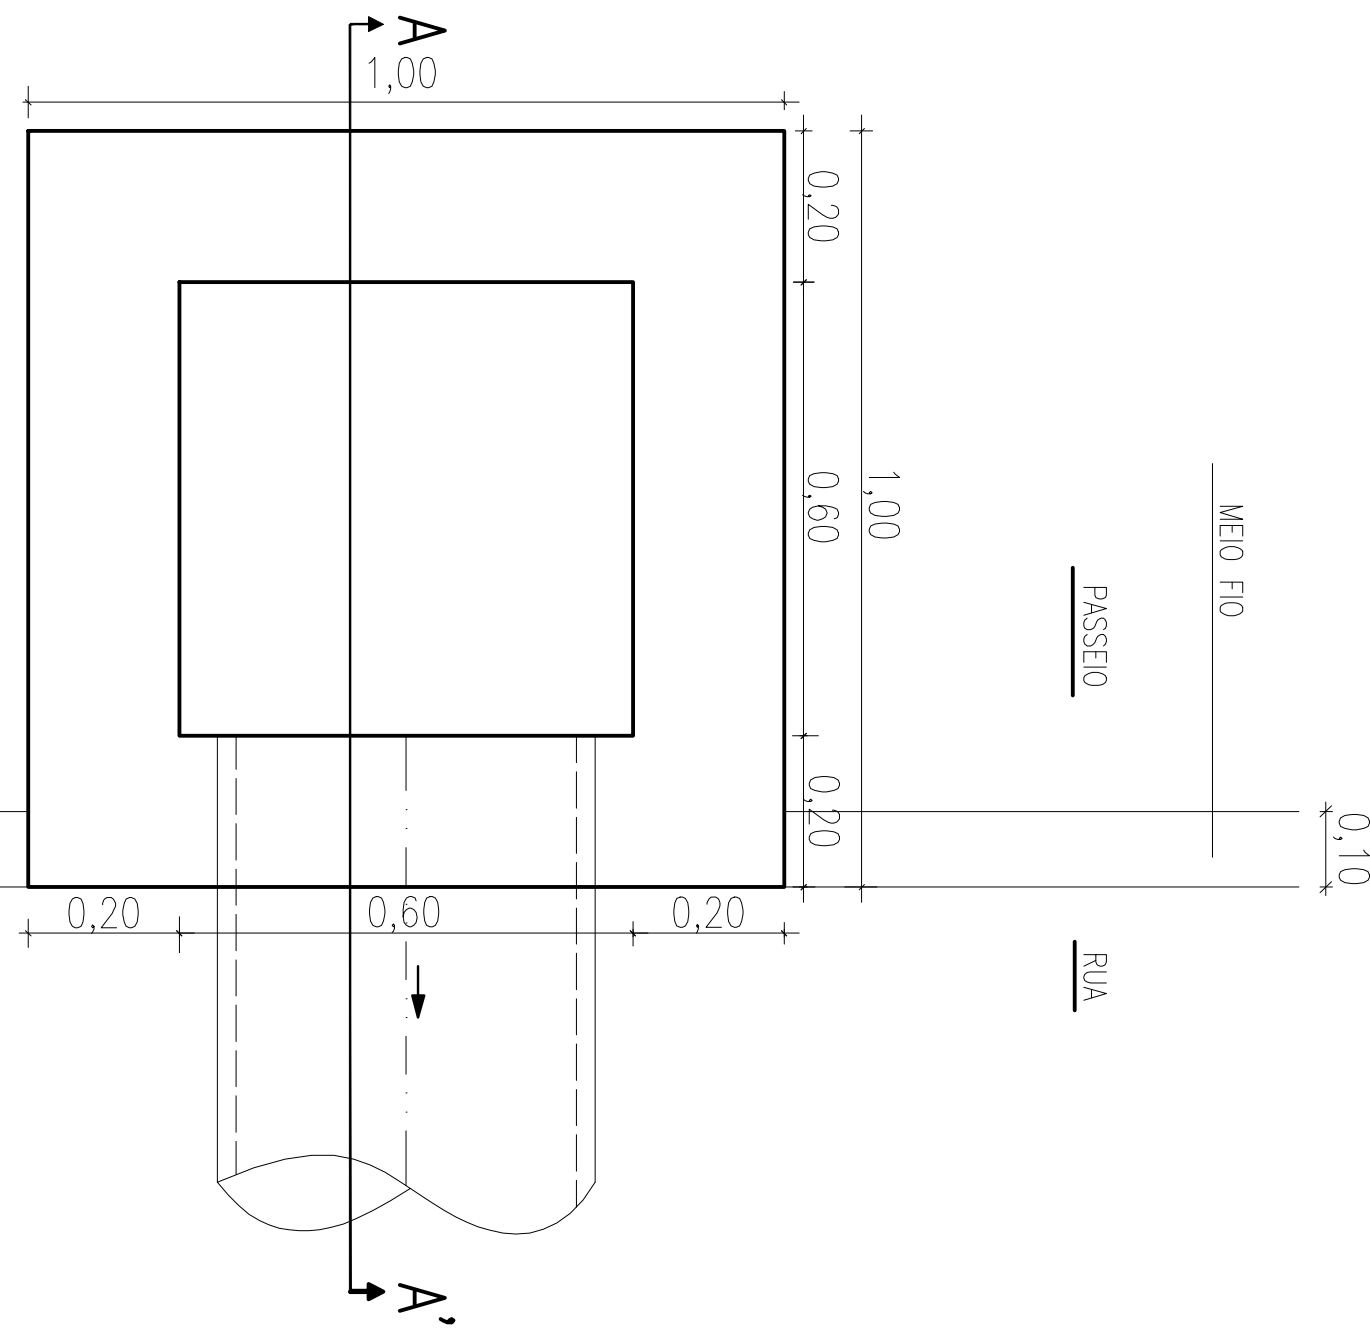

PLANTA BAIXA

Esc: 1:10

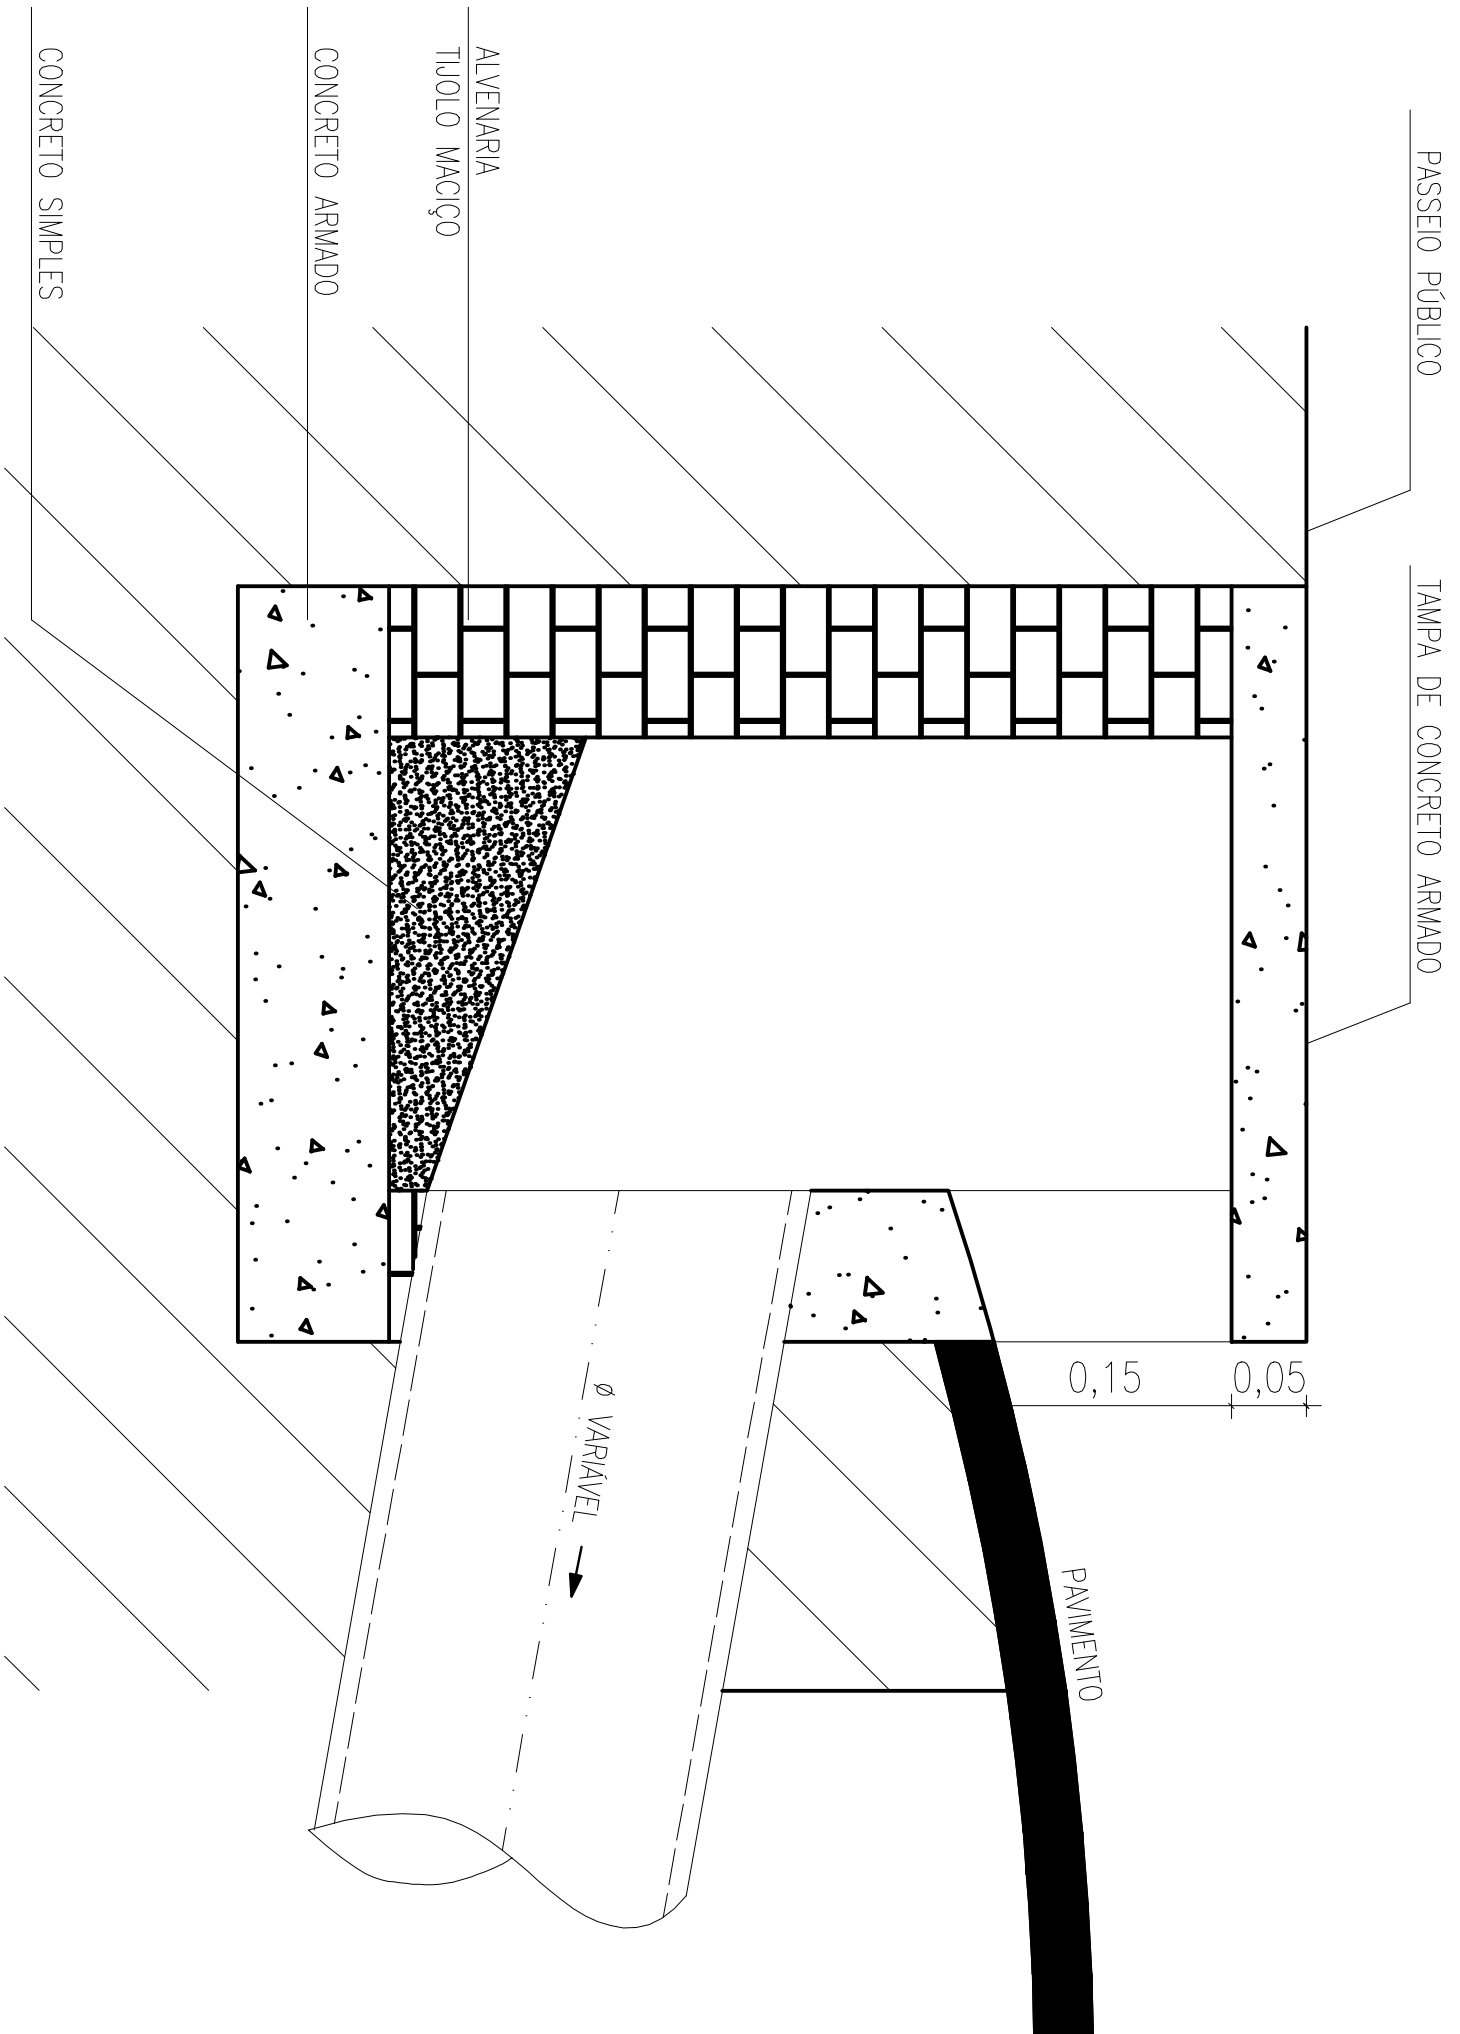

CORTE A-A'

Esc: 1:10

PREFEITURA MUNICIPAL DE PORTO VERA CRUZ			
Projeto Pavimentação com Pedras Irregulares			
ASSUNTO: Detalhamento Boca de Lobo, Passeio e Meio Fio			
Resp. Prefeitura: Vanice Helena Andrade de Matos Prefeito Municipal			PRANCHIA
RESP. TÉCNICO: Eng. Civil: Tolvone Engoff CREA 107476-D			04
ESCALA : Indicada	DIMENSÃO: 2.804,00m²	DATA: Março/2014	DESENHO: Tolvone