
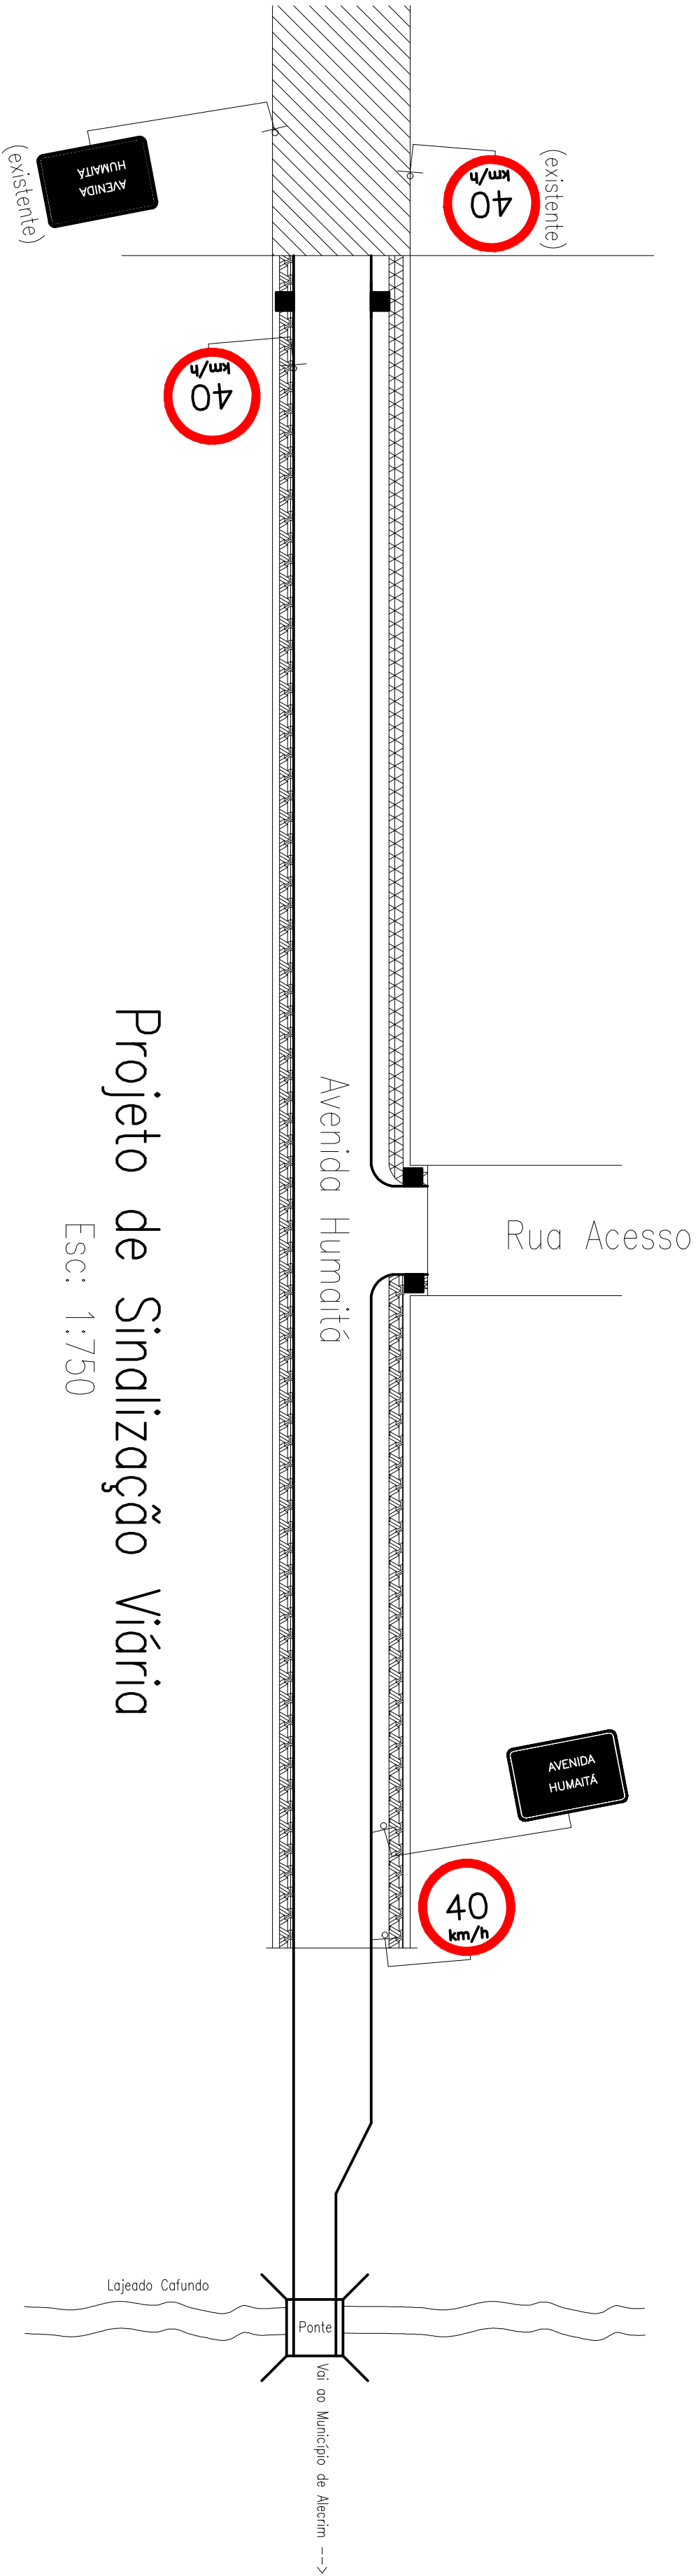


Resumo e Detalhamento das Placas de Sinalização				
PLACAS	DIMENSÃO	QUANTIDADES		ÁREA
		PLACAS	SUPORTES	
	ø=0,60	2	2	0,57m²
	50x25	1	1	0,13m²

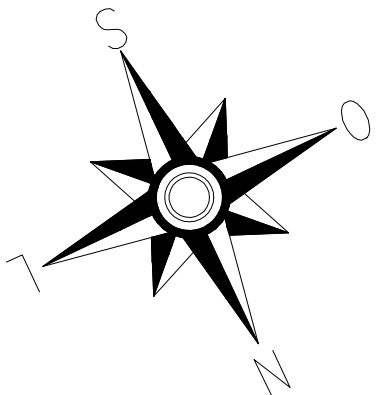

Projeto de Sinalização Viária

Escala: 1:750

ILDO JOSÉ SZYNIELSKI
Diretor de Trânsito

PREFEITURA MUNICIPAL DE PORTO VERA CRUZ

Projeto Pavimentação com Pedras Irregulares

ASSUNTO: Sinalização

Resp. Prefeitura: Vanice Helena Andrade de Matos
Prefeito Municipal

RESP. TÉCNICO: Eng. Civil: Tatyane Engoff
CREA: 107475-0

05

PRANCHA

ESCALA : 1:750	ÁREA: 2.804,00m²	DATA: Março/2014	DESENHO: Tatyane
-------------------	---------------------	---------------------	---------------------