


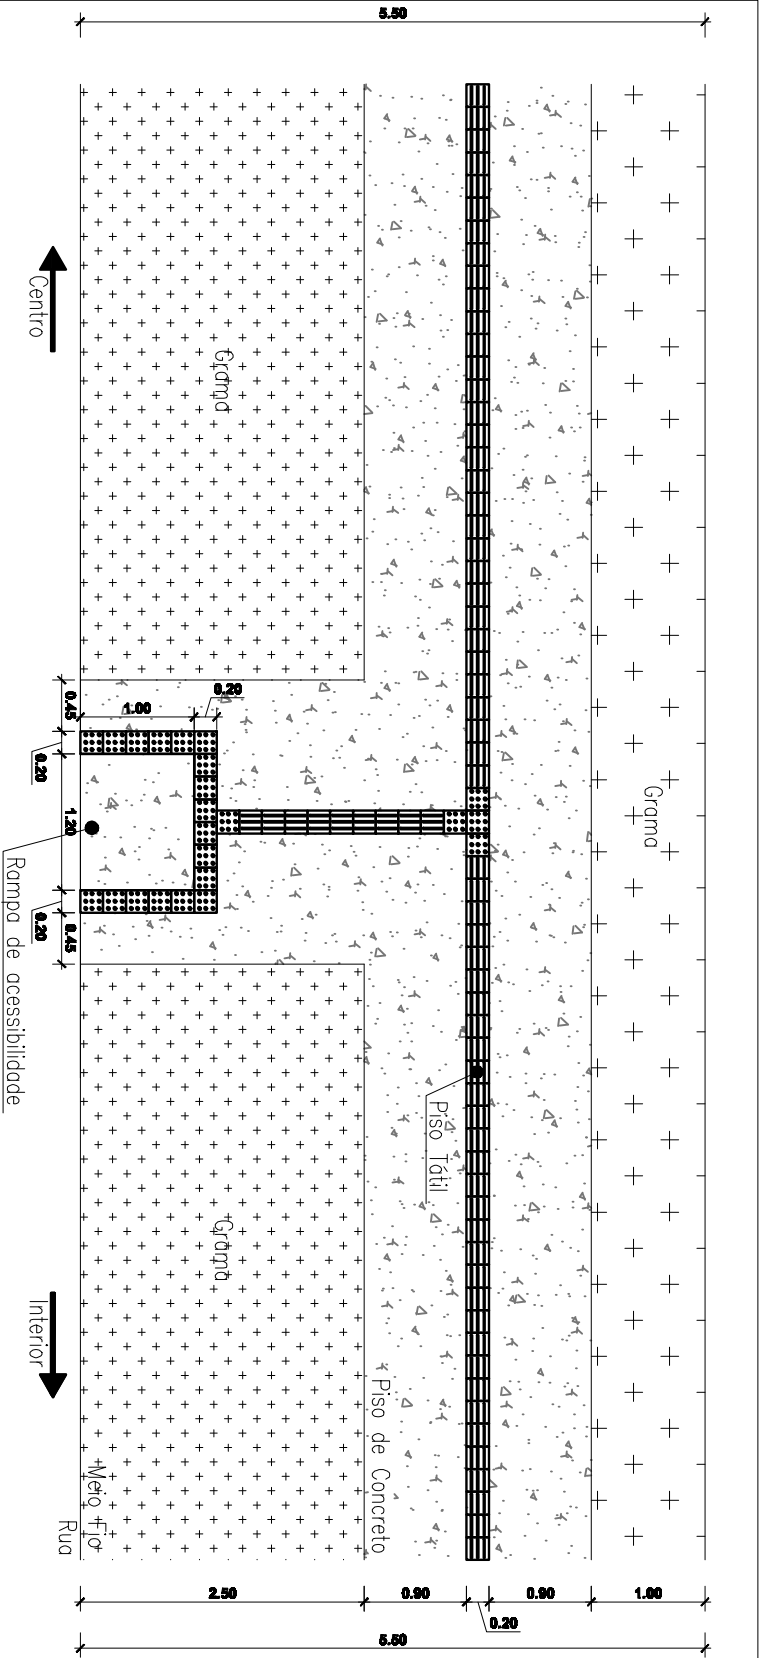


Detalhamento Piso Tátil da Avenida Humaitá – Lado Esquerdo

Esc: 1/50

LEGENDA:

- Piso Tátil de Alerta
- Piso Tátil Direcional

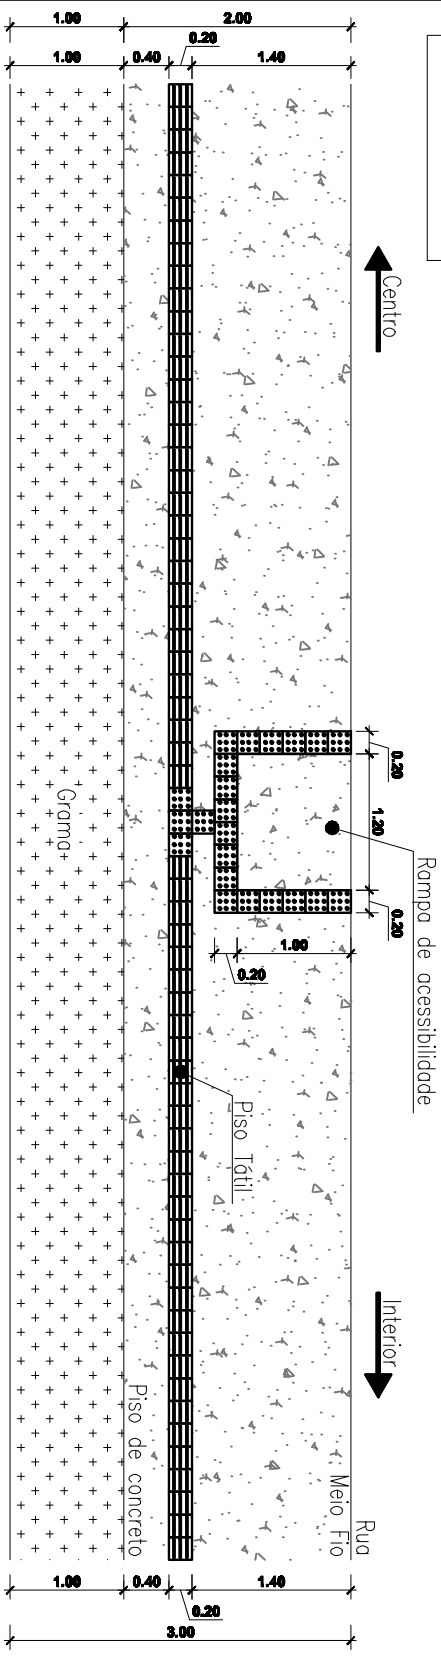

Detalhamento Piso Tátil da Avenida Humaitá – Lado Direito

Esc: 1/50

PREFEITURA MUNICIPAL DE PORTO VERA CRUZ			
Projeto Pavimentação com Pedras Irregulares			
ASSUNTO: Detalhamento Piso Tátil			
Resp. Prefeitura: _____ Vanice Helena Andrade de Matos Prefeita Municipal		PRANCHA 06	
RESP. TÉCNICO: _____ Eng. Civil: Talvane Engroff CREA: 107476-D			
ESCALA : 1:50	AREA: 2.804,00m²	DATA: Março/2014	DESENHO: Talvane