Resumo e Detalhamento das Placas de Sinalização				
PLACAS	DIMENSÃO	QUANTIDADES		
		PLACAS	SUPORTES	ÁREA
40 km/h	ø=0,60	2	2	0,57m²
PARE	ø=0,60	1	1	0,28m²

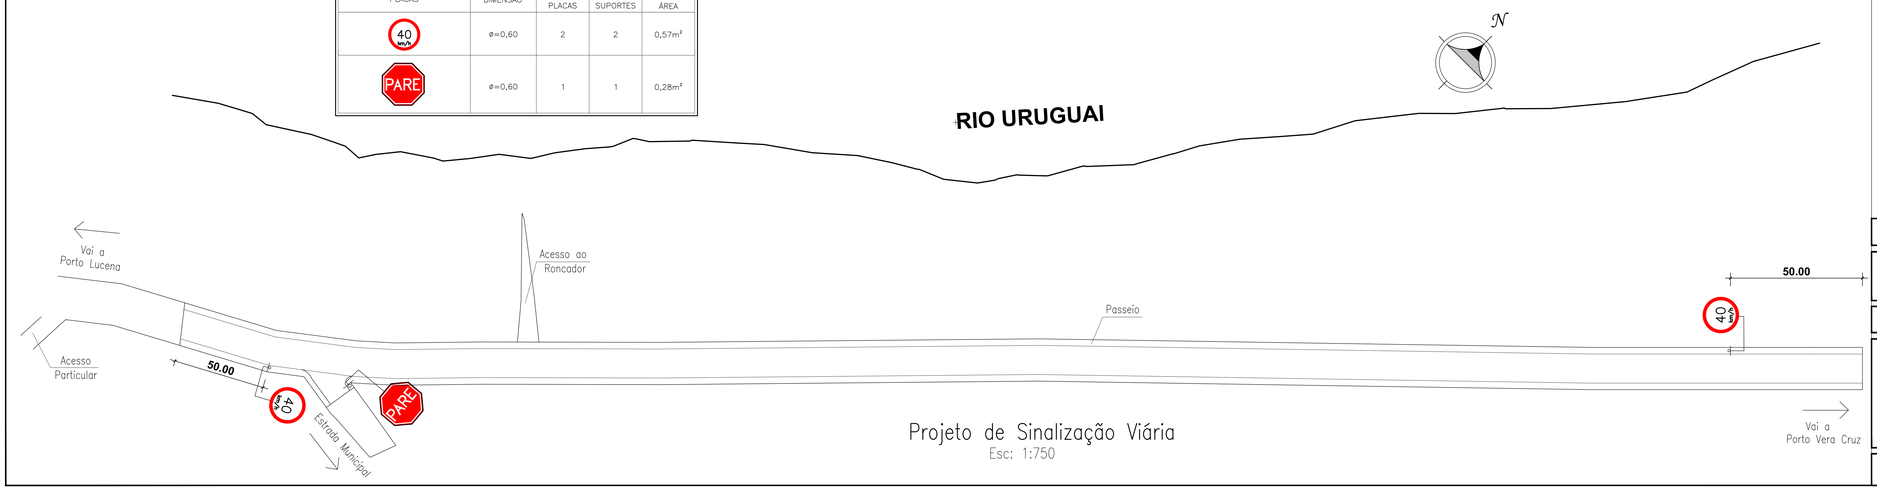

Projeto de Sinalização Viária
Esc: 1:750

Aprovado Projeto de Sinalização

José Andrade de Matos
Prefeito Municipal

PREFEITURA MUNICIPAL DE PORTO VERA CRUZ

Projeto Pavimentação com Predras Irregulares
em frente ao Roncador

ASSUNTO: Sinalização

Resp. Prefeitura: José Andrade de Matos
Prefeito Municipal

RESP. TÉCNICO: Eng. Civil: Talvane Engroff
CREA: 107476-D

PRANCHA
03

ESCALA :	EXTENSÃO:	DATA:	DESENHO:
Indicada	655,00m	Agosto/2021	Eduarda D. Richter