




DETALHAMENTO
PASSEIO
Lado Esquerdo
Esc:S/esc

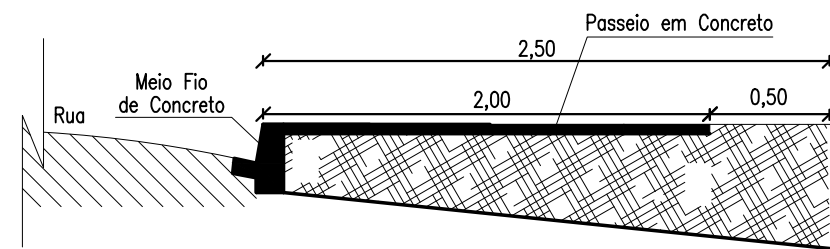


DETALHAMENTO
PASSEIO
Lado Direito
Esc:S/esc

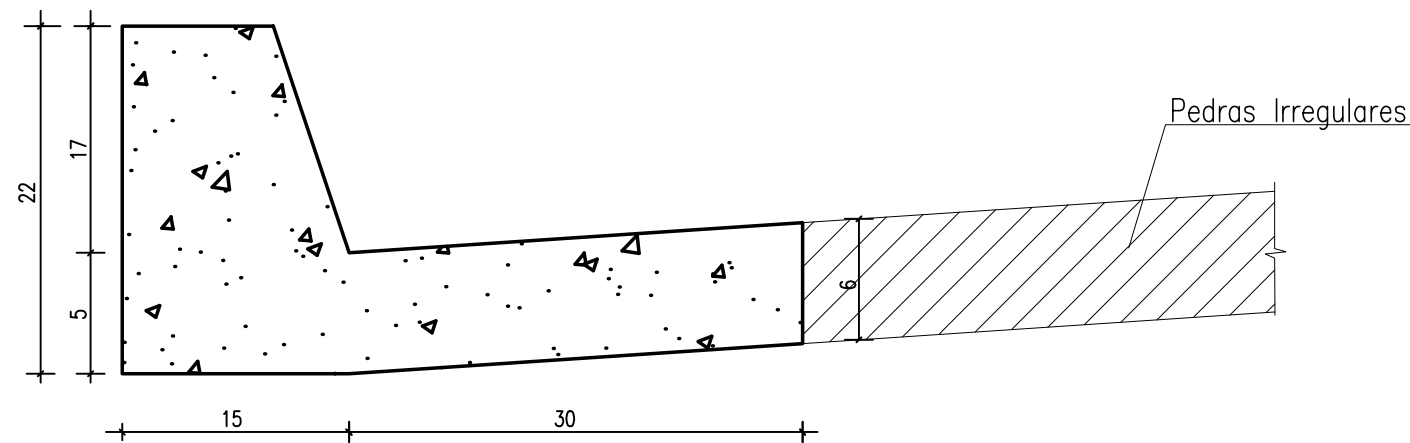


DETALHAMENTO
Meio-Fio com Sargeta
Moldado no local
Esc:S/esc

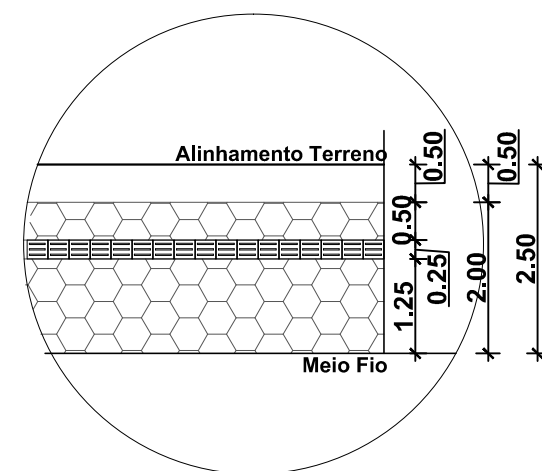


DETALHAMENTO 03
ACESSIBILIDADE DO
PASSEIO
Esc:1/100

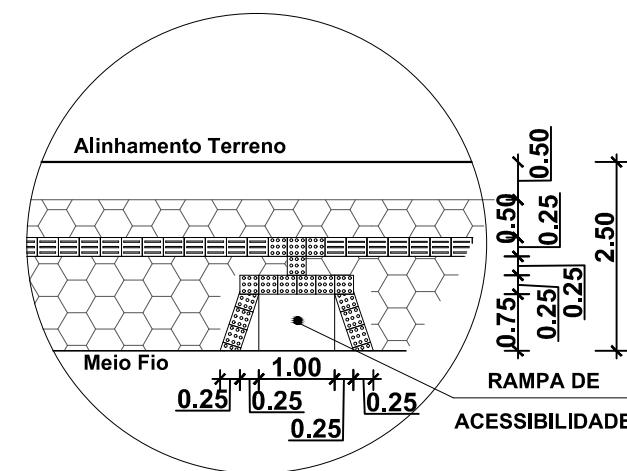


DETALHAMENTO 02
RAMPA DE
ACESSIBILIDADE
DO PASSEIO
Esc:1/100

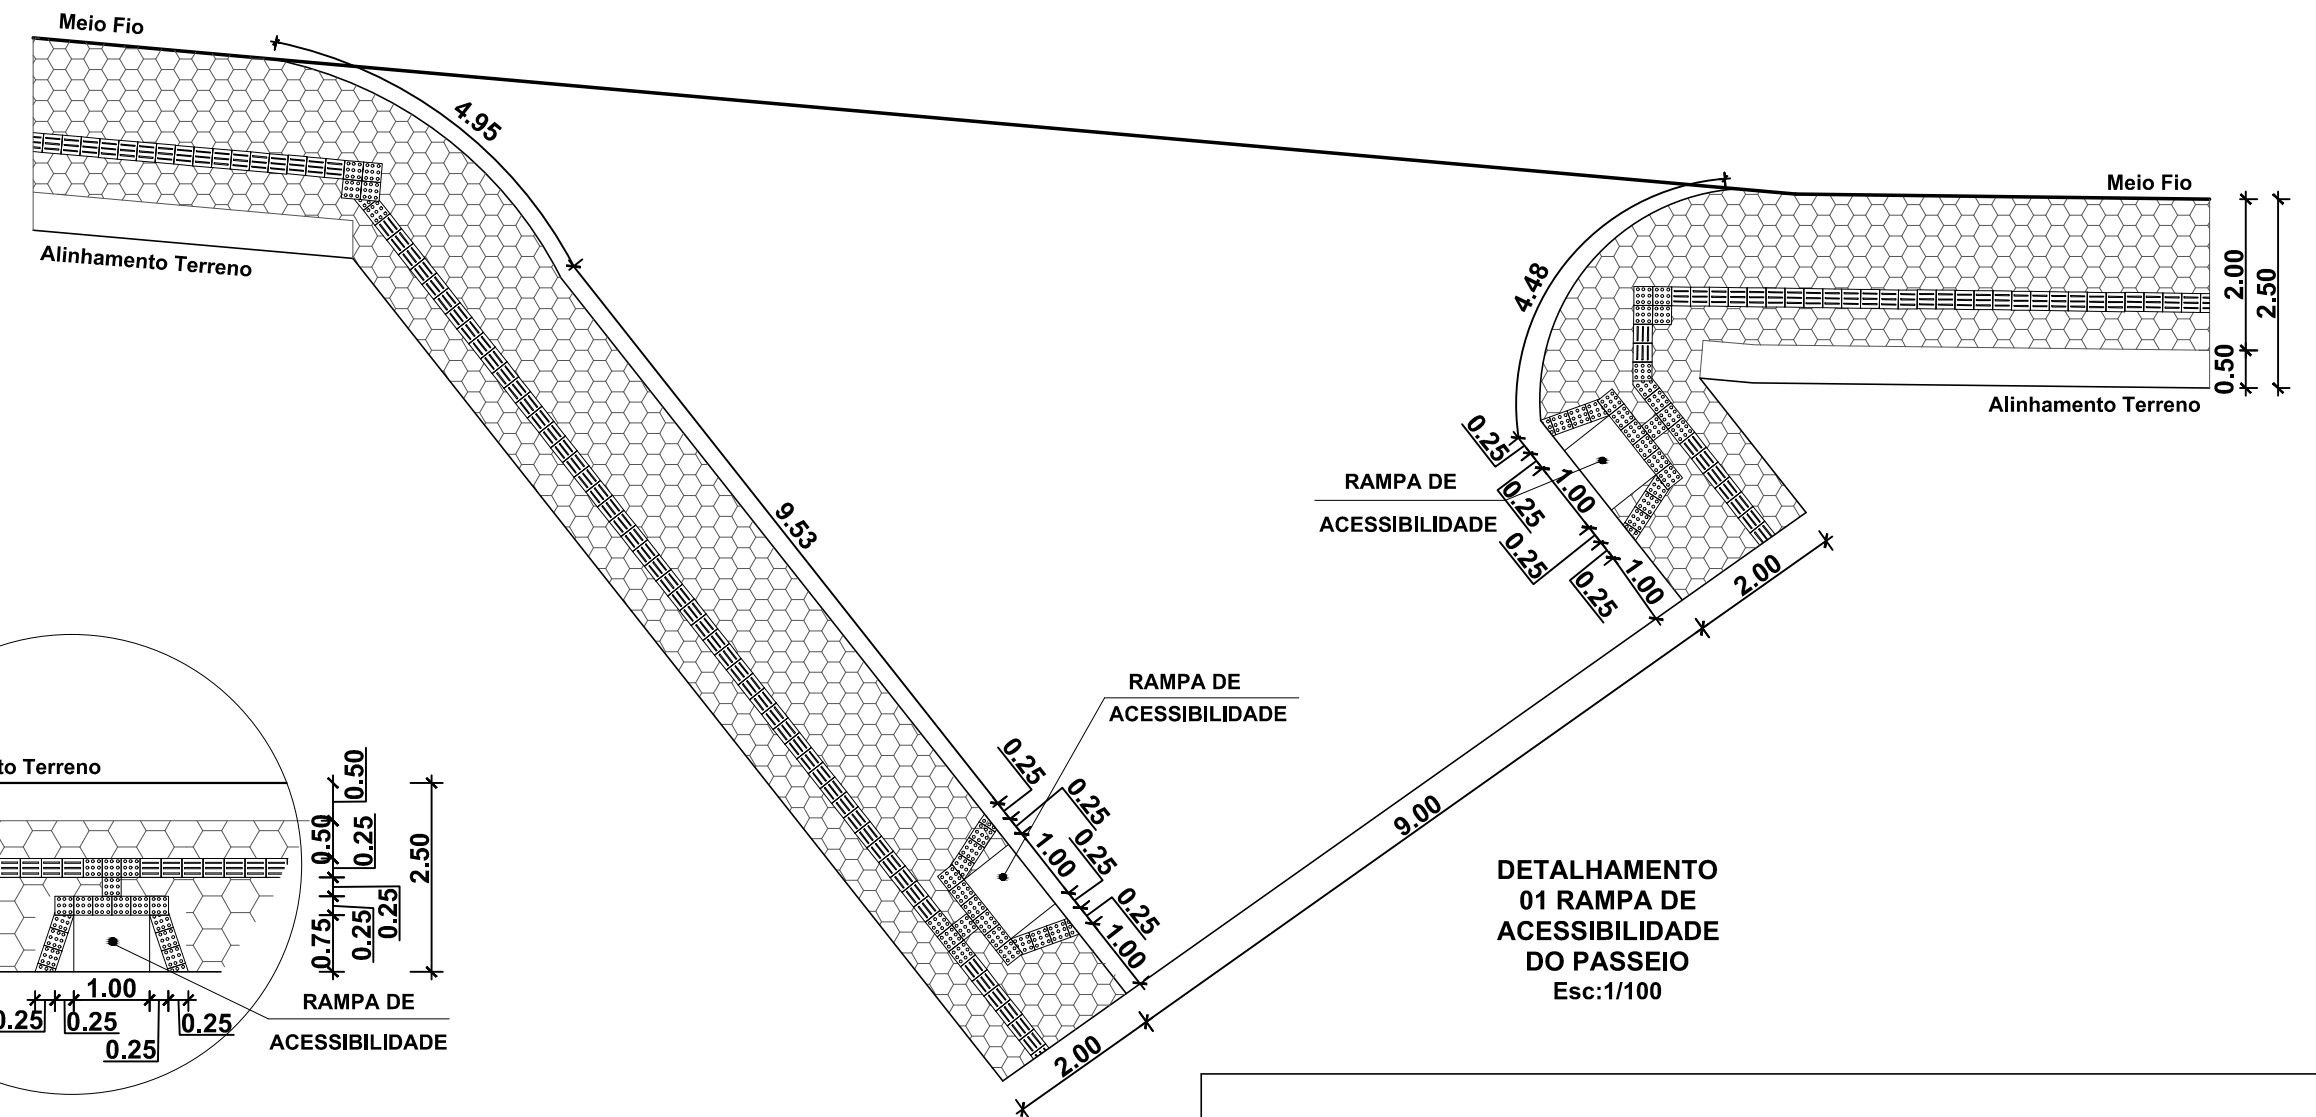

DETALHAMENTO
01 RAMPA DE
ACESSIBILIDADE
DO PASSEIO
Esc:1/100

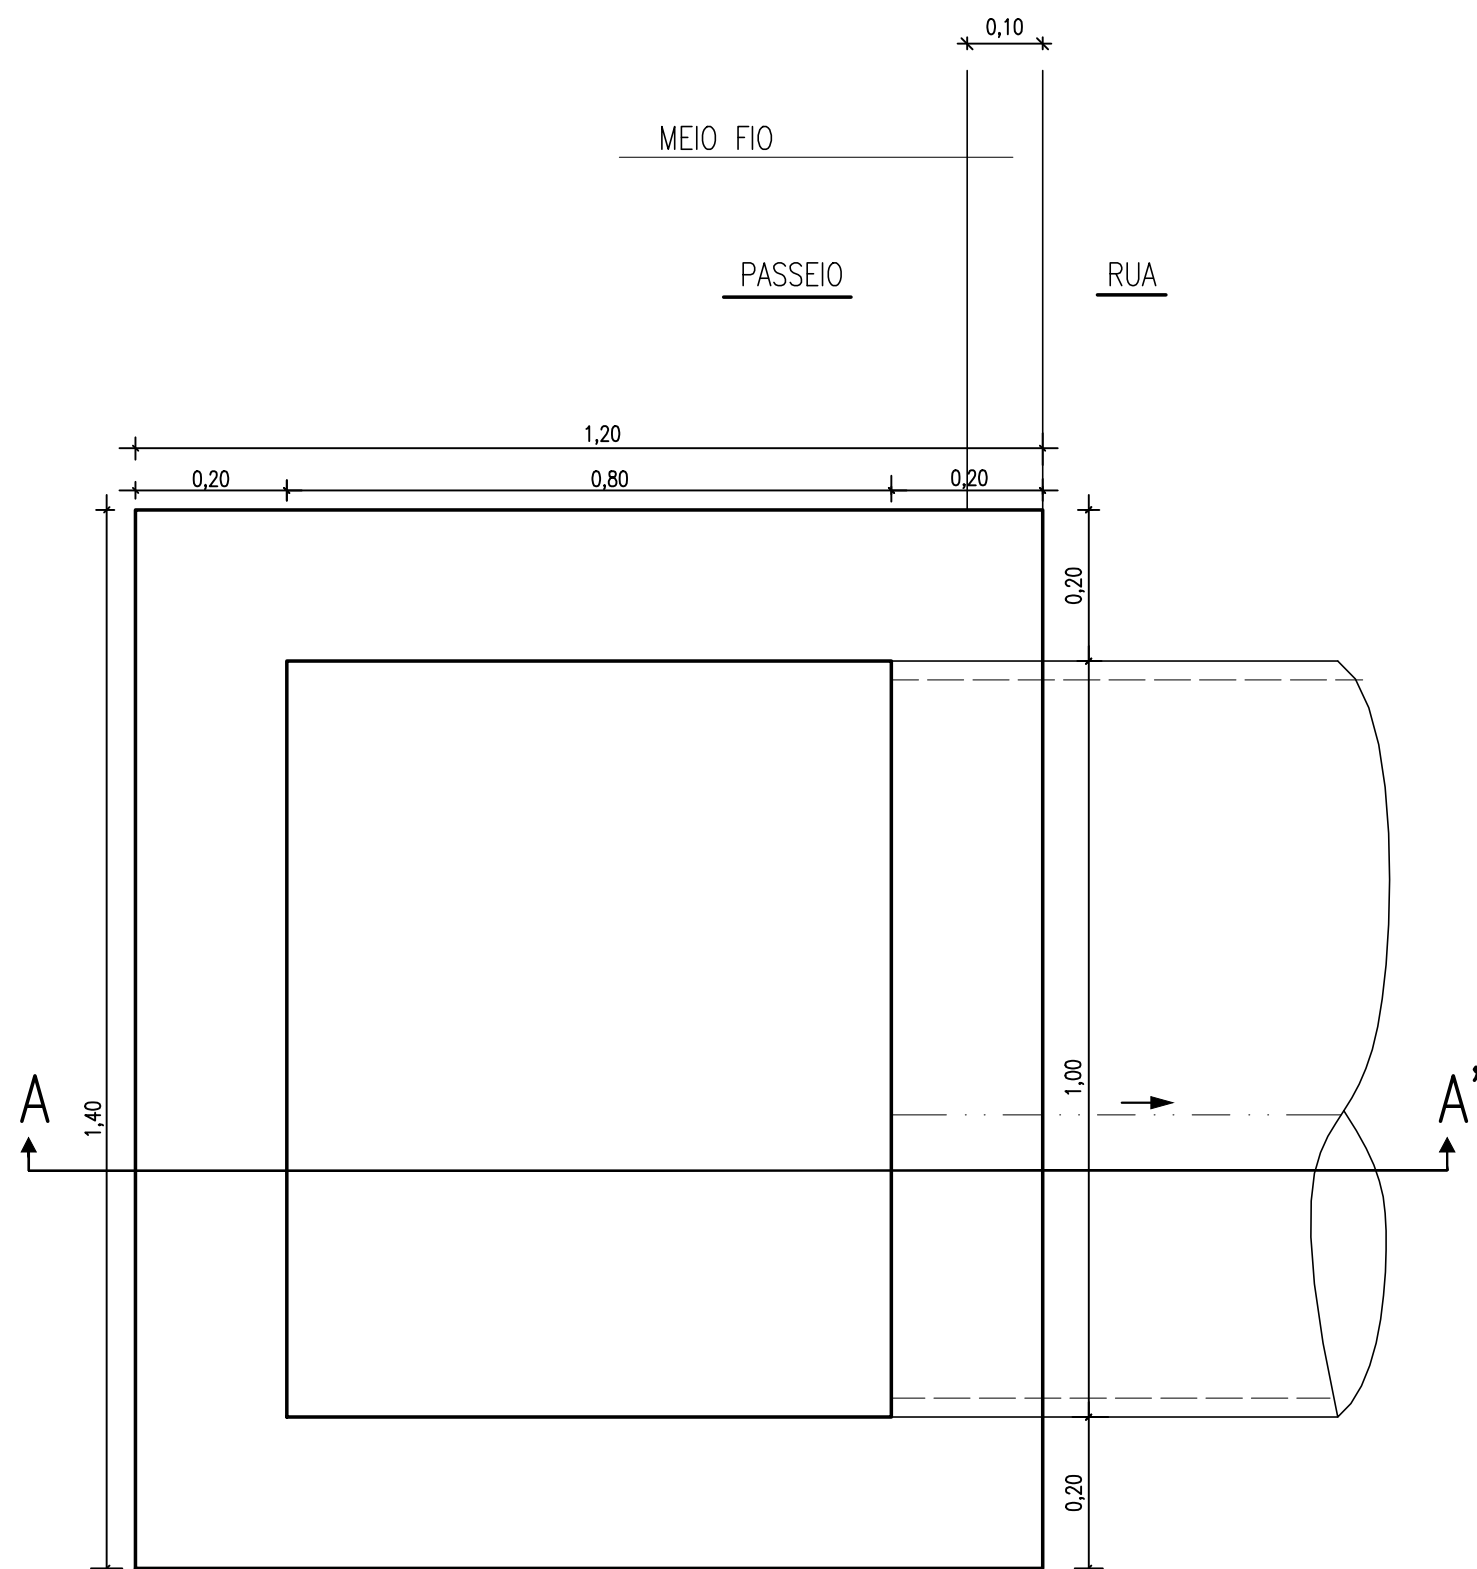

PLANTA BAIXA
Esc: 1/10

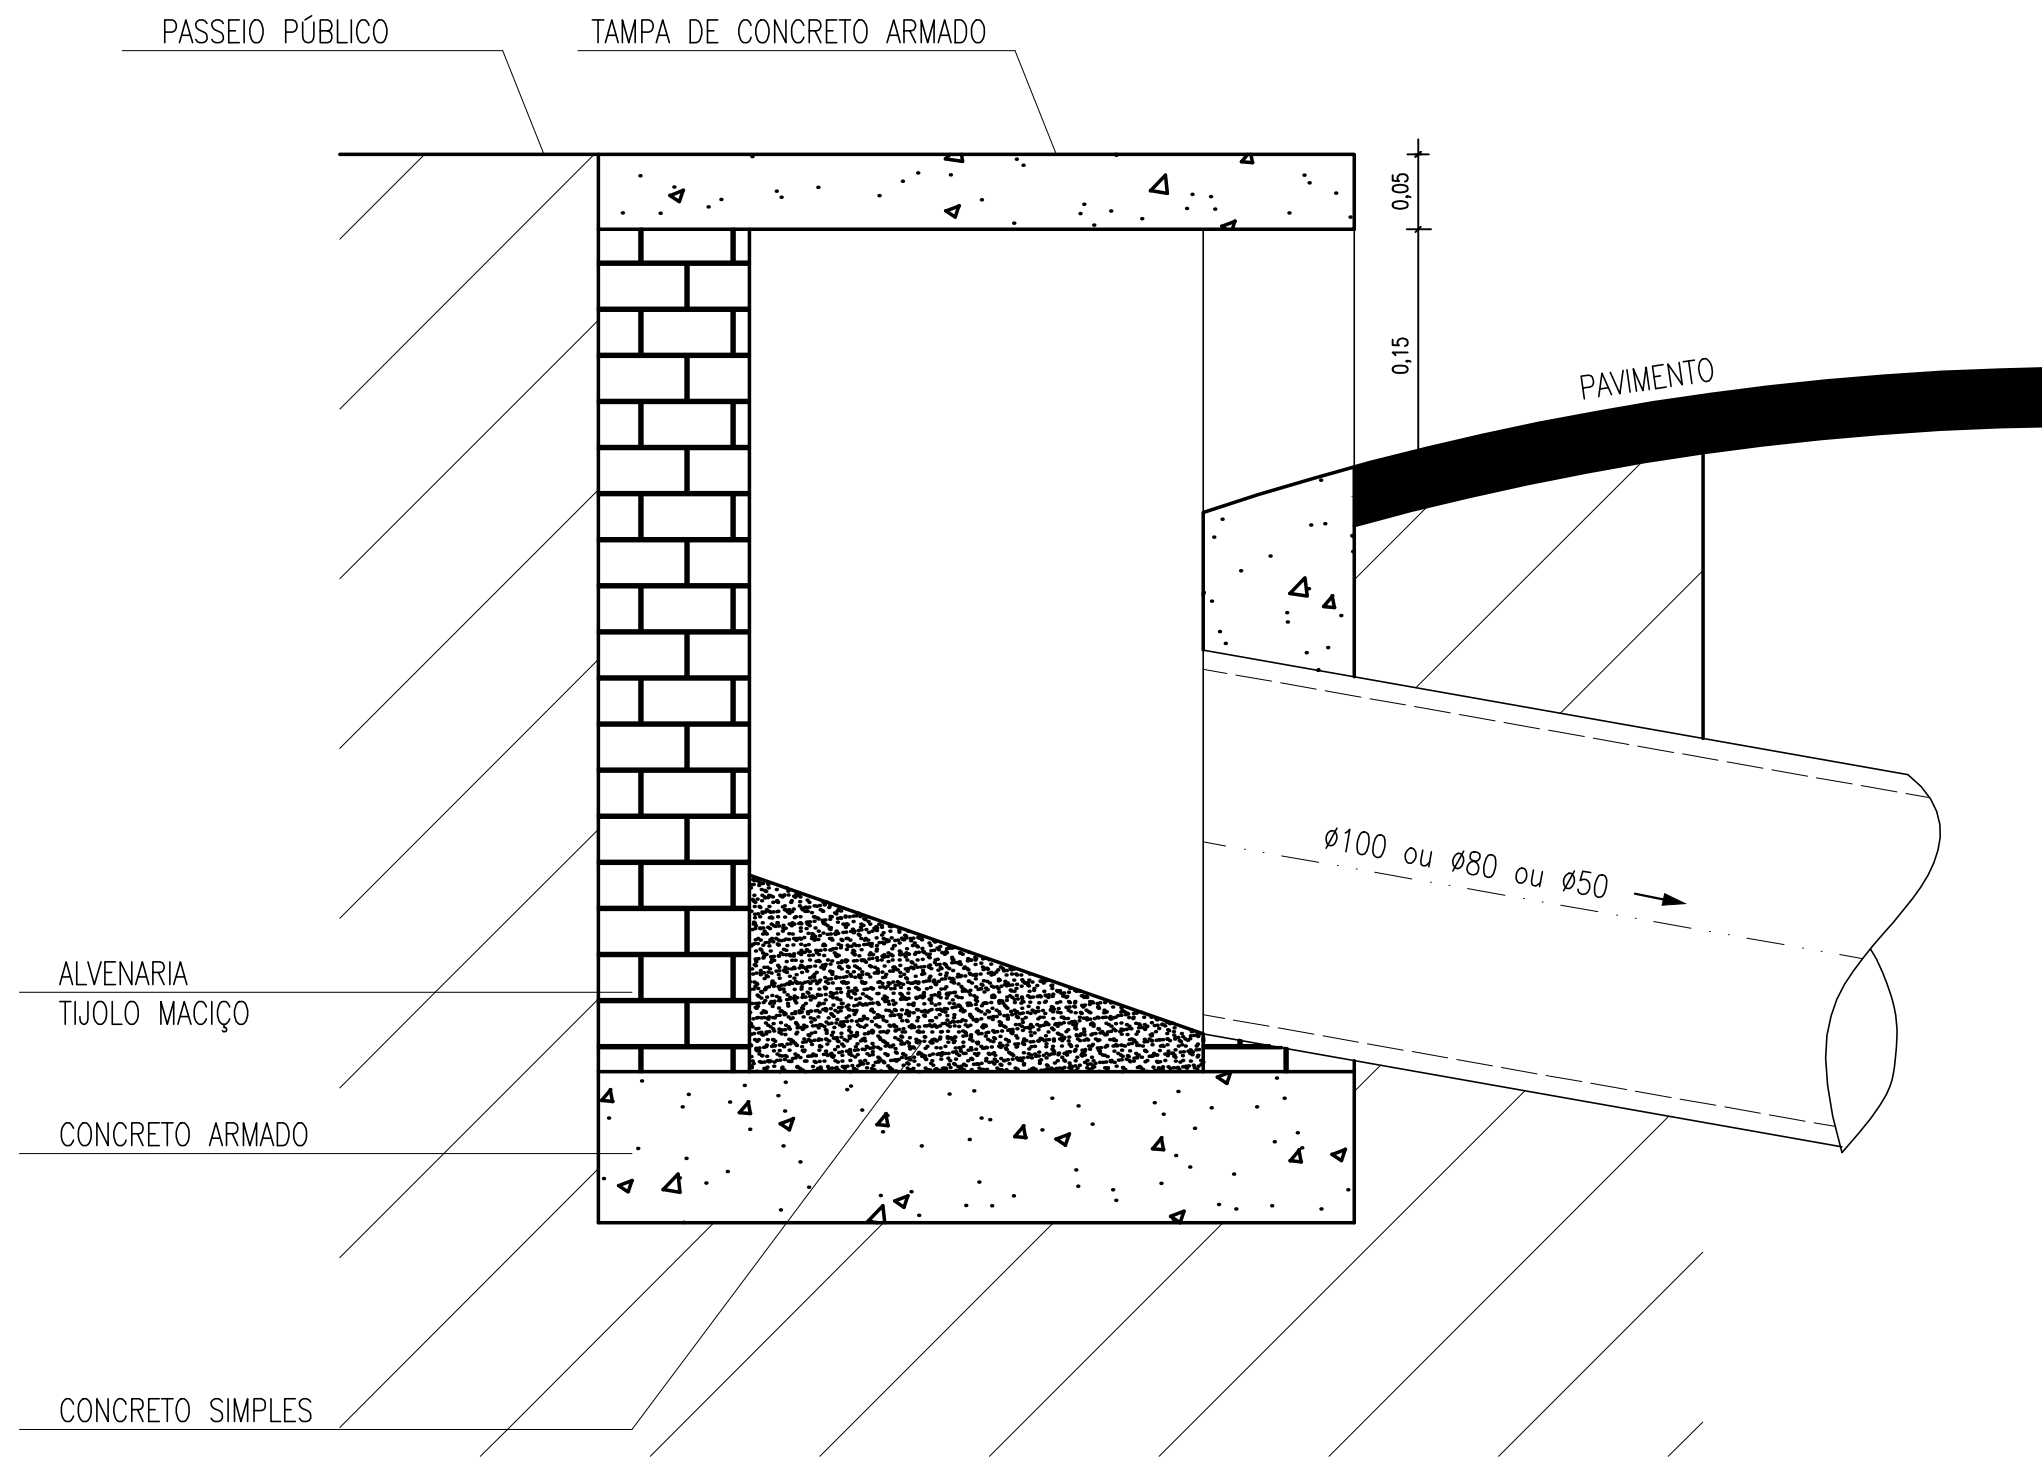

CORTE AA'
Esc: 1/10

PREFEITURA MUNICIPAL DE PORTO VERA CRUZ

Projeto Pavimentação com Pedras Irregulares
em Frente ao Rencador

ASSUNTO: Detalhamento Boca de Lobo, Meio Fio e Passeio Público

Resp. Prefeitura: José Andrade de Matos
Prefeito Municipal

RESP. TÉCNICO: Eng. Civil: Talvane Engroff
CREA: 107476-D

PRANCHA

04

| | | | |
|----------------------|-------------------------|----------------------|--------------------------------|
| ESCALA : Indicada | DIMENSÃO: 6.924,71m² | DATA: Agosto/2021 | DESENHO: Eduarda D. Richter |
|----------------------|-------------------------|----------------------|--------------------------------|