
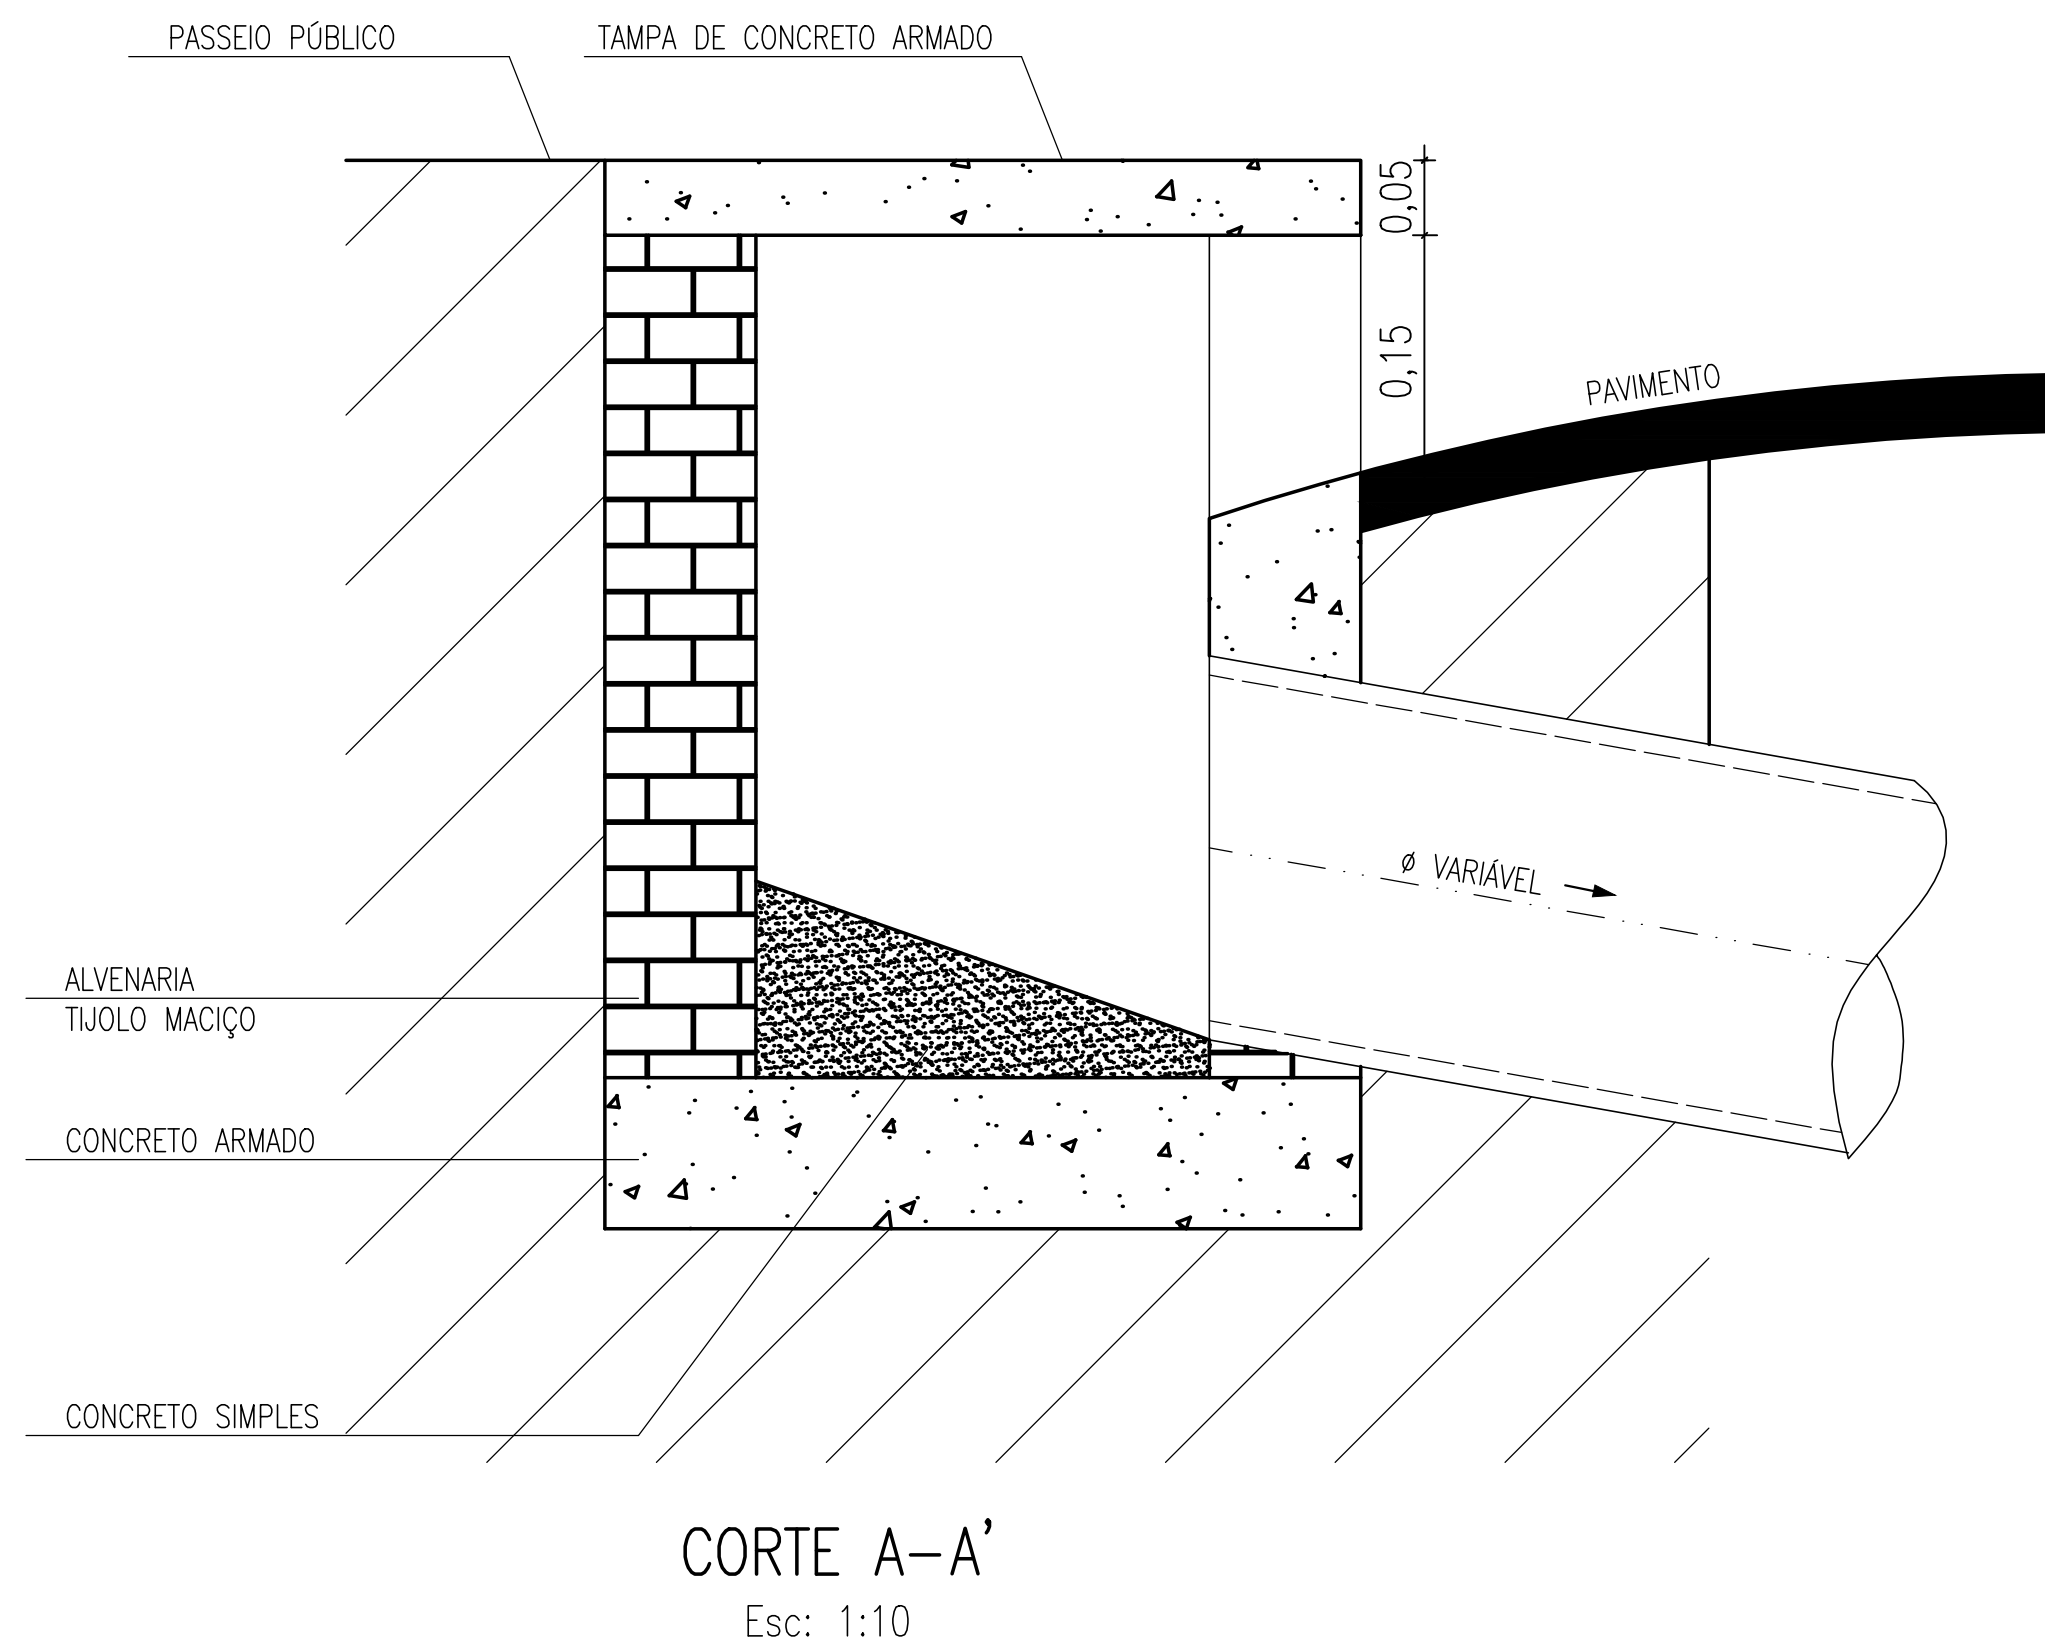


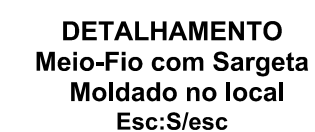

PREFEITURA MUNICIPAL DE PORTO VERA CRUZ

Projeto Pavimentação com Pedras Irregulares, Drenagem Pluvial e
Passeio Público

ASSUNTO: Detalhamento Boca de Lobo, Passeio e Meio Fio

Resp. Prefeitura: _____
José Andrade de Matos
Prefeito Municipal

RESP. TÉCNICO: _____
Eng. Civil: Talvane Engroff
CREA: 107476-D

PRANCHA

04

ESCALA :
Indicada

DIMENSÃO:	2.075,55m ²
-----------	------------------------

DATA:
Agosto/2022

DESENHO:
Dienifer Santos