



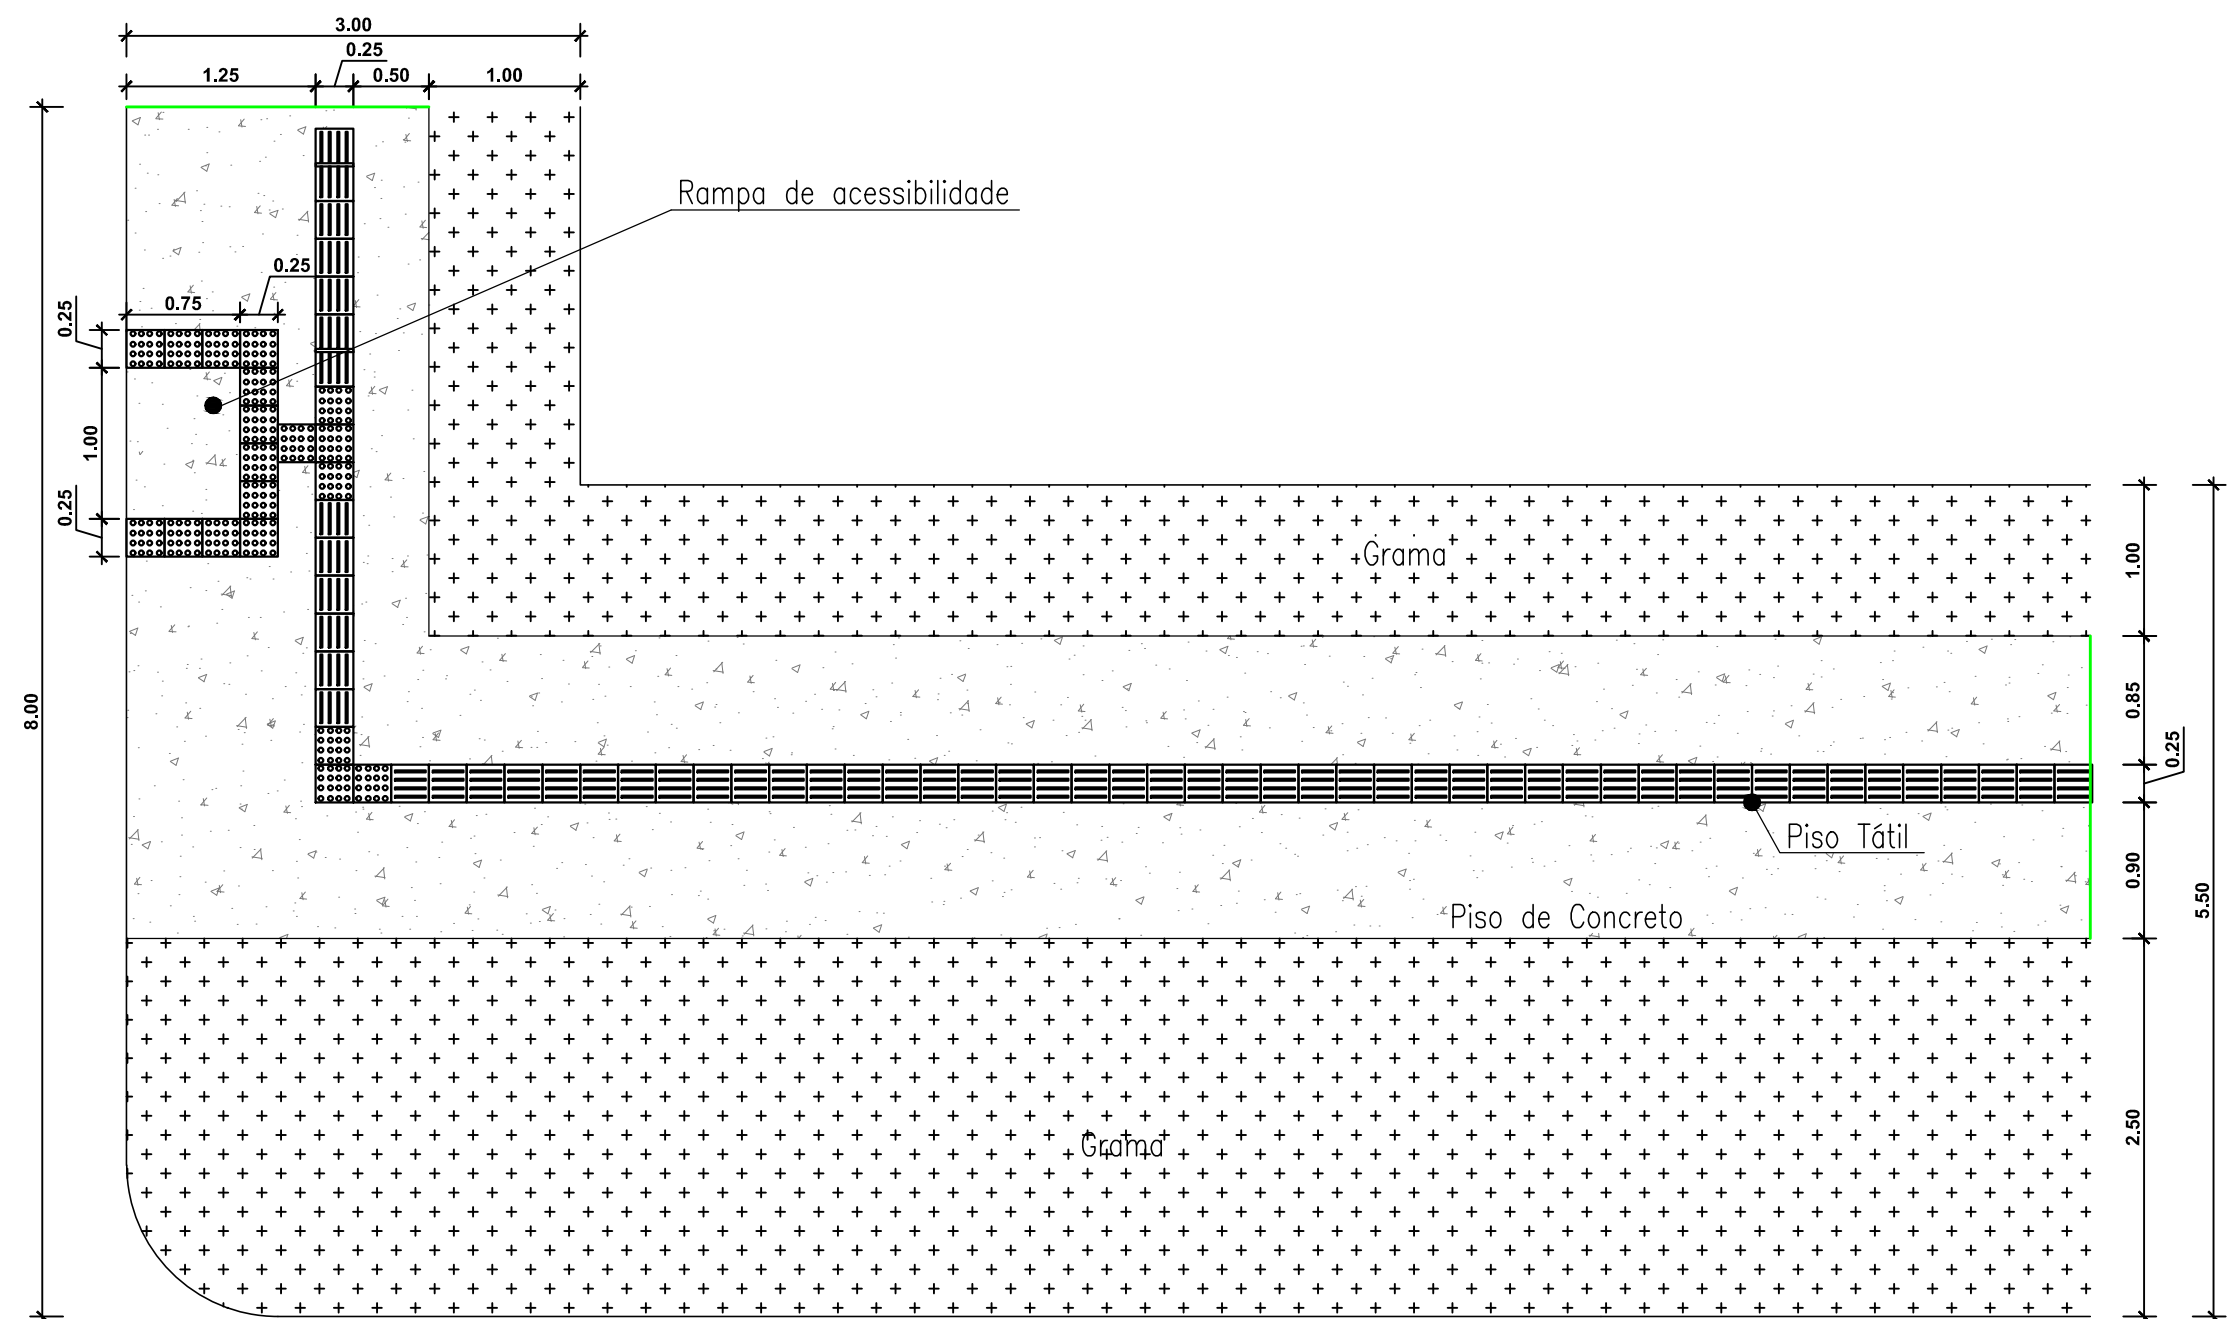

Detalhe 2 Piso Tátil da Avenida Humaitá- Lado Esquerdo
Esc: 1/50

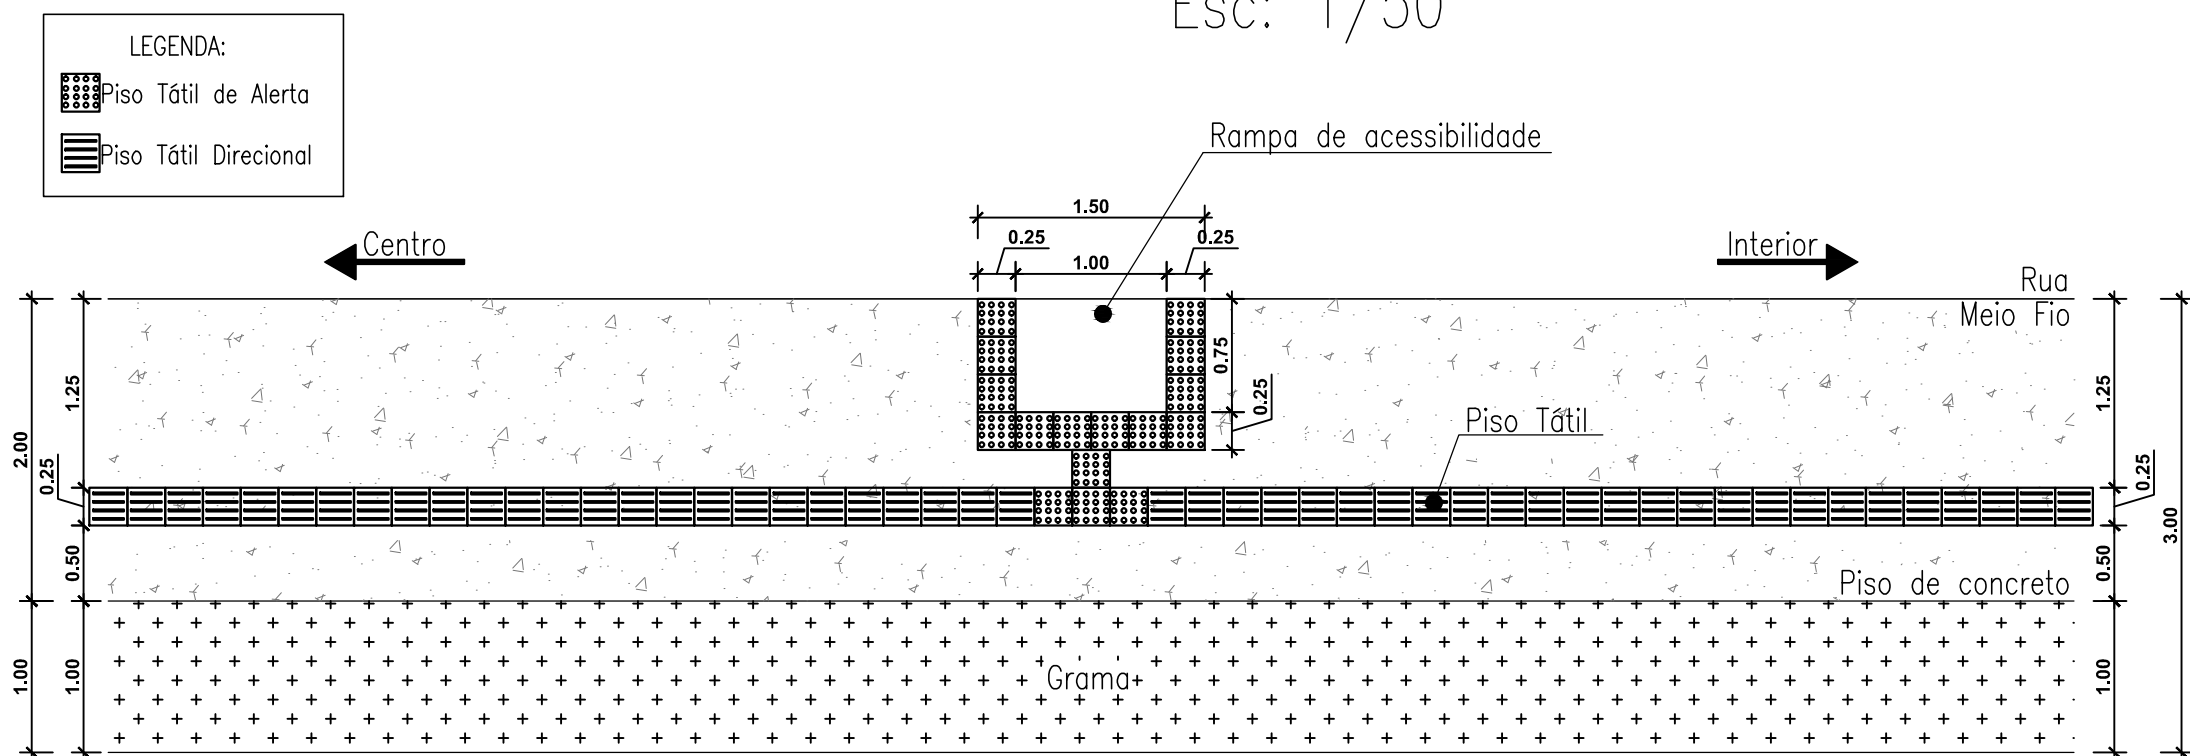

Detalhe 1 Piso Tátil da Avenida Humaitá- Lado Direito
Esc: 1/50



PREFEITURA MUNICIPAL DE PORTO VERA CRUZ

Projeto Pavimentação com Pedras Irregulares
Drenagem Pluvial e Passeio Público

ASSUNTO: Detalhamento Piso Tátil e Acessibilidade

Resp. Prefeitura: _____
José Andrade de Matos
Prefeito Municipal

RESP. TÉCNICO: _____
Eng. Civil: Talvane Engroff
CREA: 107476-D

PRANCHA

06

ESCALA :
1:50

AREA:
2.075,55m²

DATA:
Agosto/2022

DESENHO:
Dienifer Santos