



Perfil Topográfico Esquemático da Avenida
Esc: s/esc.

Resumo dos Serviços


Extensão_____190,00m
Largura_____11,00m
Pavimentação c/ pedras____2.075,55m²
Assentamento de Meio Fio____383,50m
Passeio _____446,00m²

Legenda

- Logradouros à serem pavimentados com pedras irregulares
- Logradouros pavimentados
- Passeio existente
- Passeio a executar
- Greide
- Perfil do Terreno
- Acessibilidade a Construir
- Acessibilidade Existente

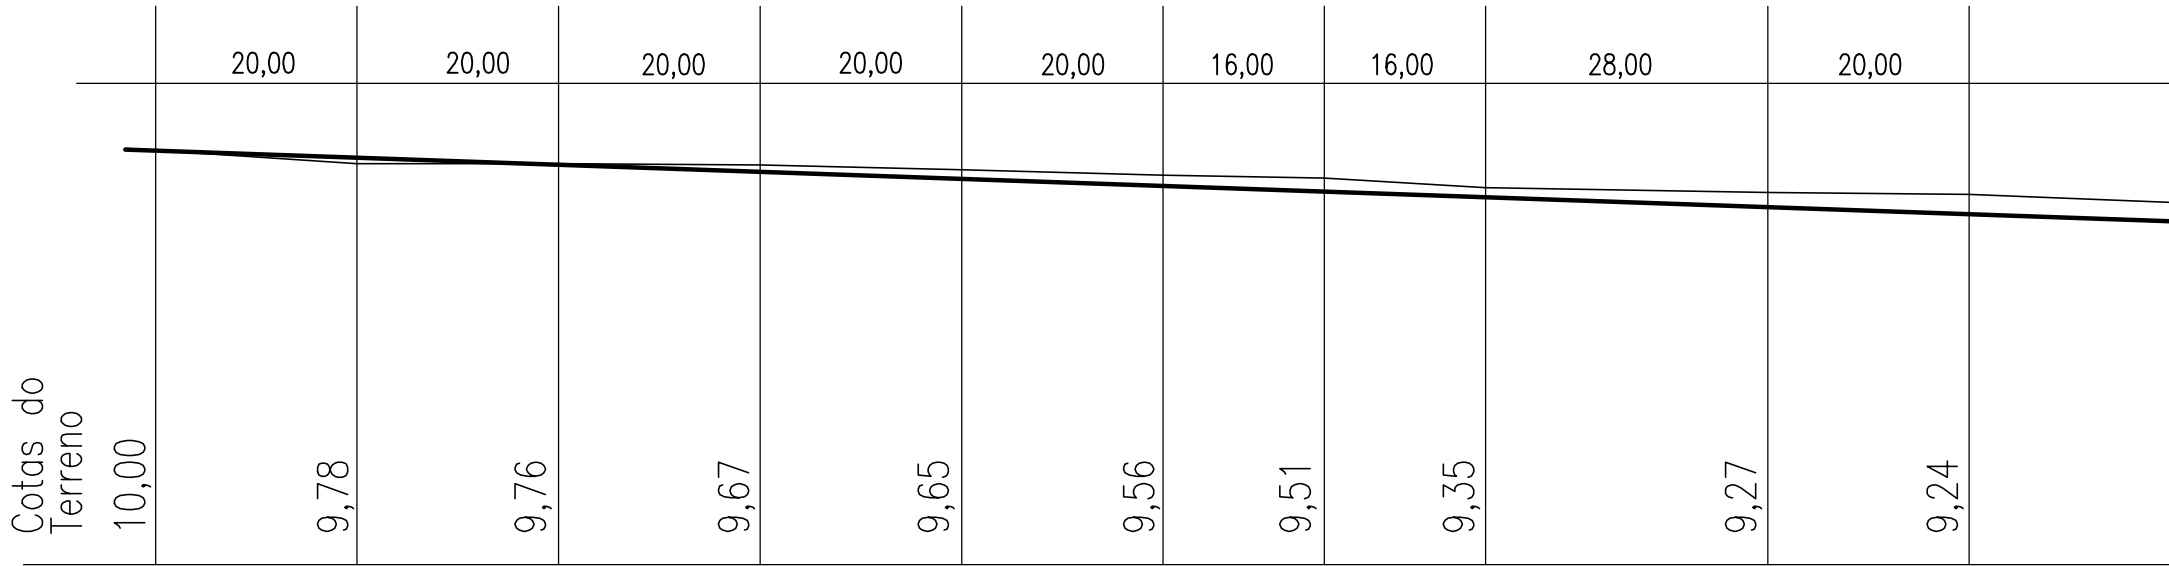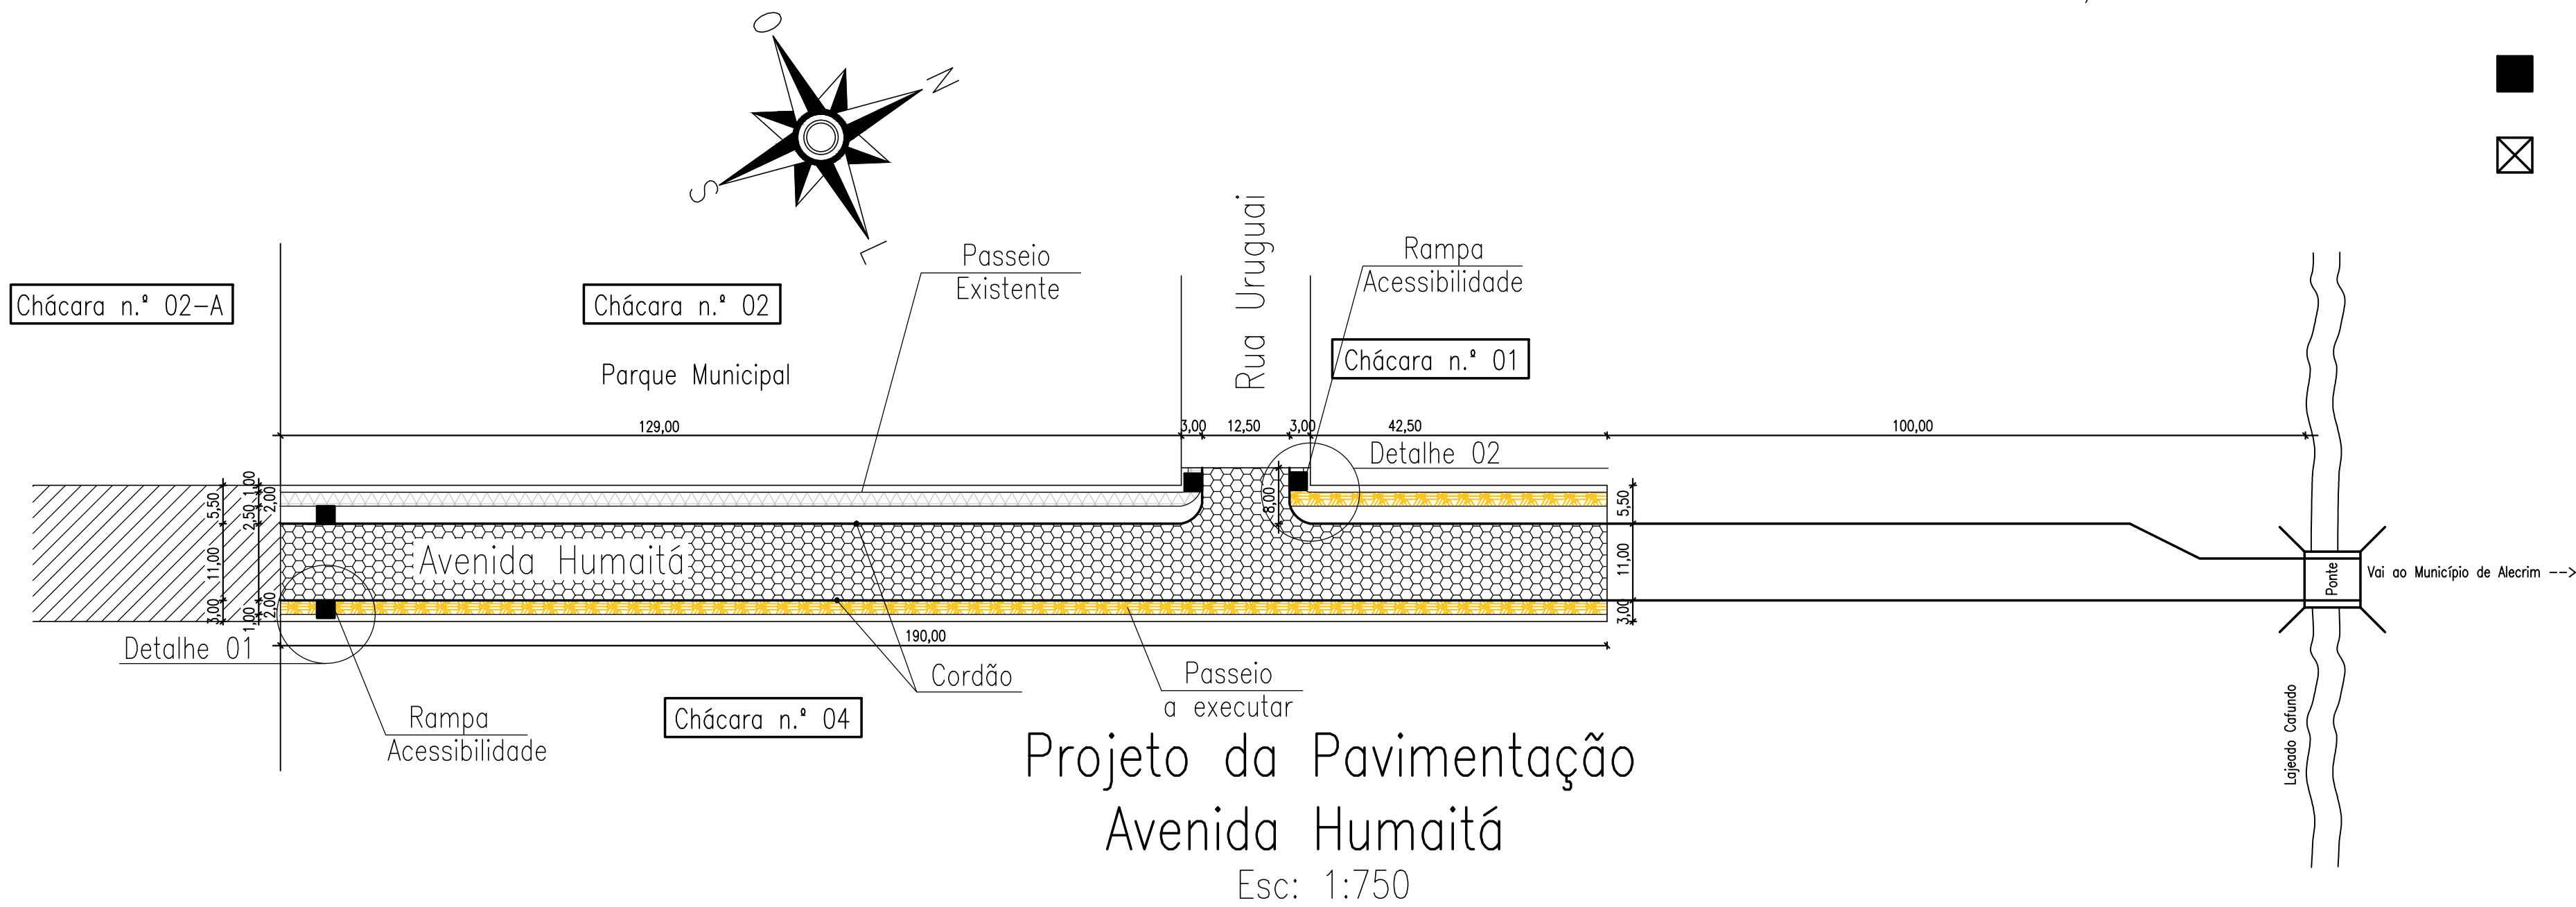

Perfil Longitudinal
Esc: 1:750 e 1:125

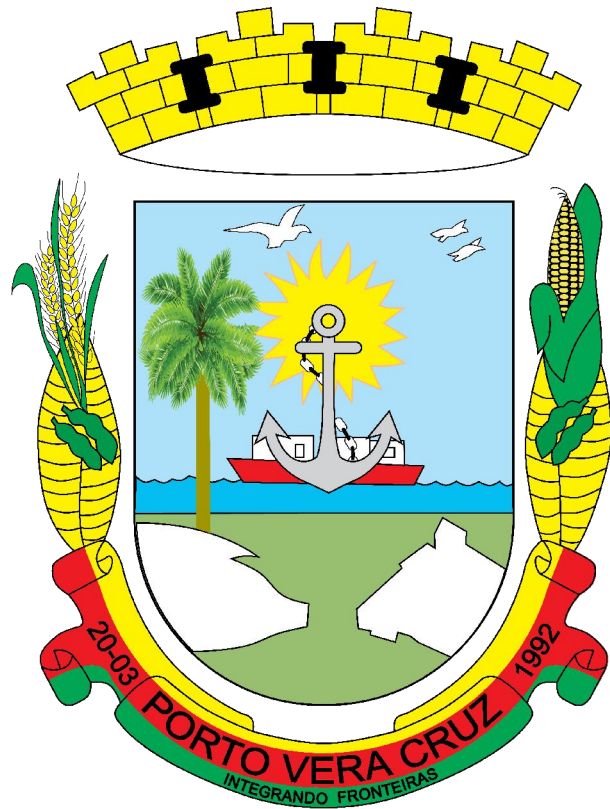

PREFEITURA MUNICIPAL DE PORTO VERA CRUZ

Projeto Pavimentação com Pedras Irregulares
Drenagem Pluvial e Passeio Público

ASSUNTO: Pavimentação e Perfil

Resp. Prefeitura: José Andrade de Matos
Prefeito Municipal

RESP. TÉCNICO: Eng. Civil: Talvane Engroff
CREA: 107476-D

PRANCHA
02

ESCALA : 1:750 / 1:125	AREA: 2.075,55m ²	DATA: Agosto/2022	DESENHO: Fernanda Rebellato
---------------------------	---------------------------------	----------------------	--------------------------------