



Resumo e Detalhamento das Placas de Sinalização

PLACAS	DIMENSÃO	QUANTIDADES		
		PLACAS	SUportes	ÁREA
	ø=0,60	1	1	0,28m²
	50x25	1	1	0,13m²

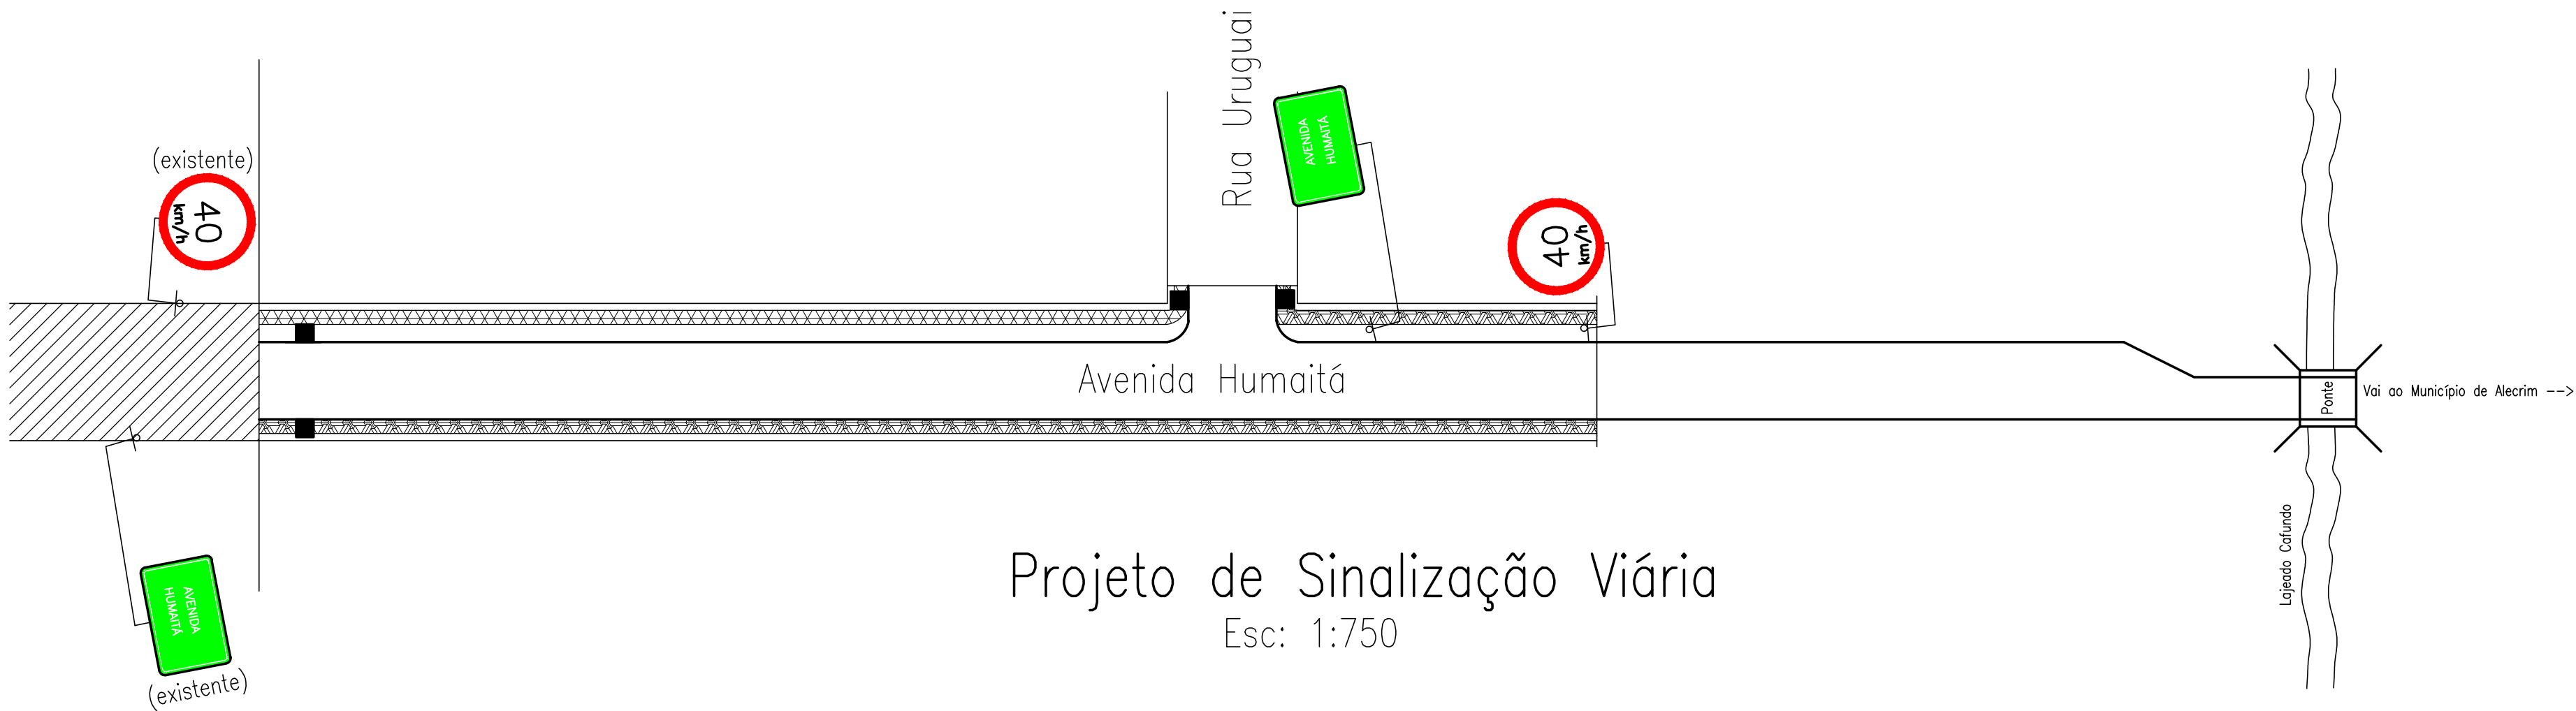

Projeto de Sinalização Viária
Esc: 1:750

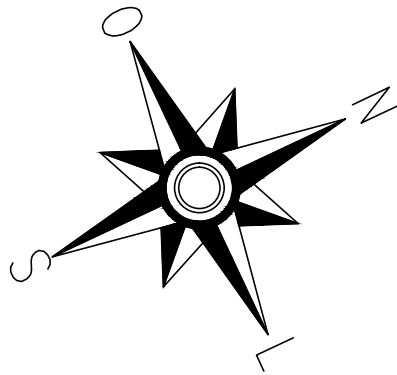

ISMAEL KLEIN
Diretor de Trânsito

PREFEITURA MUNICIPAL DE PORTO VERA CRUZ

Projeto Pavimentação com Pedras Irregulares
Drenagem Pluvial e Passeio Público

ASSUNTO: Sinalização

Resp. Prefeitura: José Andrade de Matos
Prefeito Municipal

RESP. TÉCNICO: Eng. Civil: Talvane Engroff
CREA: 107476-D

PRANCHA

05

ESCALA : 1:750	AREA: 2.075,55m²	DATA: Agosto/2022	DESENHO: Fernanda Rebellato
-------------------	---------------------	----------------------	--------------------------------