



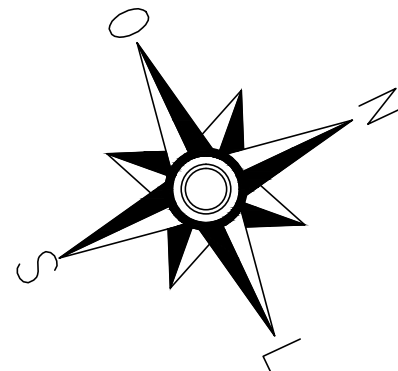


Legenda

- ☒ Boca de Lobo Existente
- Boca de Lobo Nova
- ▶ Sentido Escoamento das Águas
- TC Ø 50 Tubo de Concreto com diametro de 50cm
- TC Ø 60 Tubo de Concreto com diametro de 60cm

Quadro Rua Humaitá

SERVIÇOS	UNID.	QUANTIDADE
Detonação de Valas	m³	–
Escavação de Valas	m³	152,20
Reaterro de Valas	m³	124,46
Boca de Lobo	un.	03
Tubos Ø 40	m	–
Tubos Ø 50	m	11,00
Tubos Ø 60	m	93,00
Tubos Ø 70	m	–
Tubos Ø 80	m	–
Tubos Ø 150	m	–
Total de Tubos	m	104,00

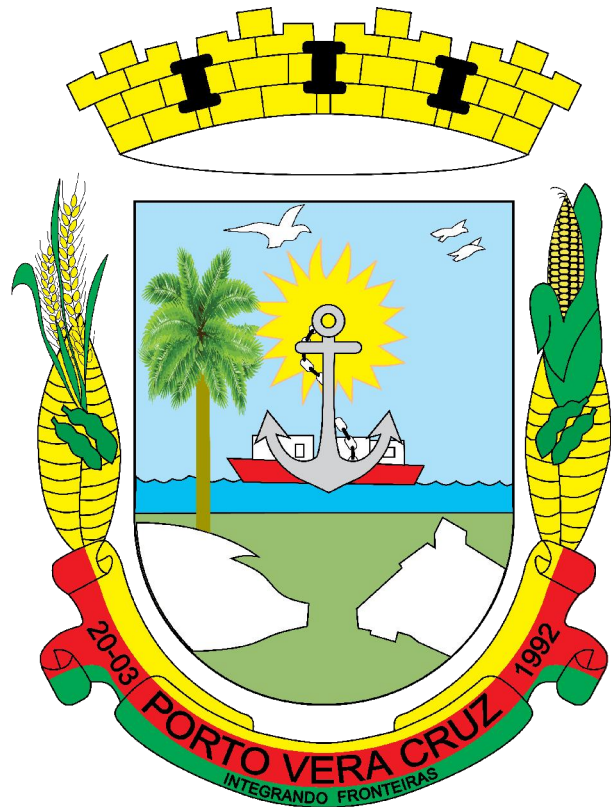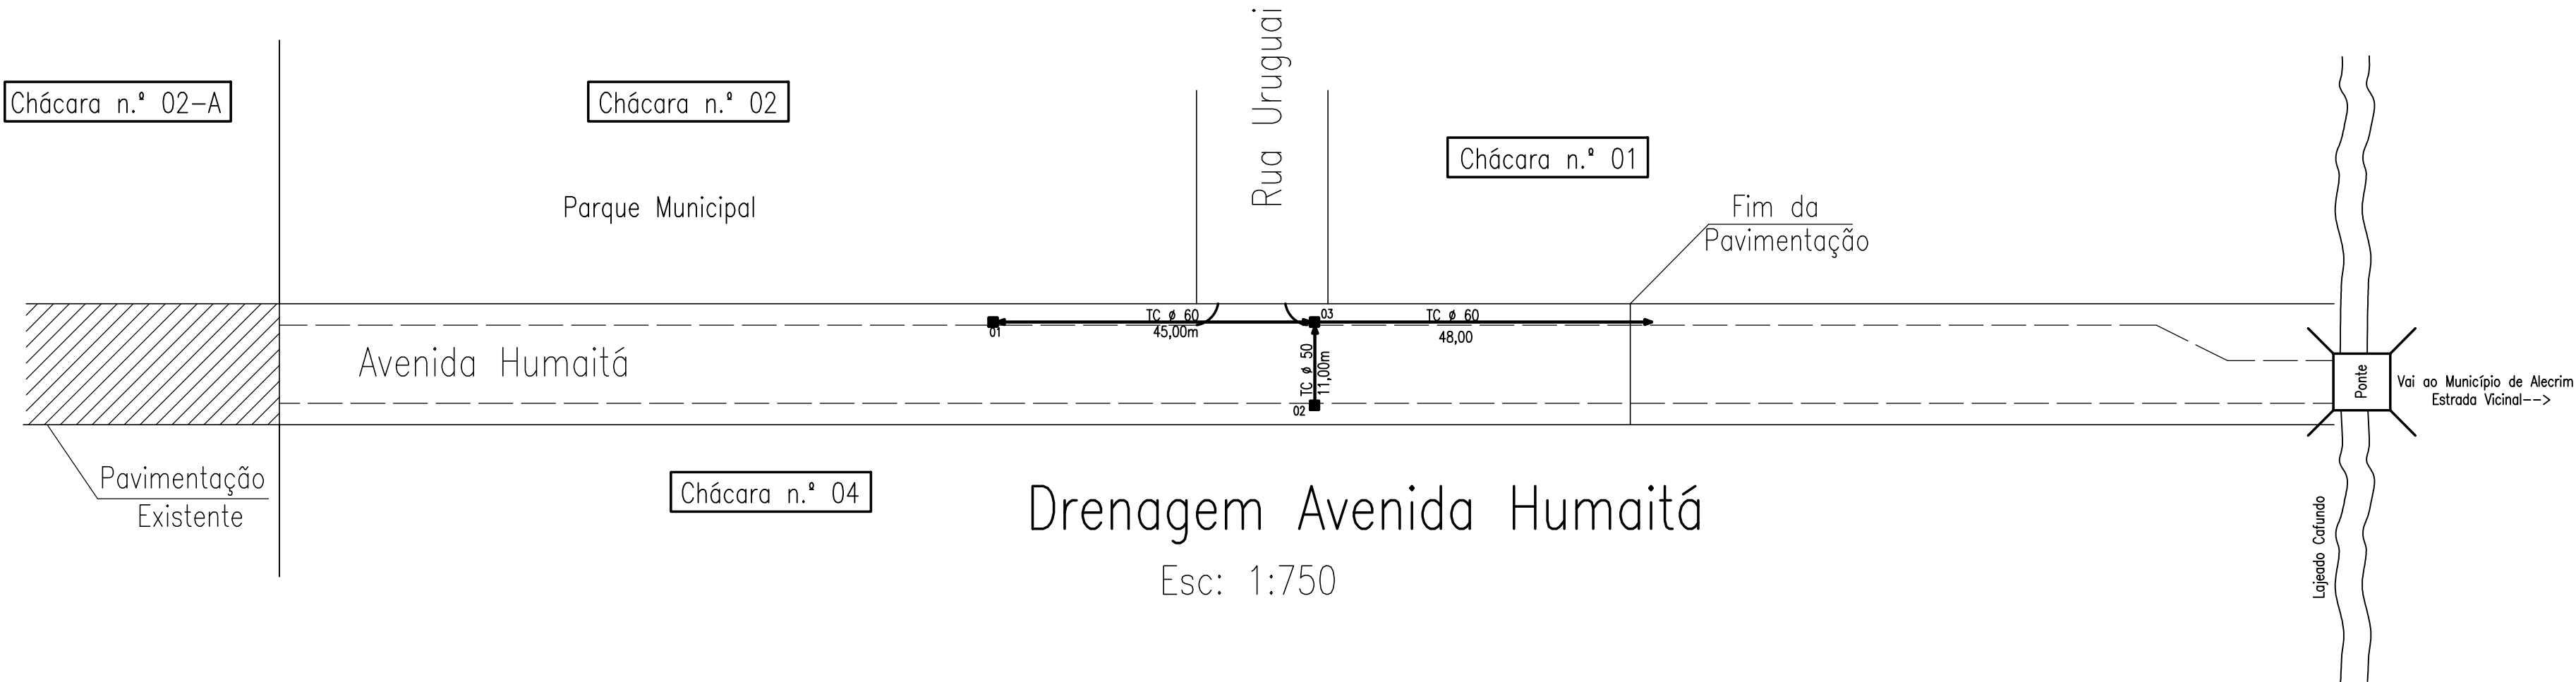

PREFEITURA MUNICIPAL DE PORTO VERA CRUZ

Projeto Pavimentação com Pedras Irregulares
Drenagem Pluvial e Passeio Público

ASSUNTO: Rede de Drenagem Pluvial

Resp. Prefeitura: José Andrade de Matos
Prefeito Municipal

RESP. TÉCNICO: Eng. Civil: Talvane Engroff
CREA: 107476-D

PRANCHA

03

ESCALA : 1:750	EXTENSÃO: 104,00m²	DATA: Agosto/2022	DESENHO: Dienifer Santos
-------------------	-----------------------	----------------------	-----------------------------