


DETALHE DO MEIO FIO COM SARJETA EM (cm)

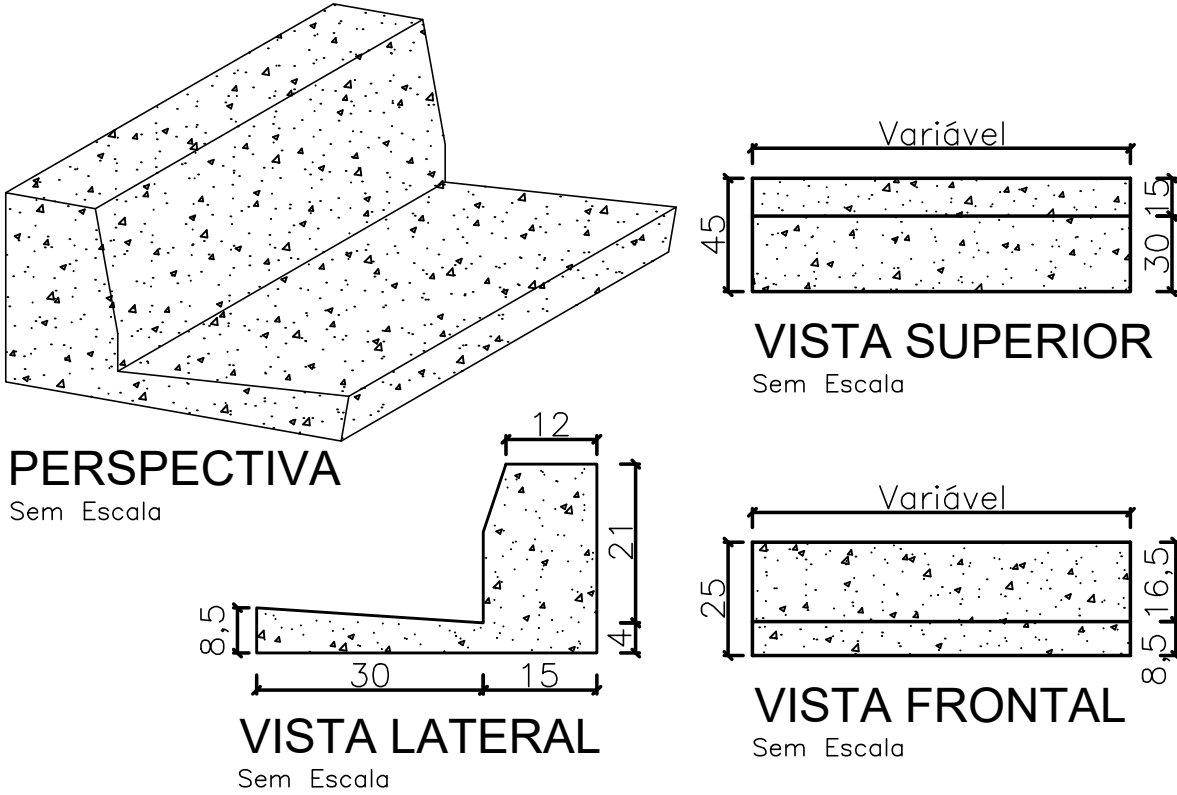

PREFEITURA MUNICIPAL DE PORTO VERA CRUZ

Projeto Pavimentação com Blocos de Concreto Intertravado,
Drenagem Pluvial e Passeio Público da Rua Uruguai

ASSUNTO: Detalhamento Boca de Lobo, Passeio e Meio Fio








Resp. Prefeitura: _____
José Andrade de Matos
Prefeito Municipal

RESP. TÉCNICO: _____
Eng. Civil: Jeovana Marli Welter
CREA RS237176

PRANCHA

04

ESCALA :	DIMENSÃO:	DATA:	DESENHO:
Indicada	558,25 m²	Fevereiro/2023	Jeovana Marli Welter

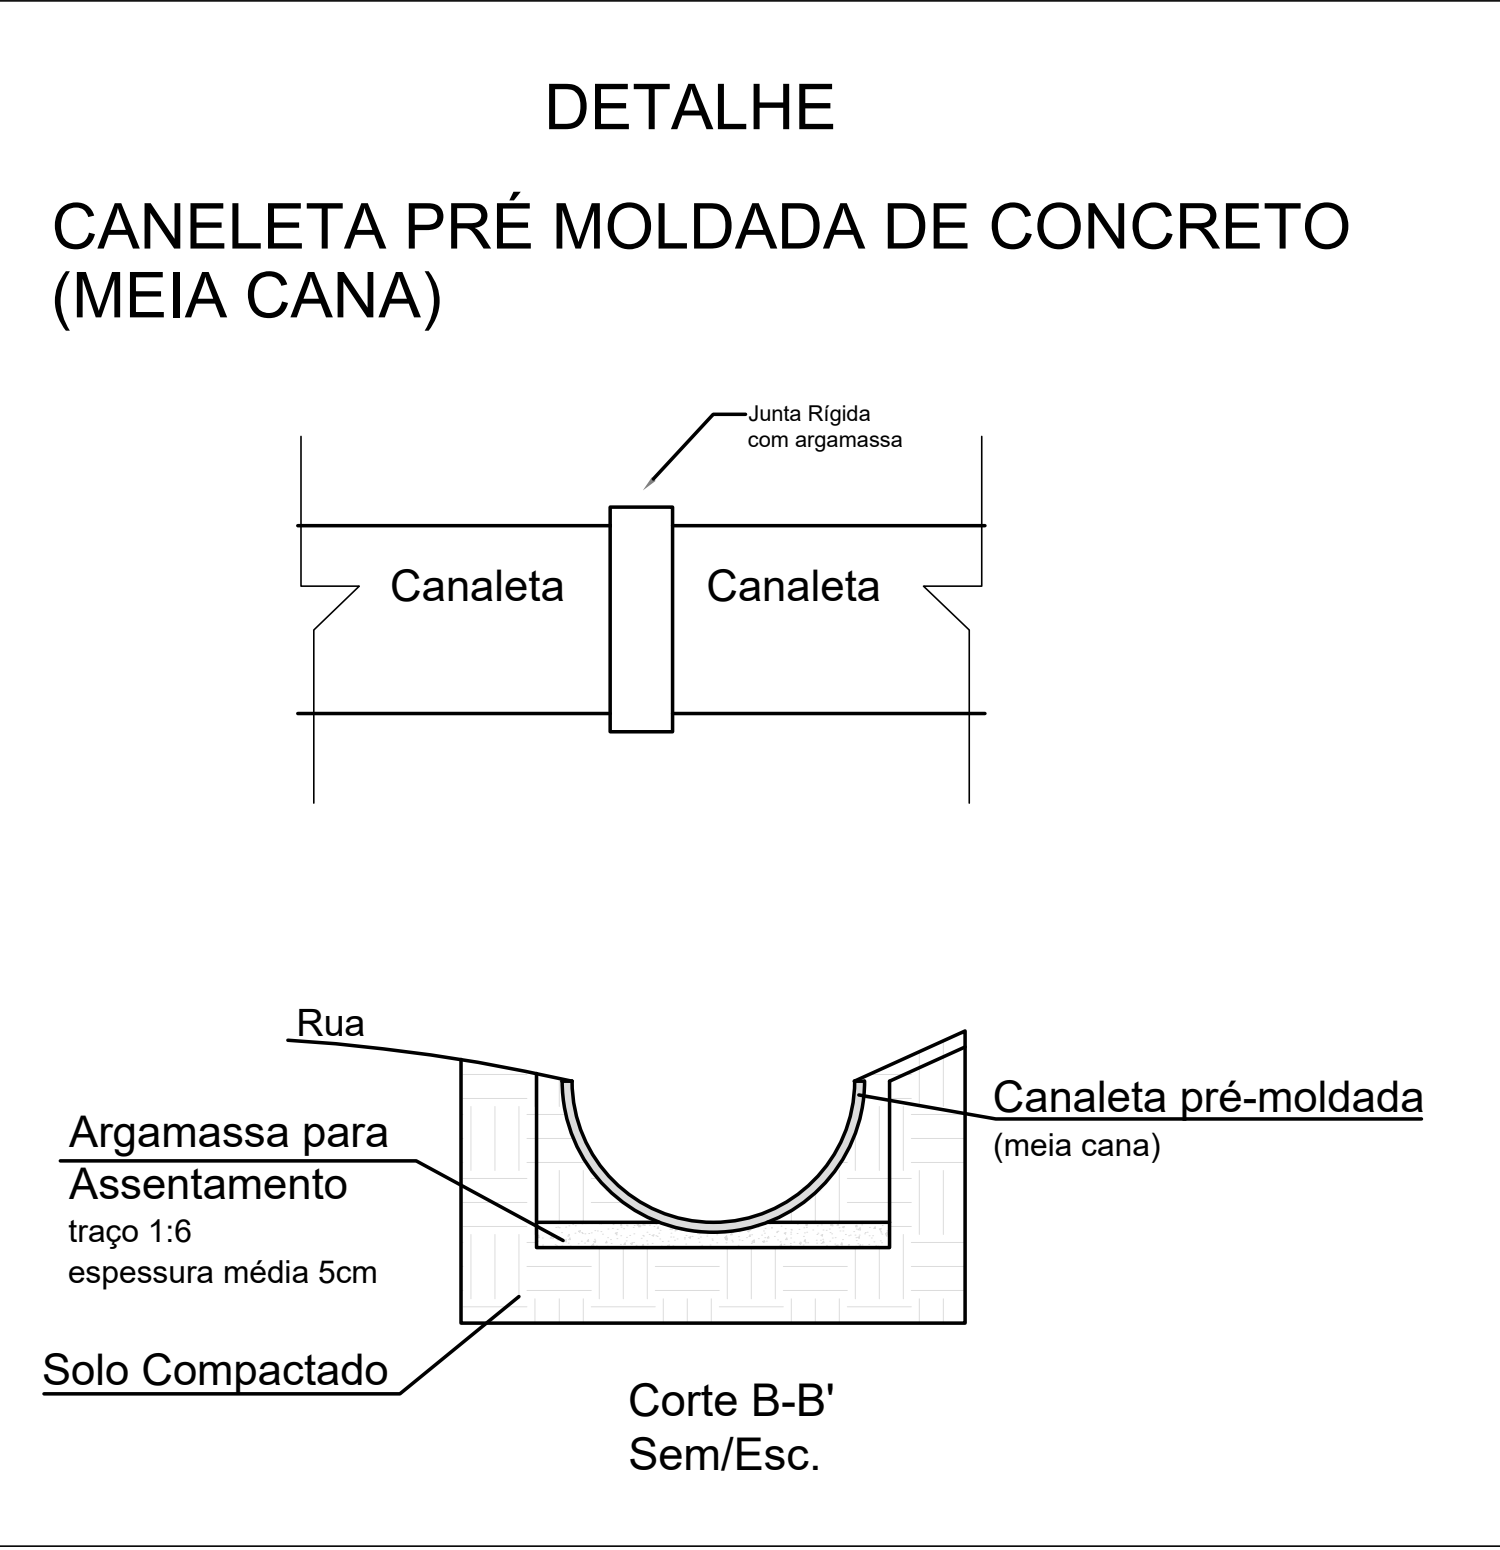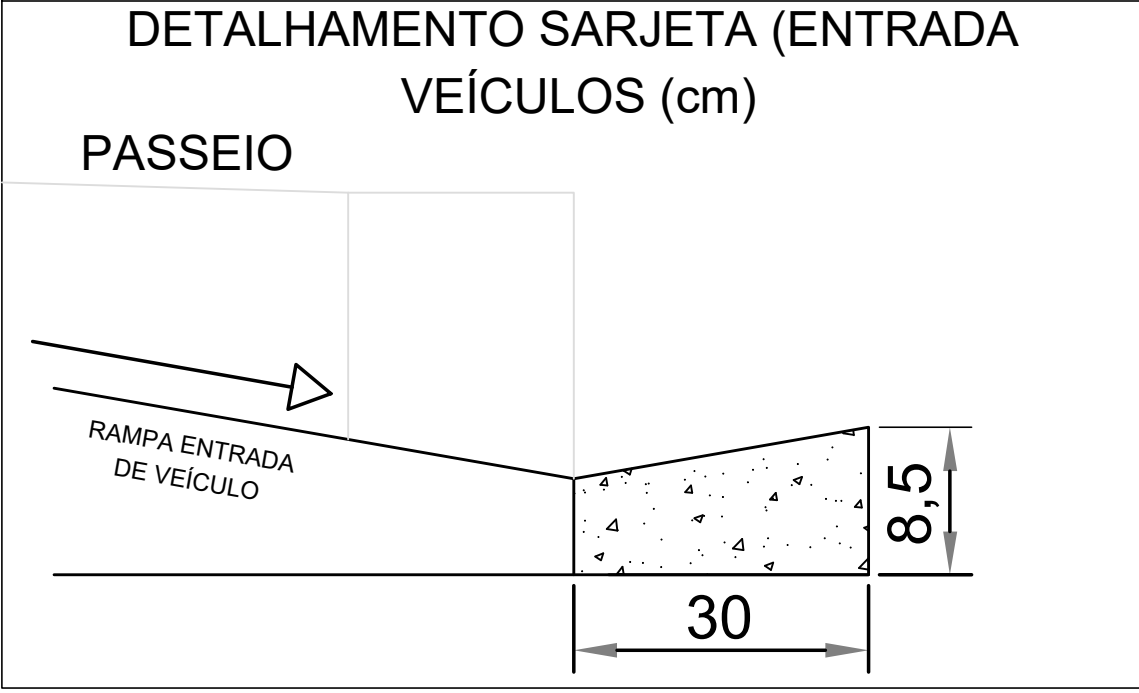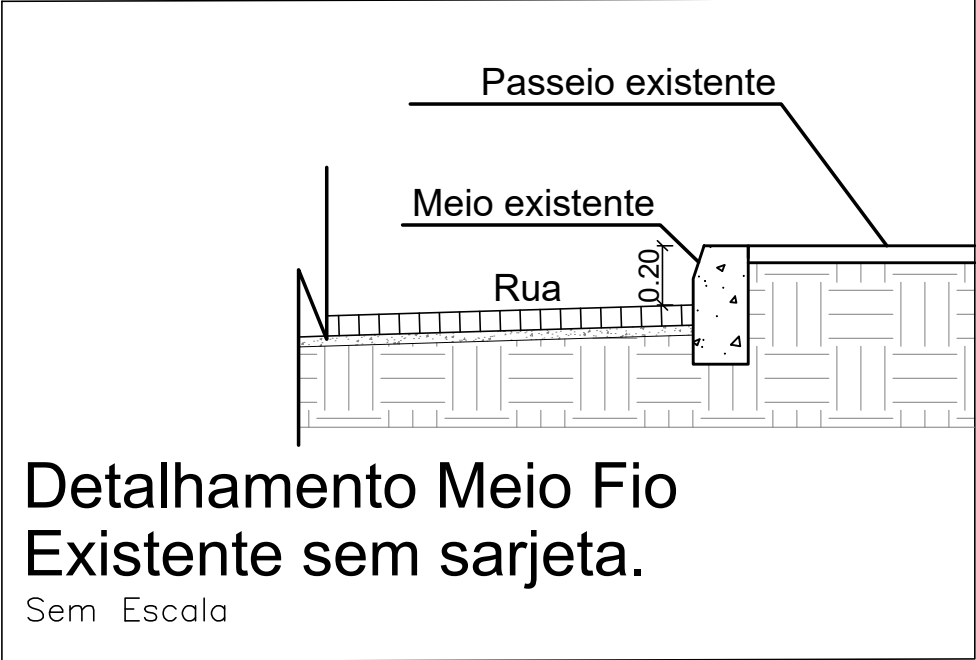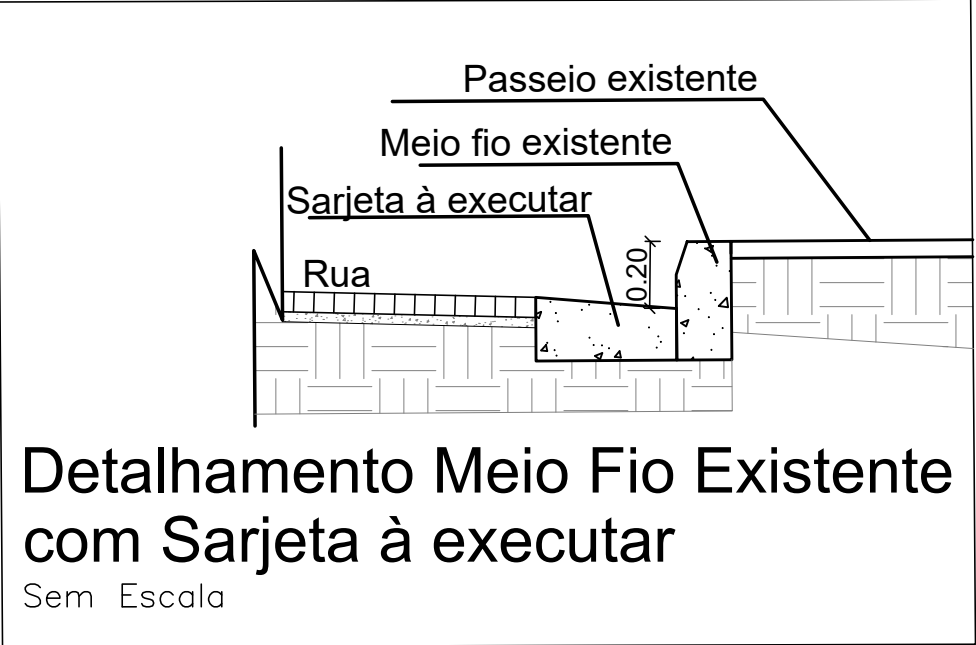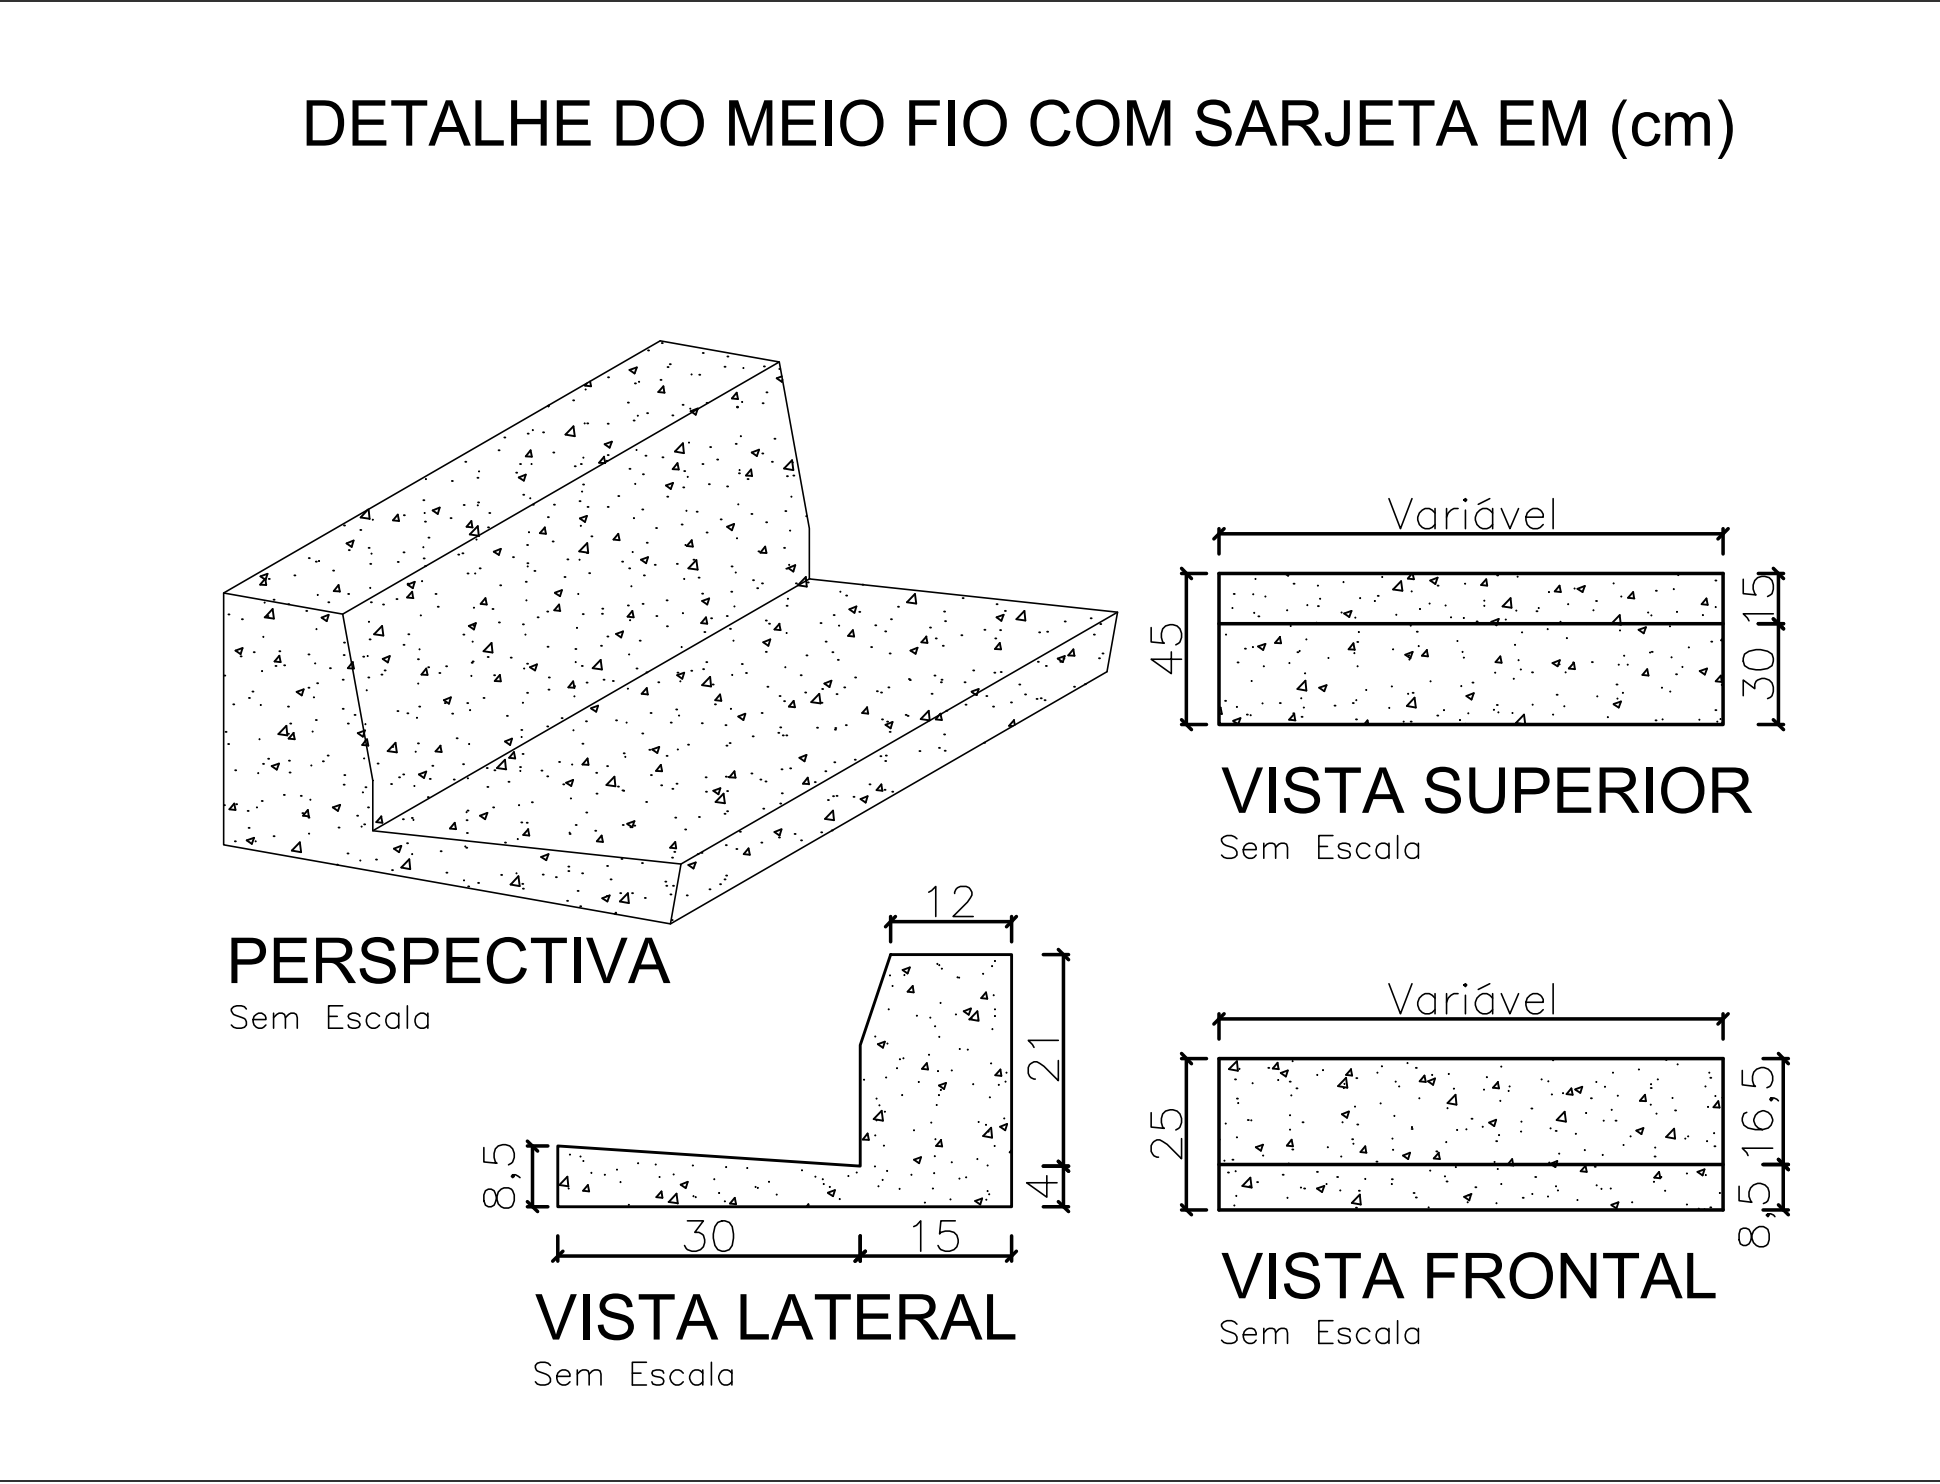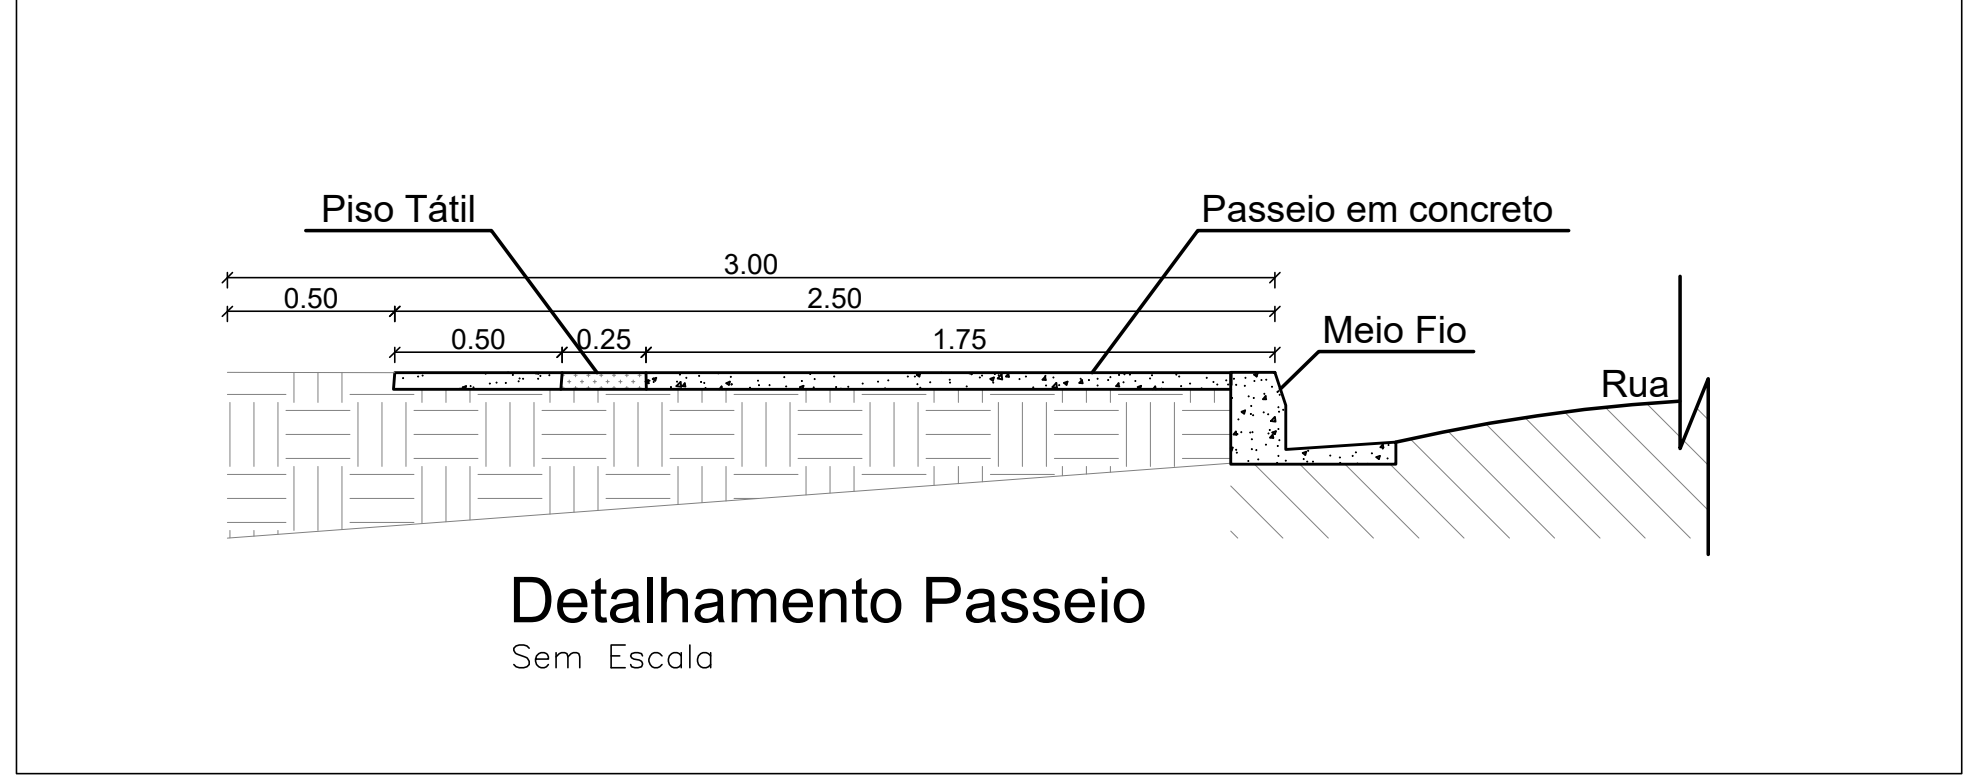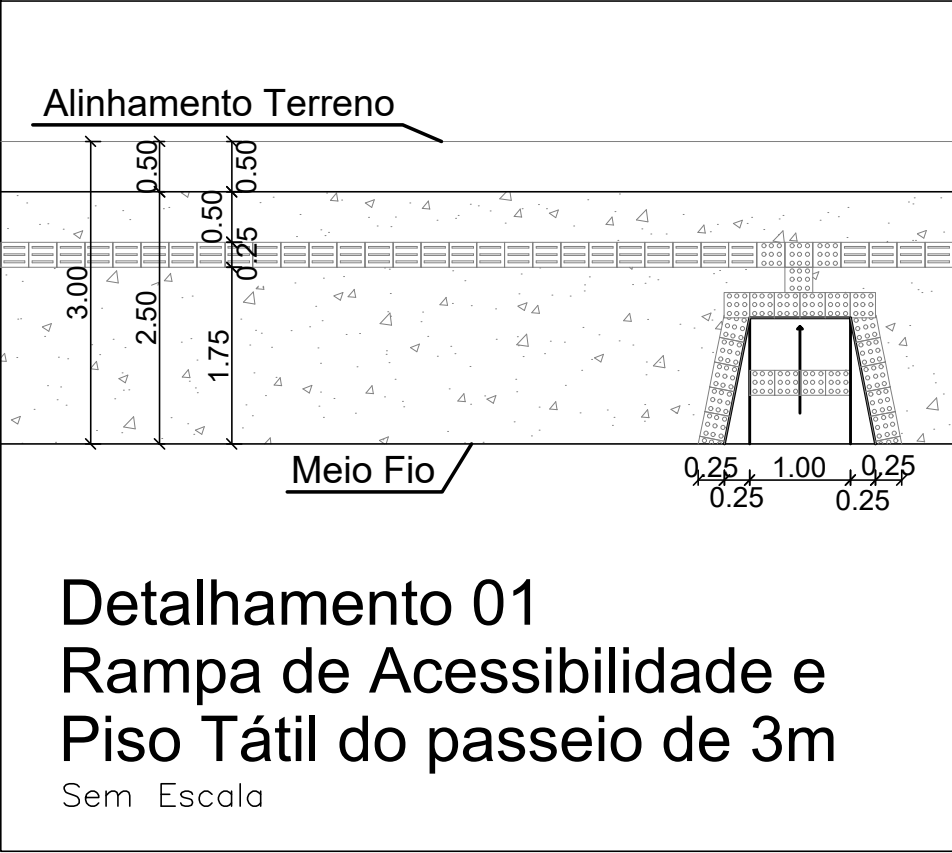

PREFEITURA MUNICIPAL DE PORTO VERA CRUZ

Projeto Pavimentação com Blocos de Concreto Intertravado,
Drenagem Pluvial e Passeio Público do Atracadouro

ASSUNTO: Detalhamento Boca de Lobo, Passeio e Meio Fio





Resp. Prefeitura: José Andrade de Matos
Prefeito Municipal

RESP. TÉCNICO: Eng. Civil: Jeovana Marli Welter
CREA RS237176

PRANCHA

04

ESCALA : Indicada	DIMENSÃO: 1444,39 m²	DATA: Fevereiro/2023	DESENHO: Jeovana Marli Welter
----------------------	-------------------------	-------------------------	----------------------------------

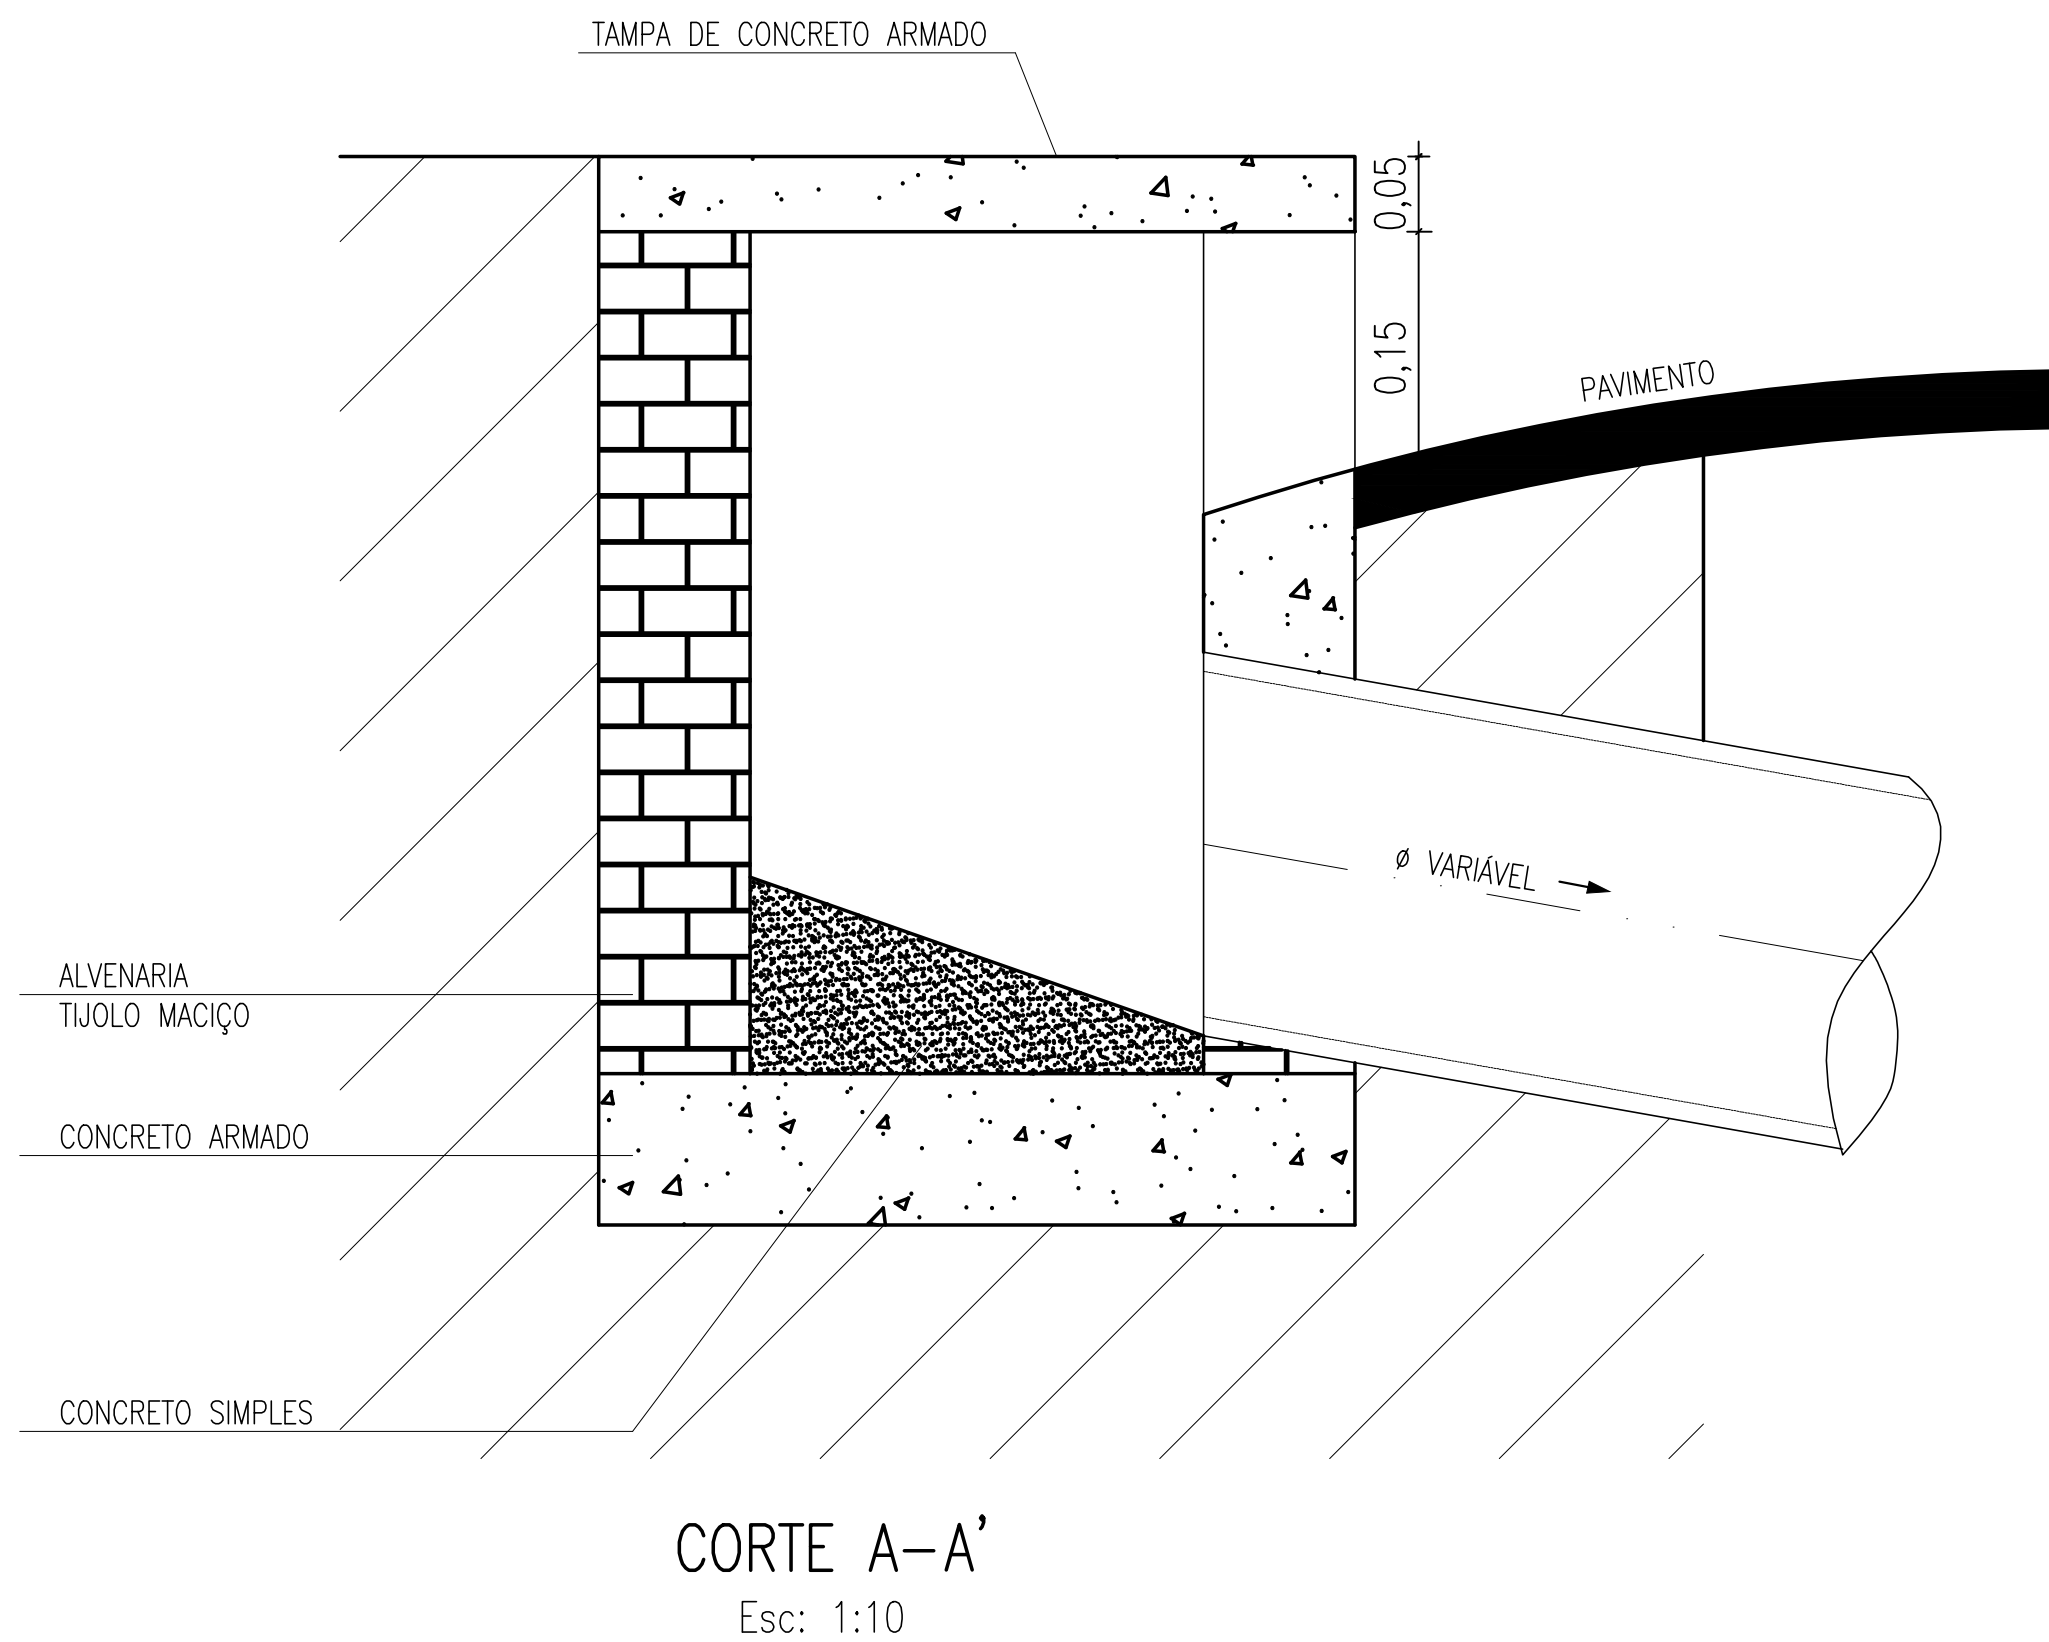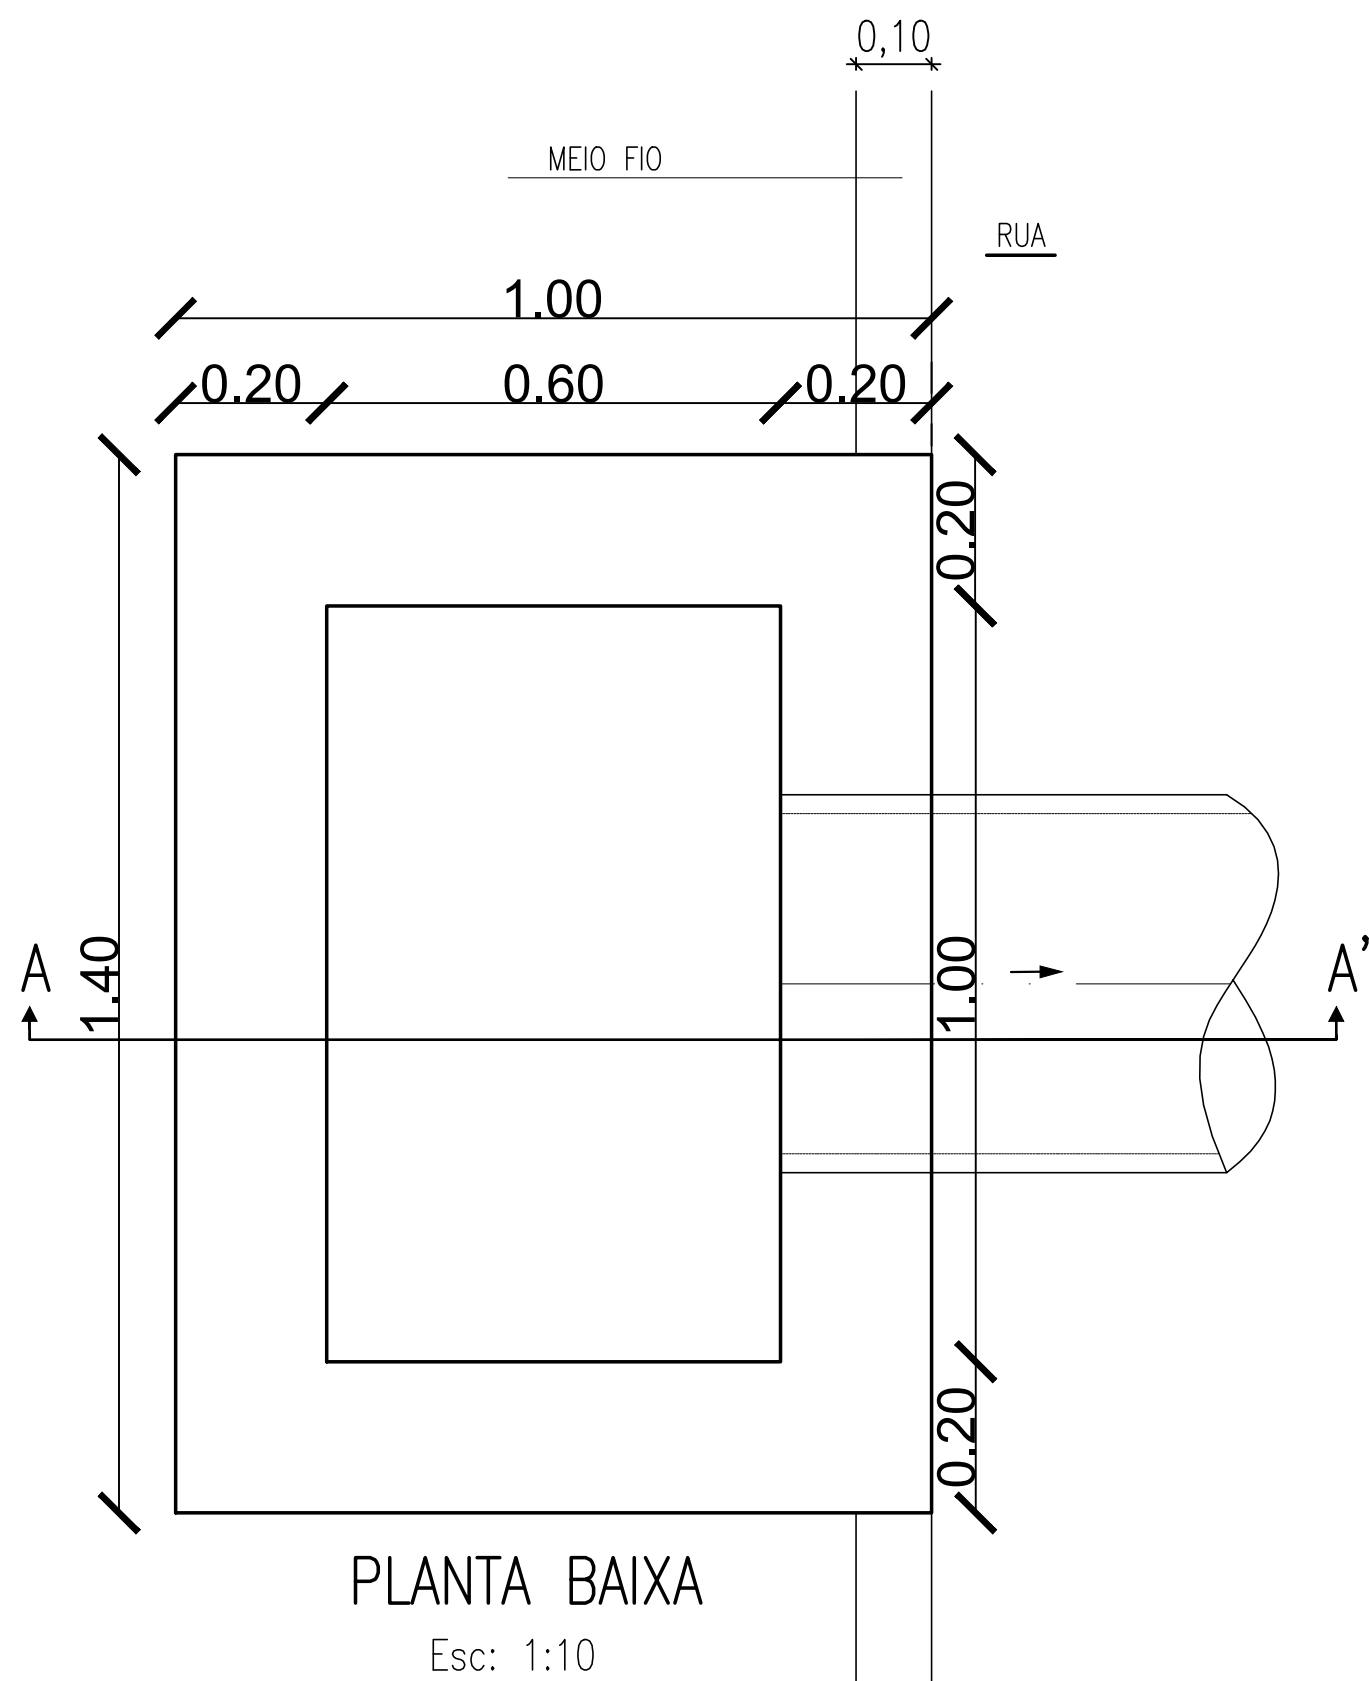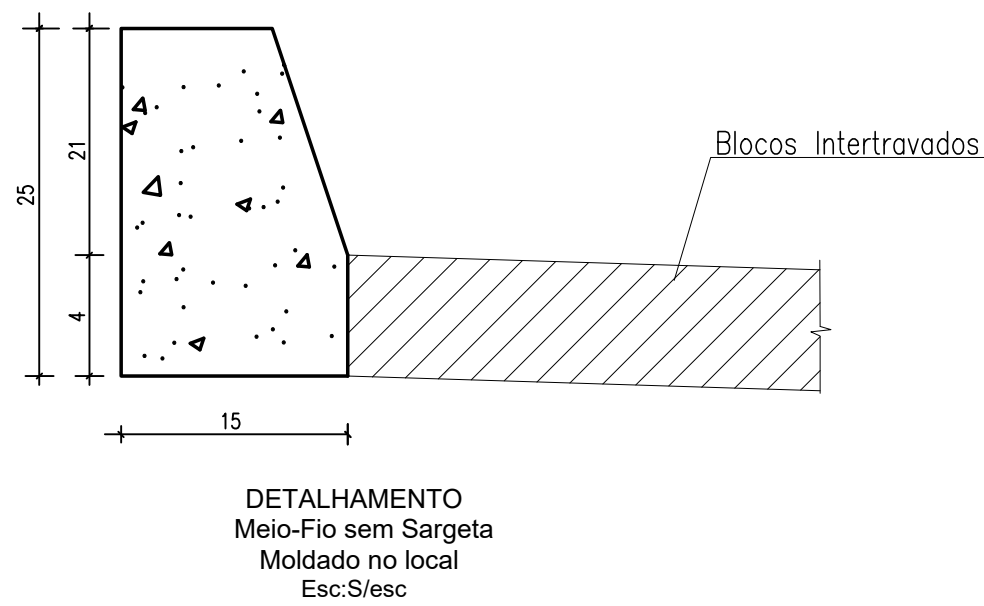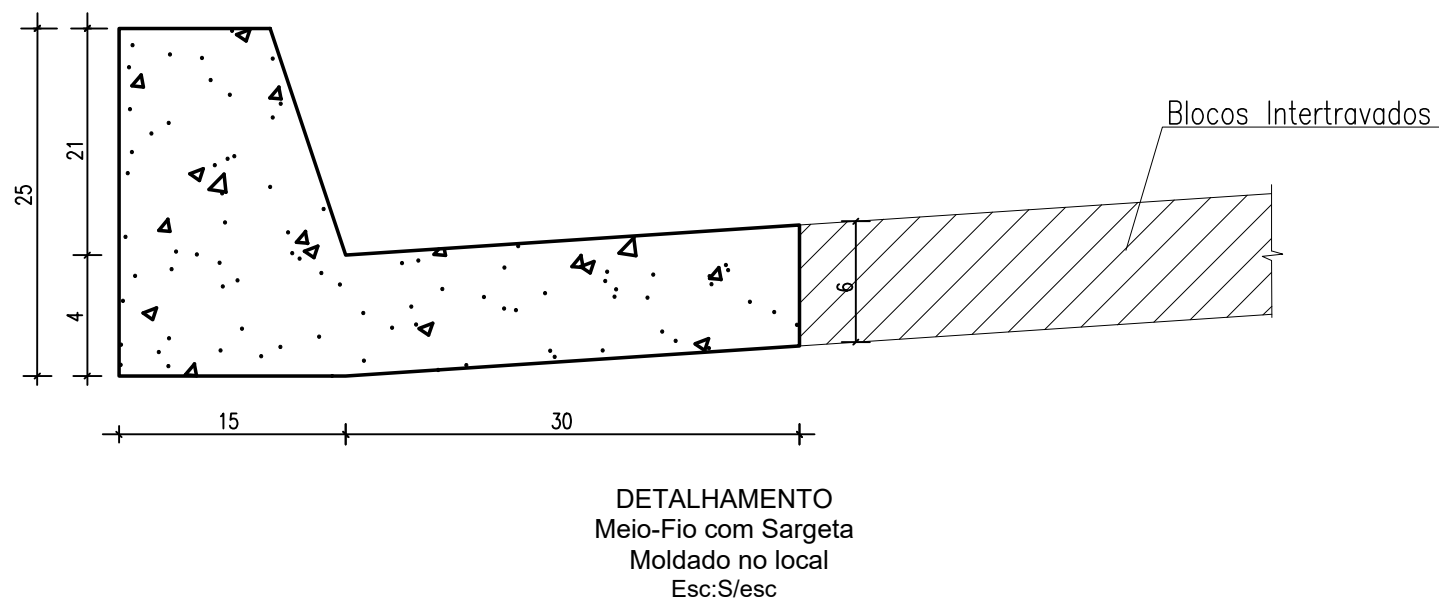

PREFEITURA MUNICIPAL DE PORTO VERA CRUZ

Projeto Pavimentação com Blocos de Concreto Intertravado
e Drenagem Pluvial das Ruas internas do Parque

ASSUNTO: Detalhamento Boca de Lobo e Meio Fio

Resp. Prefeitura: _____
José Andrade de Matos
Prefeito Municipal

RESP. TÉCNICO: _____
Eng. Civil: Jeovana Marli Welter
CREA RS237176

PRANCHA

04

ESCALA : indicada	DIMENSÃO: 1679,16 m ²	DATA: Fevereiro/2023	DESENHO: Jeovana Marli Welter
----------------------	-------------------------------------	-------------------------	----------------------------------