
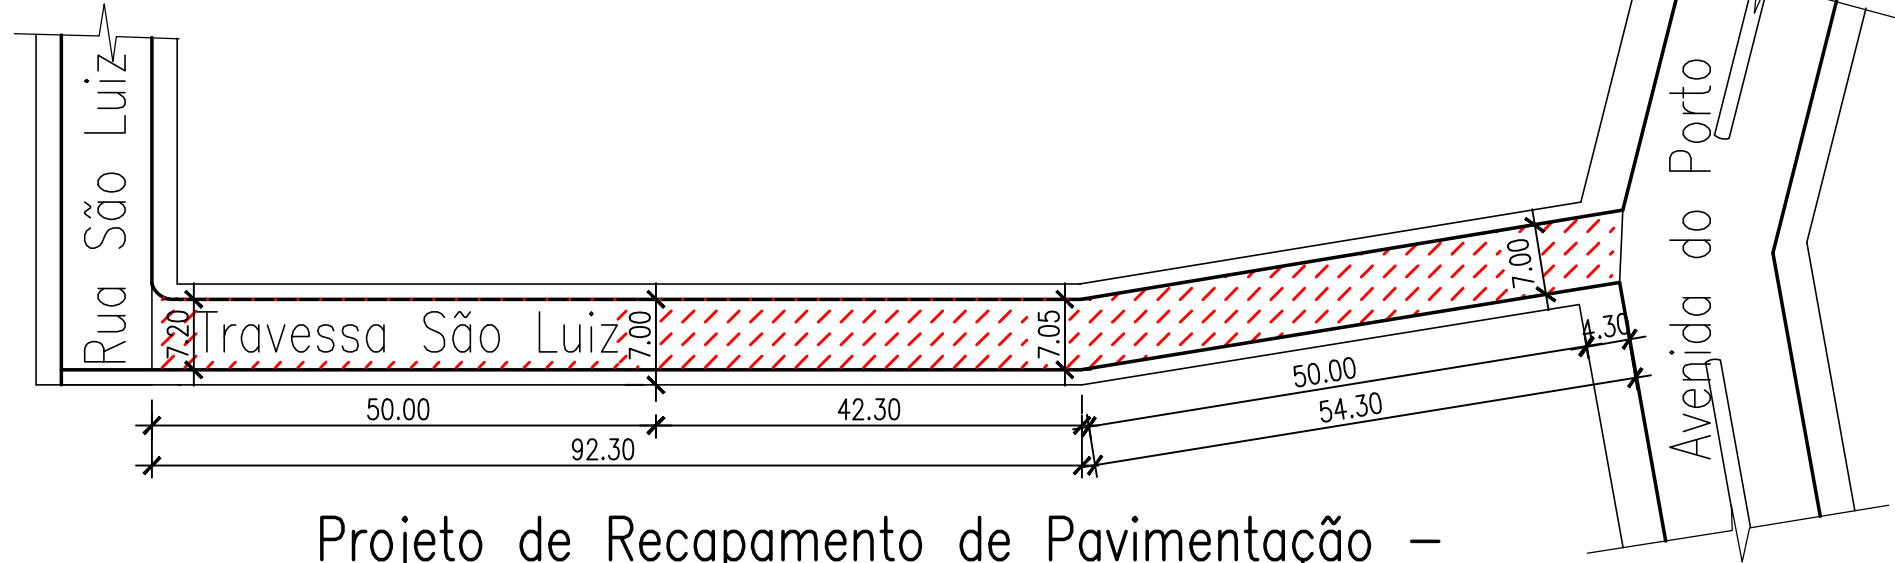


Projeto de Recapamento de Pavimentação –
Rua Patrão João Smilewski

A= 680,94m²
Esc: 1/750

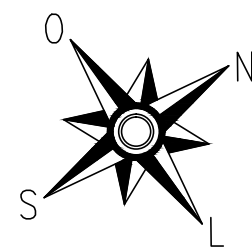


Projeto de Recapamento de Pavimentação –
Travessa São Luiz

A= 953,49m²
Esc: 1/750

Legenda

- Logradouros à receberem o Recapamento da Pavimentação Asfáltica sobre pedras irregulares
- Remendo Profundo
- Meio-Fio a substituir


SEÇÃO TRANSVERSAL - RUA PATRÃO JOÃO SMILEWSKI

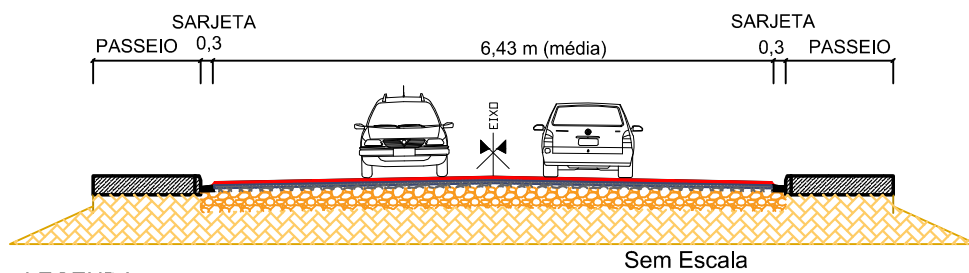


- LEGENDA:
- CAMADA DE ROLAMENTO COM CBUQ 3cm
 - CAMADA DE REPERFILAGEM COM CBUQ 3cm
 - CALÇAMENTO DE PEDRAS IRREGULARES EXISTENTE
 - SOLO NATURAL

Quadro de Quantidades Geral -
Rua Patrão João Smilewski


ÁREA TOTAL DE PISTA	744,48m ²
ÁREA DE PAVIMENTAÇÃO	680,94 m ²
SARJETA MOLDADA IN LOCO 30CM	211,80 m
MEIO-FIO PRÉ-FABRICADO	0,00 m
REMENDO PROFUNDO	0,00 m ²

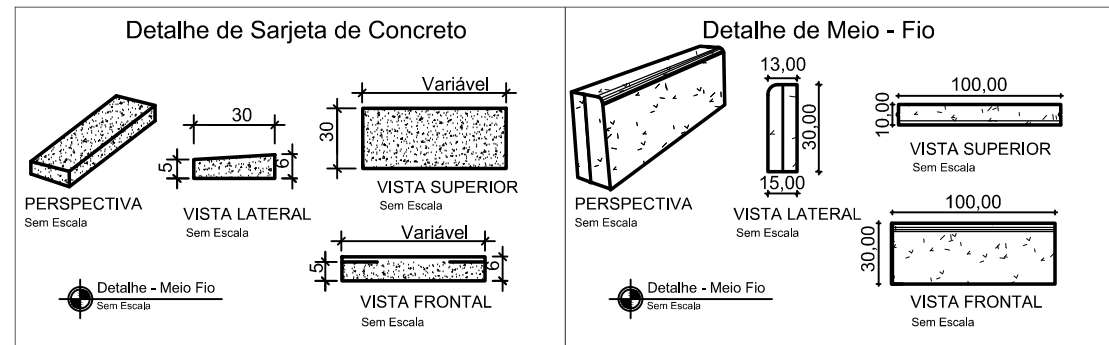

Detalhe de Corte - Sarjeta

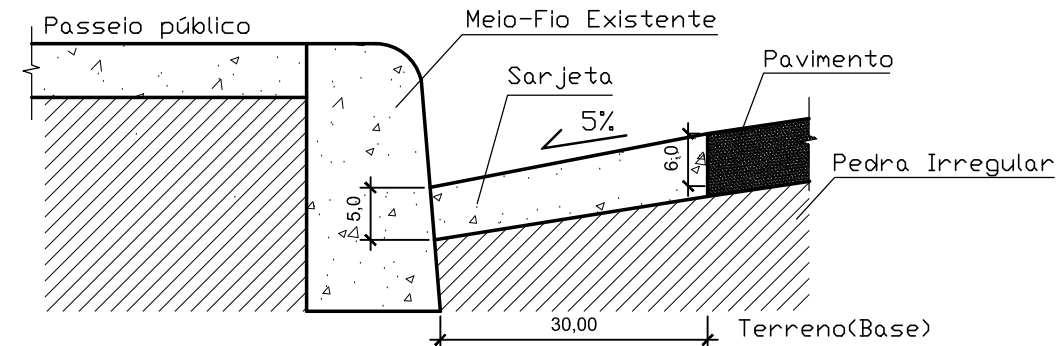

SEÇÃO TRANSVERSAL - TRAVESSA SÃO LUIZ

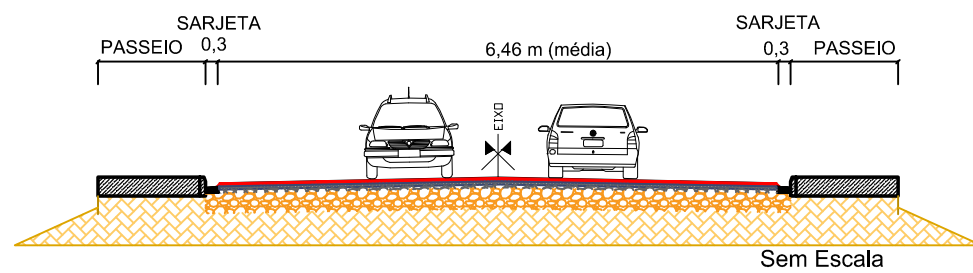


- LEGENDA:
- CAMADA DE ROLAMENTO COM CBUQ 3cm
 - CAMADA DE REPERFILAGEM COM CBUQ 3cm
 - CALÇAMENTO DE PEDRAS IRREGULARES EXISTENTE
 - SOLO NATURAL

Quadro de Quantidades Geral -
Travessa São Luiz

ÁREA TOTAL DE PISTA	1.034,99m ²
ÁREA DE PAVIMENTAÇÃO	953,49 m ²
SARJETA MOLDADA IN LOCO 30CM	293,20 m
MEIO-FIO PRÉ-FABRICADO	0,00 m
REMENDO PROFUNDO	0,00 m ²

ANEXO XVII

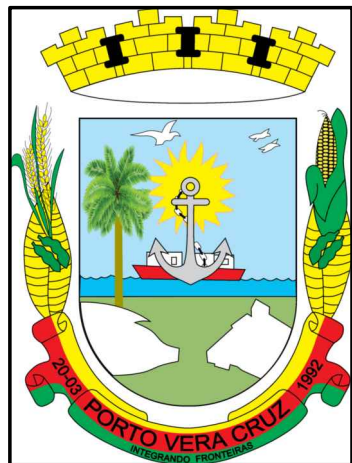

PREFEITURA MUNICIPAL DE PORTO VERA CRUZ

Projeto de Recapamento de Pavimentação Asfáltica Sobre Pedras Irregulares - Rua Patrão João Smilewski e Travessa São Luiz

ASSUNTO: Recapamento de Pavimentação, Remendos e Perfil

Resp. Prefeitura: José Andrade de Matos
Prefeito Municipal

RESP. TÉCNICO: Eng. Civil: Talvane Engroff
CREA: 107476-D

PRANCHA

02

ESCALA :	AREA:	DATA:	DESENHO:
Indicada	1.634,43m ²	Julho/2023	Andriele dos Santos