




PLANTA BAIXA
BOCA DE LOBO SIMPLES
Esc: 1:20

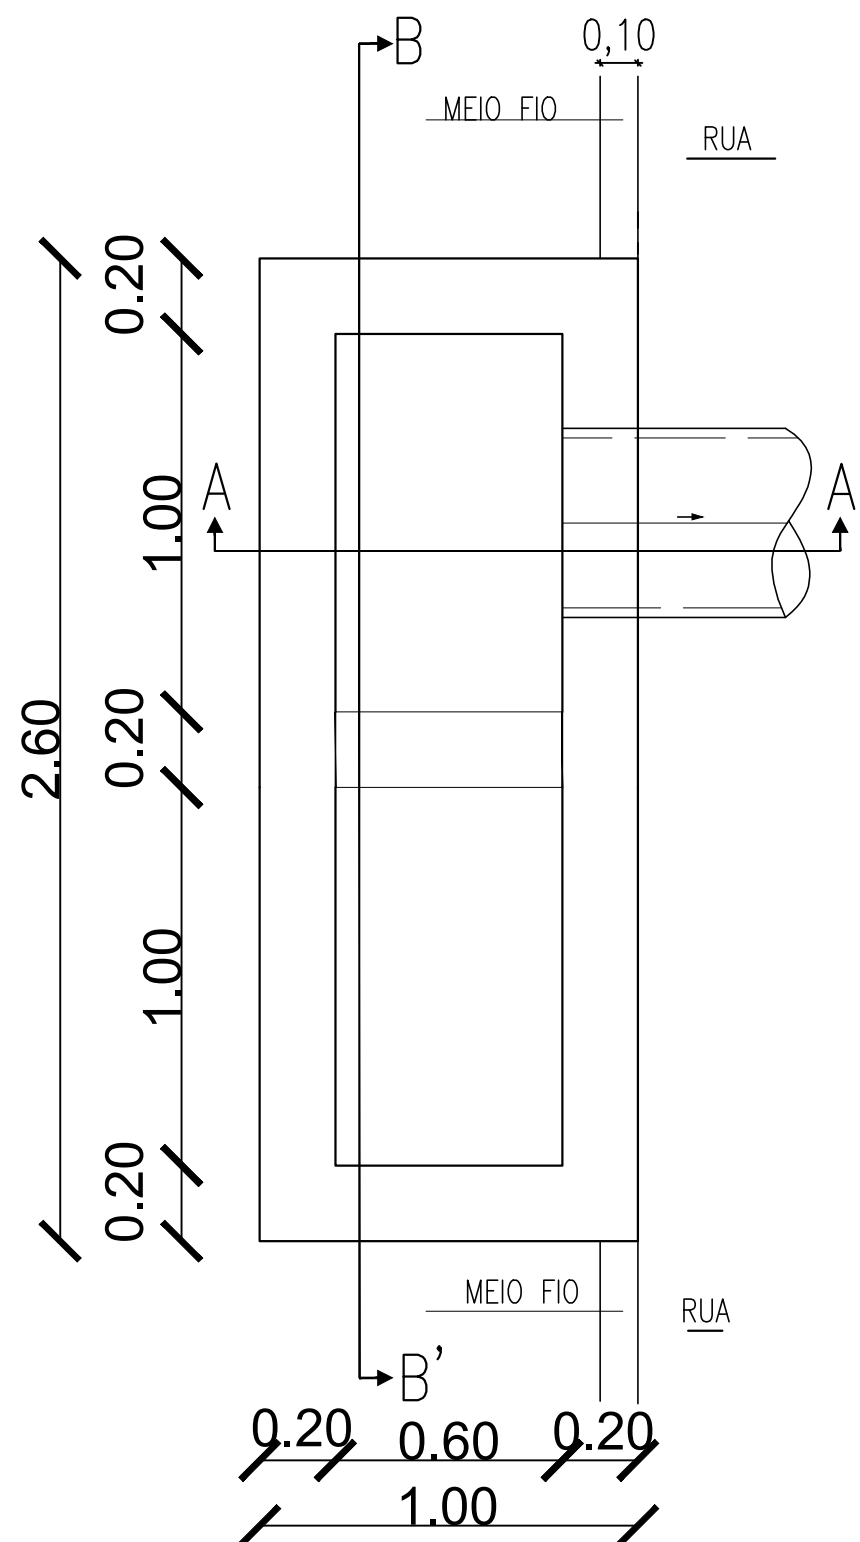


PLANTA BAIXA
BOCA DE LOBO DUPLA
Esc: 1:20

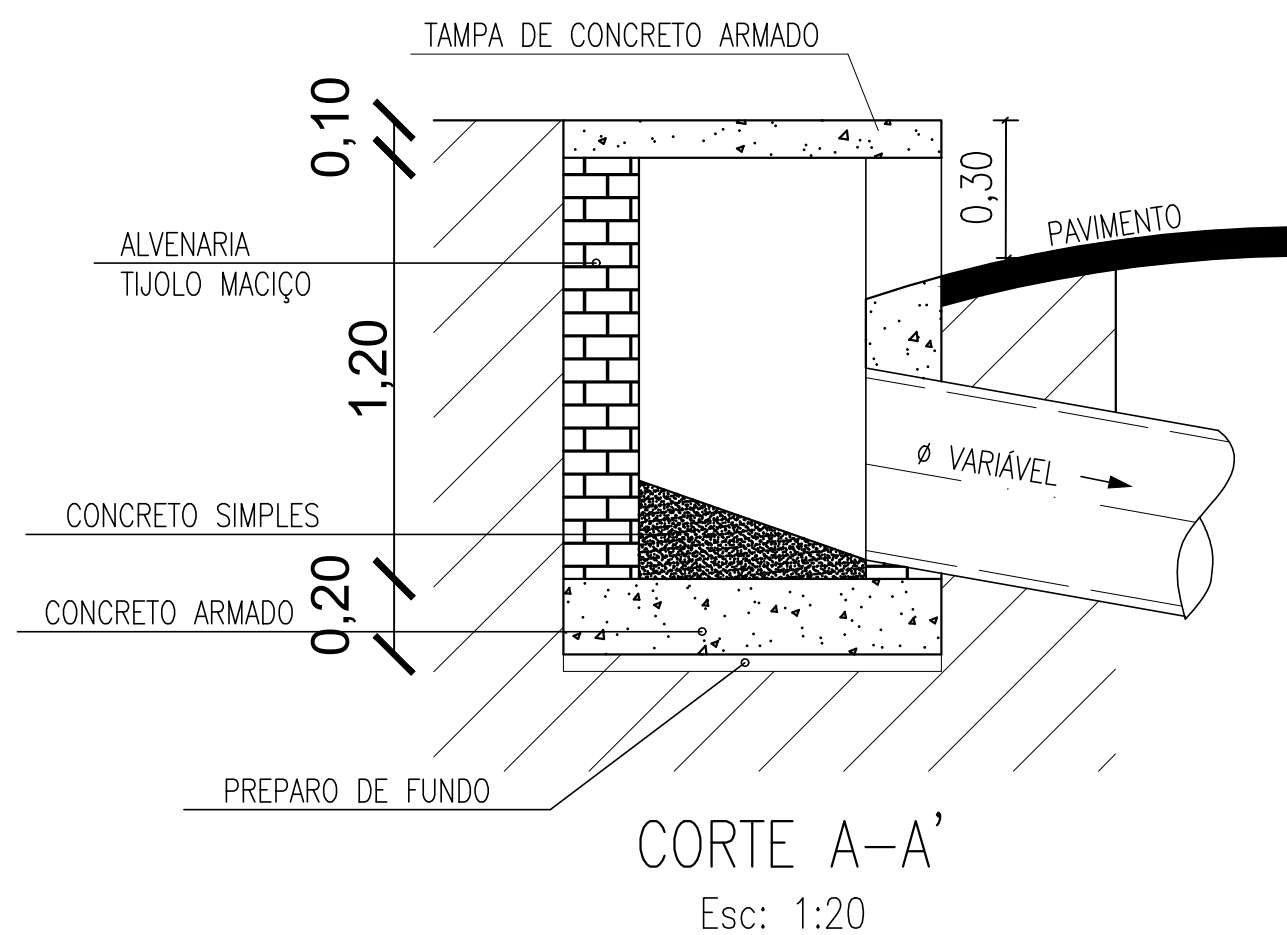

CORTE A-A'
Esc: 1:20

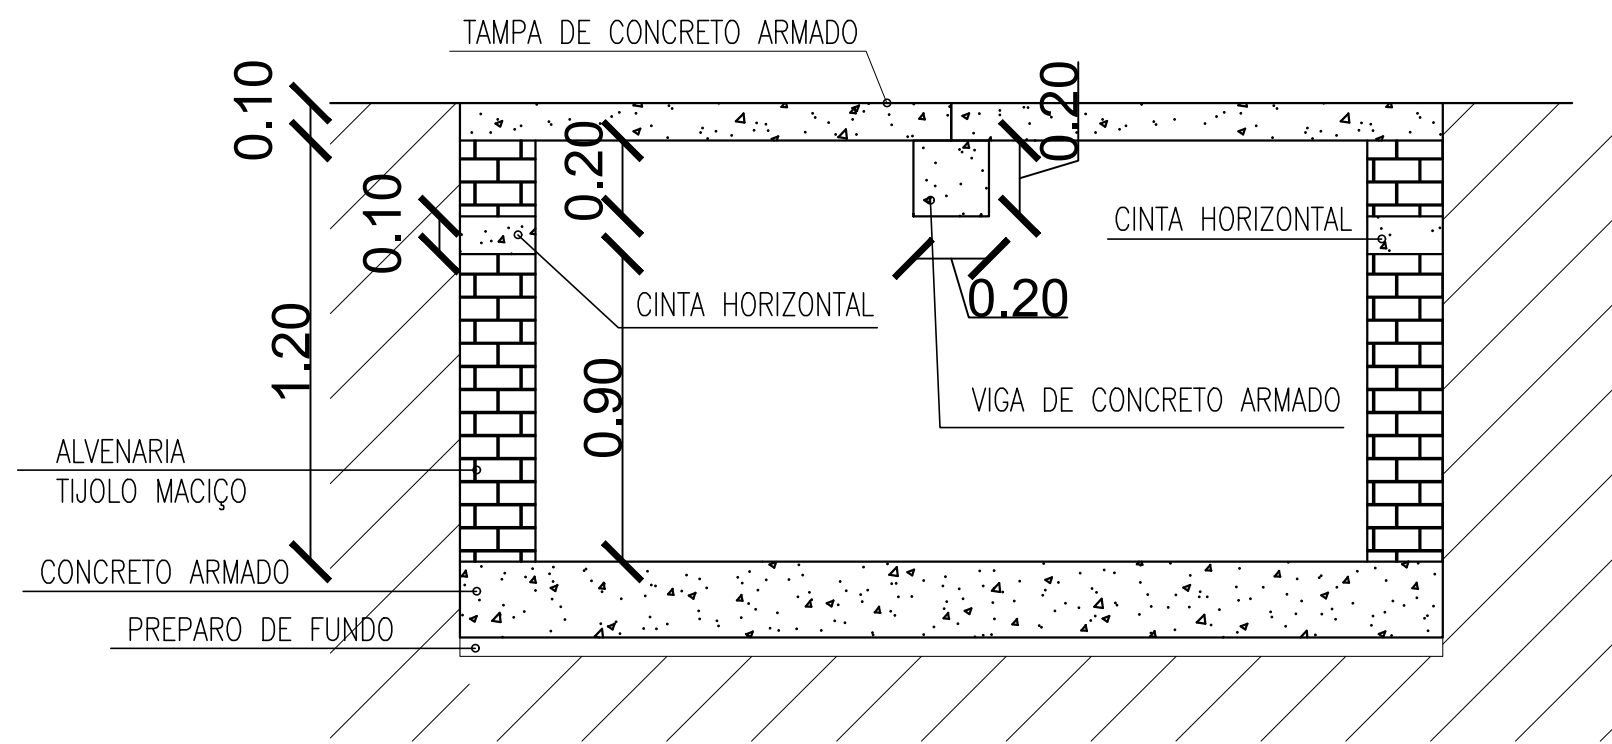

CORTE B-B'
BOCA DE LOBO DUPLA
Esc: 1:20

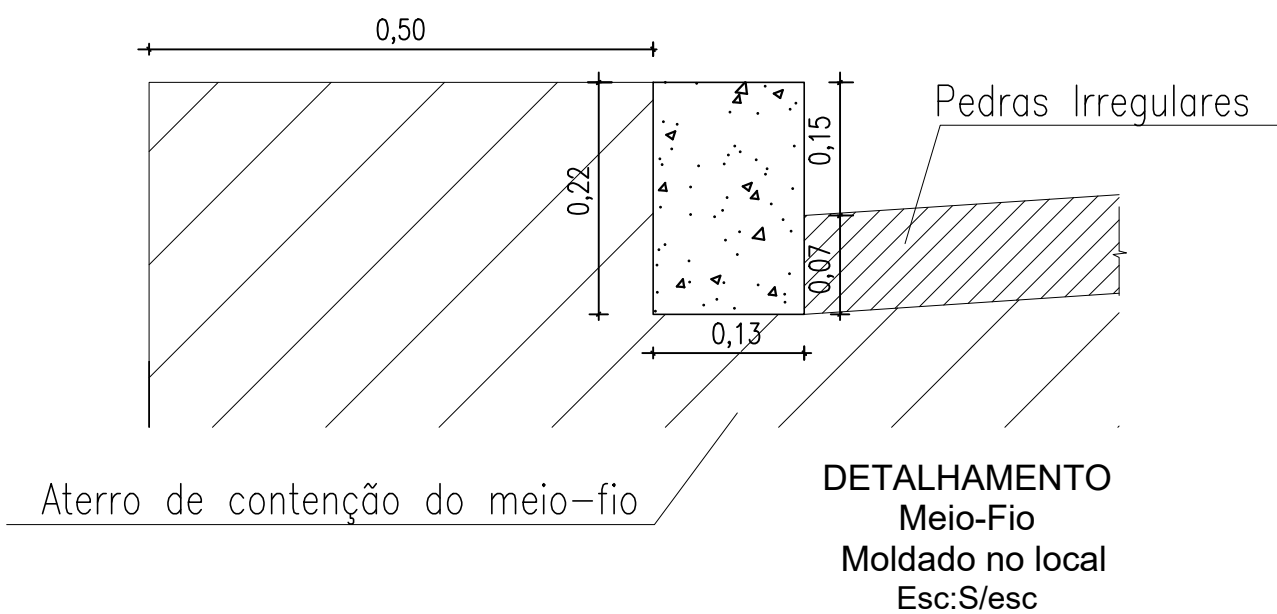

ANEXO XIX

PREFEITURA MUNICIPAL DE PORTO VERA CRUZ

Projeto Pavimentação com Pedras Irregulares e Drenagem Pluvial

ASSUNTO: Detalhamento Boca de Lobo e Meio Fio

Resp. Prefeitura: José Andrade de Matos
Prefeito Municipal

RESP. TÉCNICO: Eng. Civil: Jeovana Marli Welter
CREA RS237176

PRANCHA

04

ESCALA : Indicada	DIMENSÃO: 2.566,50 m²	DATA: Julho/2023	DESENHO: Jeovana Marli Welter
----------------------	--------------------------	---------------------	----------------------------------