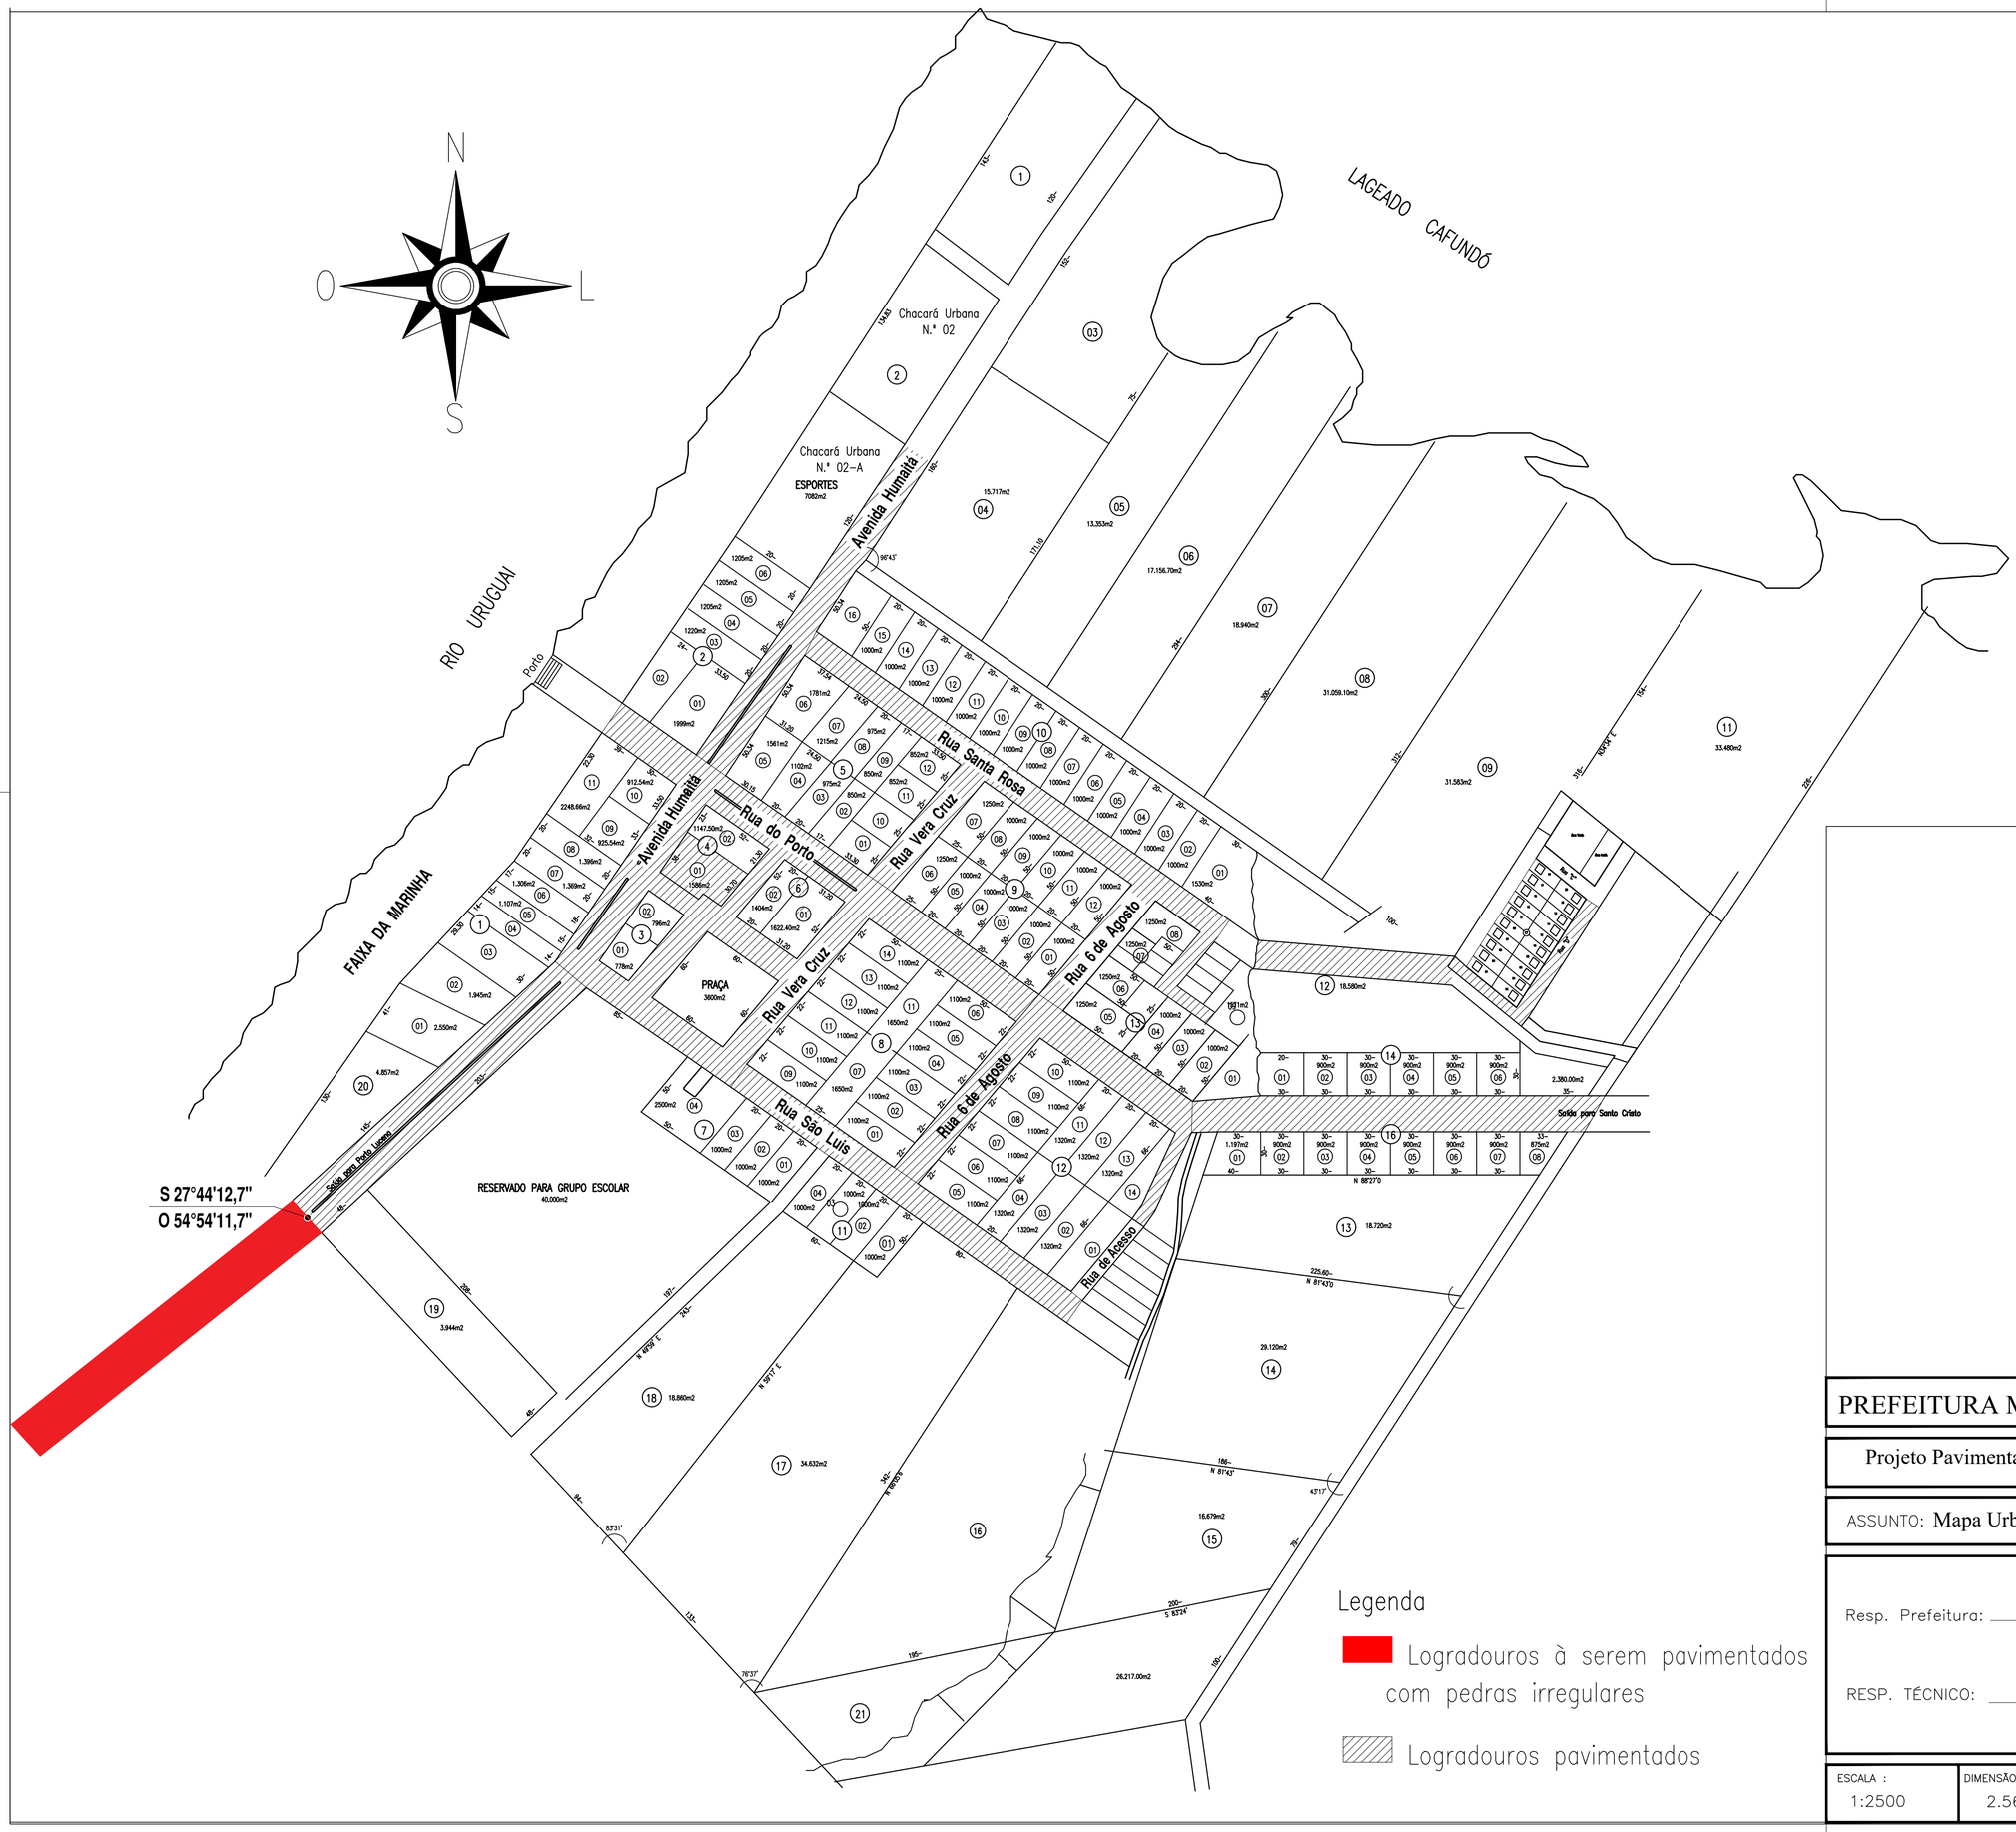

ANEXO XVI

PREFEITURA MUNICIPAL DE PORTO VERA CRUZ

Projeto Pavimentação com Predras Irregulares e Drenagem Pluvial

ASSUNTO: Mapa Urbanístico - Localização

Resp. Prefeitura: _____
José Andrade de Matos
Prefeito Municipal

RESP. TÉCNICO: _____
Eng. Civil: Jeovana Marli Welter
CREA RS237176

PRANCHA 01

ESCALA :	DIMENSÃO:	DATA:	DESENHO:
1:2500	2.566,50 m²	Julho/2023	Jeovana Marli Welter