


Perfil Topográfico Esquemático
do acesso ao parque de eventos
Esc: s/esc.

Resumo dos Serviços


Extensão_____268,50m
Largura_____9,00m
Pavimentação c/ pedras___2.566,50m²
Assentamento de Meio Fio___537,00m

Legenda

- Logradouros à serem pavimentados com pedras irregulares
- Logradouros pavimentados
- Greide
- Perfil do Terreno

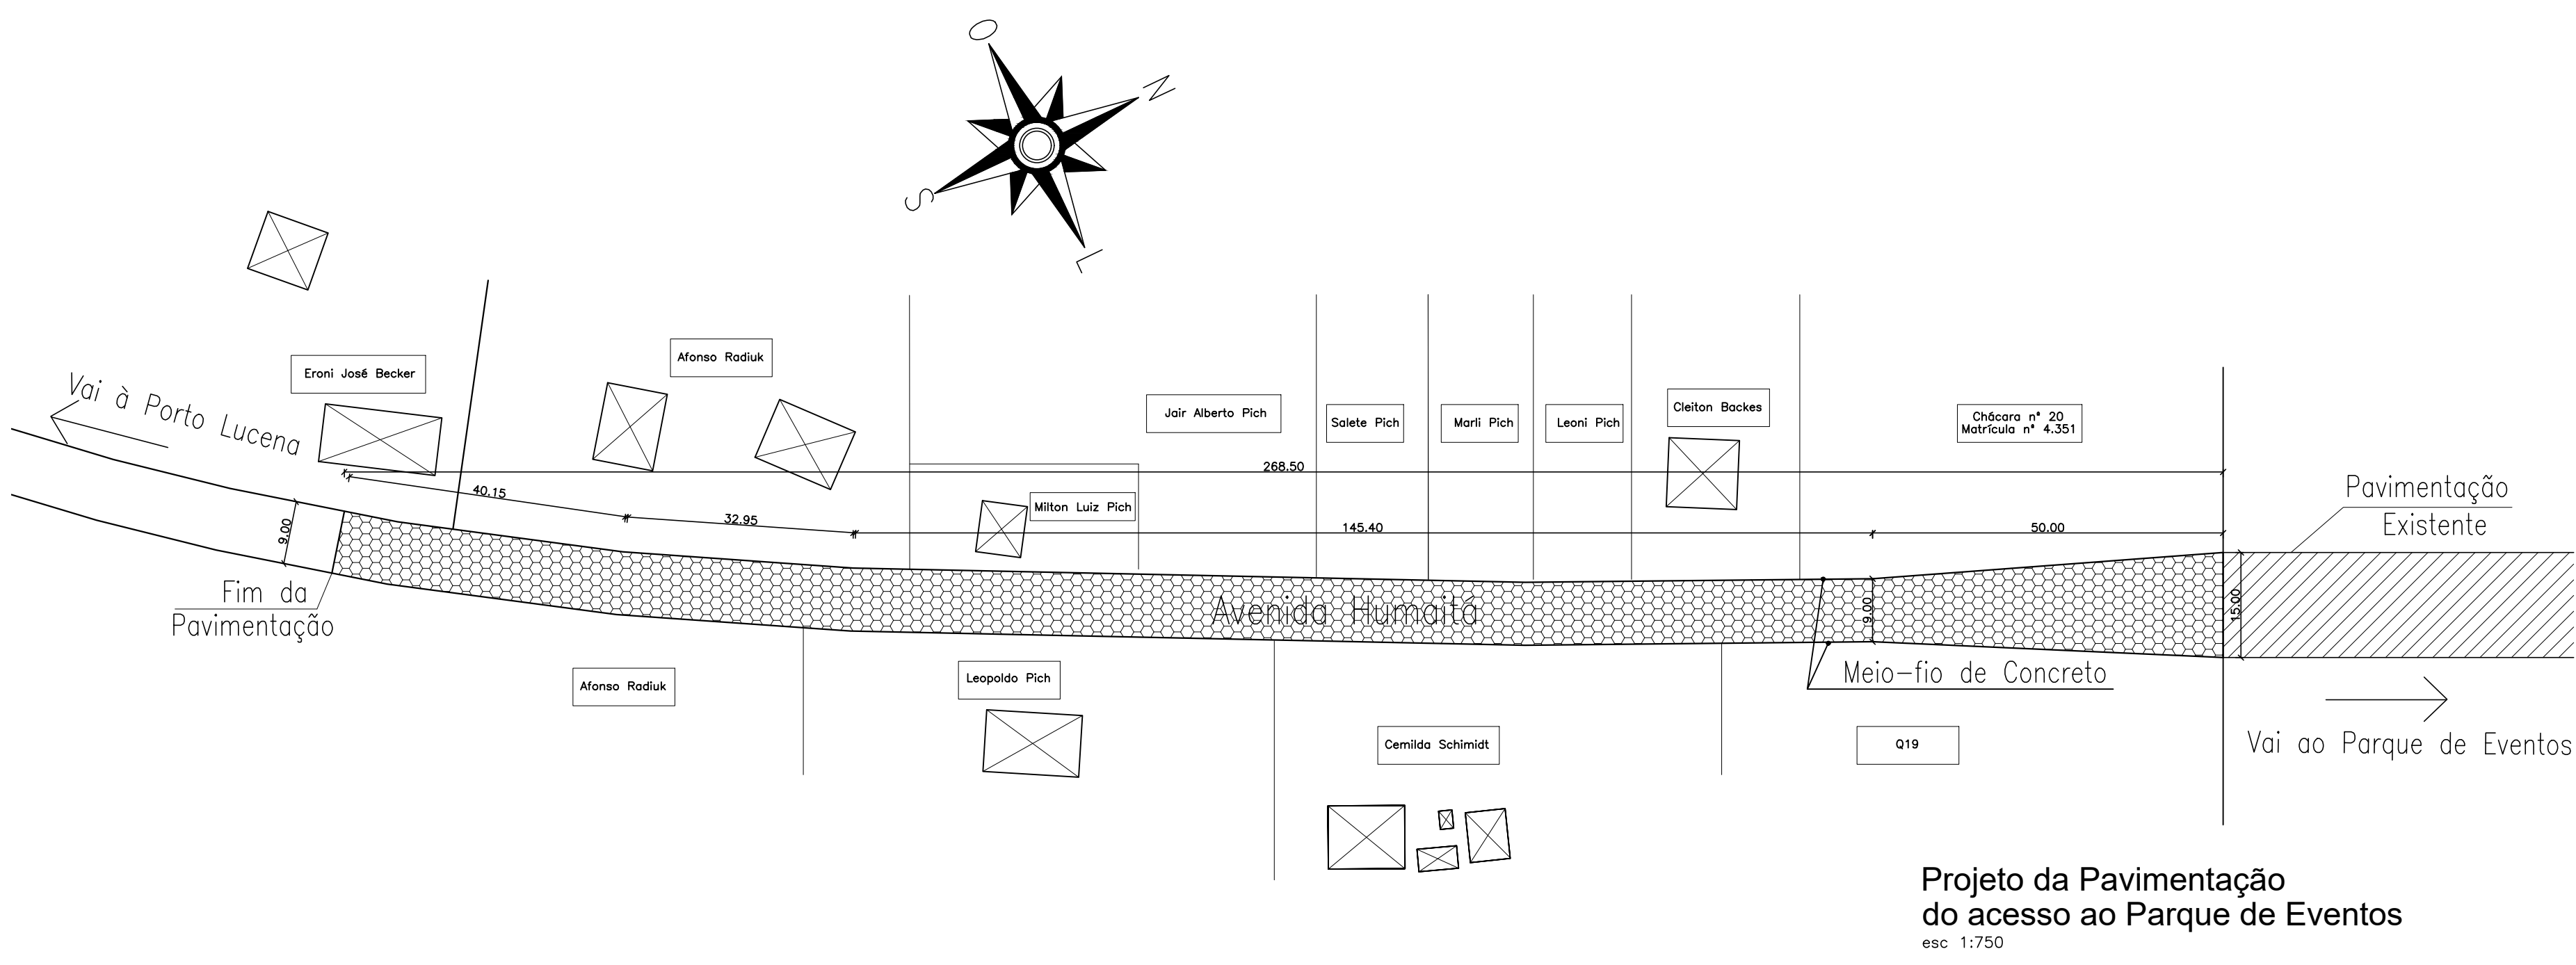

Projeto da Pavimentação
do acesso ao Parque de Eventos
esc. 1:750

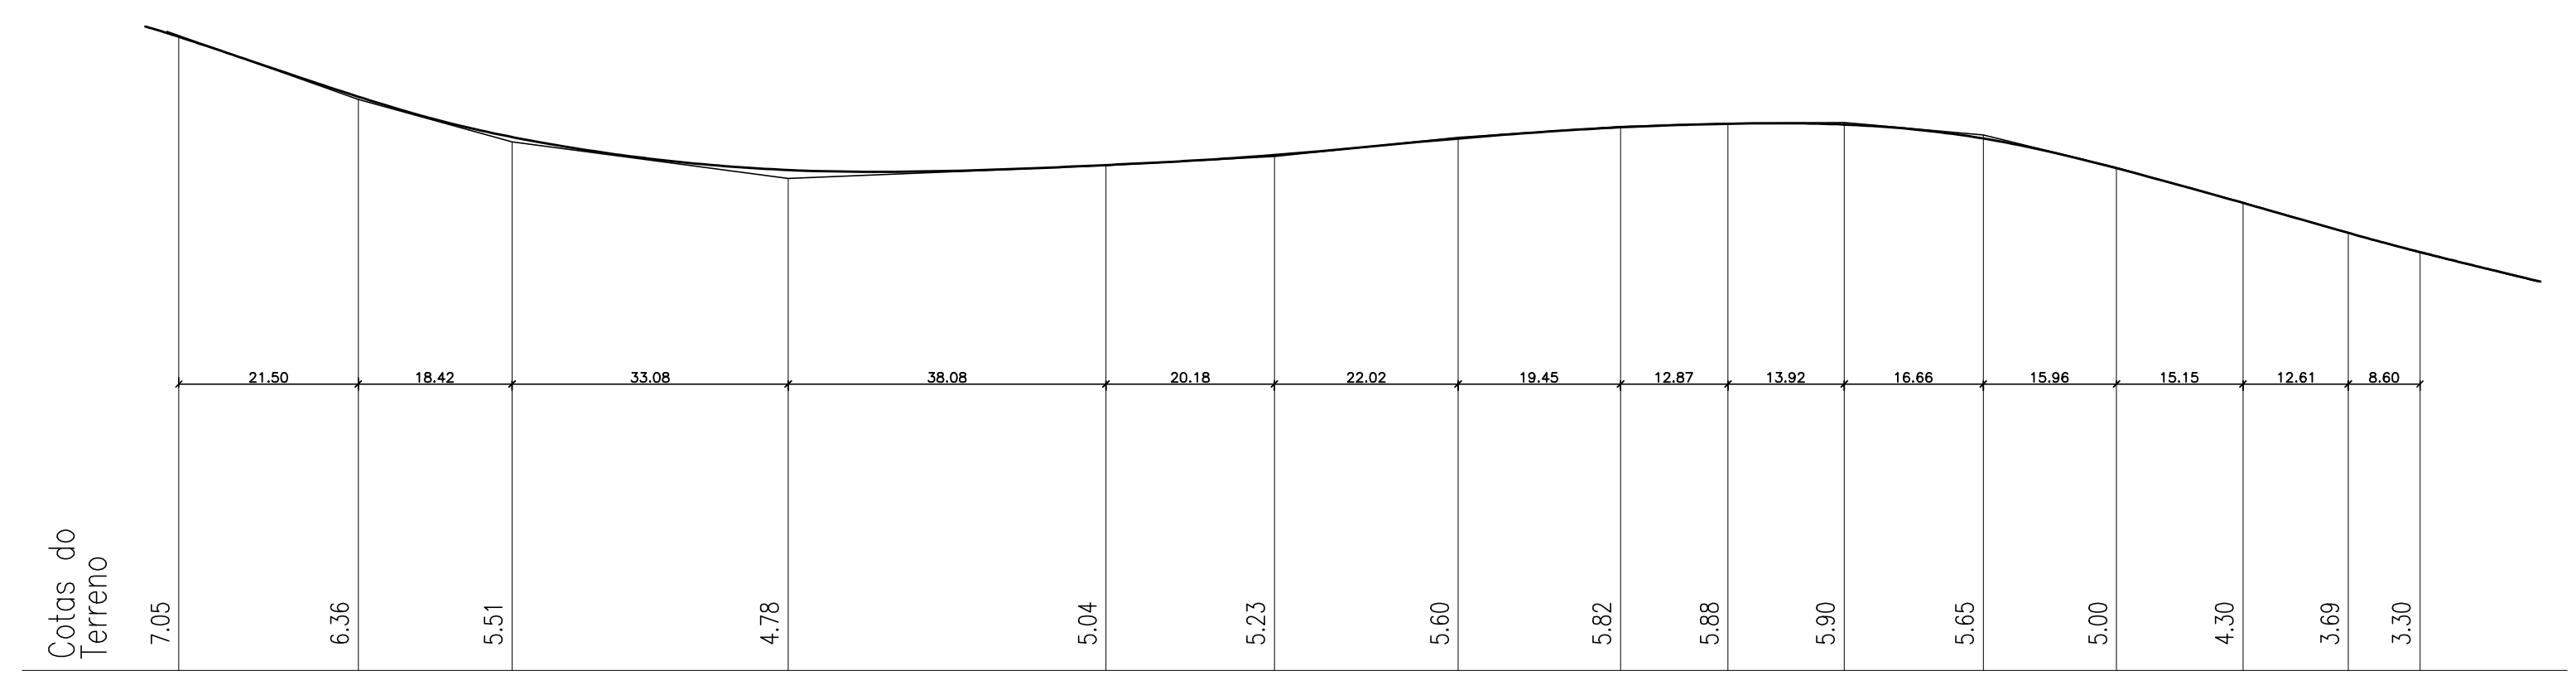

Perfil Longitudinal
esc 1:750 e 1:125



ANEXO XVII

PREFEITURA MUNICIPAL DE PORTO VERA CRUZ

Projeto Pavimentação com Predras Irregulares e Drenagem Pluvial

ASSUNTO: Pavimentação e Perfil

Resp. Prefeitura: _____
José Andrade de Matos
Prefeito Municipal

RESP. TÉCNICO: _____
Eng. Civil: Jeovana Marli Welter
CREA RS237176

PRANCHA

02

ESCALA : Indicada	DIMENSÃO: 2.566,50 m ²	DATA: Julho/2023	DESENHO: Jeovana Marli Welter
----------------------	--------------------------------------	---------------------	----------------------------------