Legenda

- Boca de Lobo Dupla
- Boca de Lobo Simples
- Sentido Escoamento das Águas
- TC ø 100 — Tubo de Concreto com diametro de 100cm
- TC ø 60 — Tubo de Concreto com diametro de 60cm

SERVIÇOS	UNID.	QUANTIDADE
Detonação de Valas	m³	–
Escavação de Valas	m³	85,20
Reaterro de Valas	m³	60,06
Boca de Lobo Dupla	un.	01
Boca de Lobo Simples	un.	03
Tubos ø 50	m	–
Tubos ø 60	m	50,00
Tubos ø 70	m	–
Tubos ø 80	m	–
Tubos ø 100	m	14,00
Total de Tubos	m	64,00

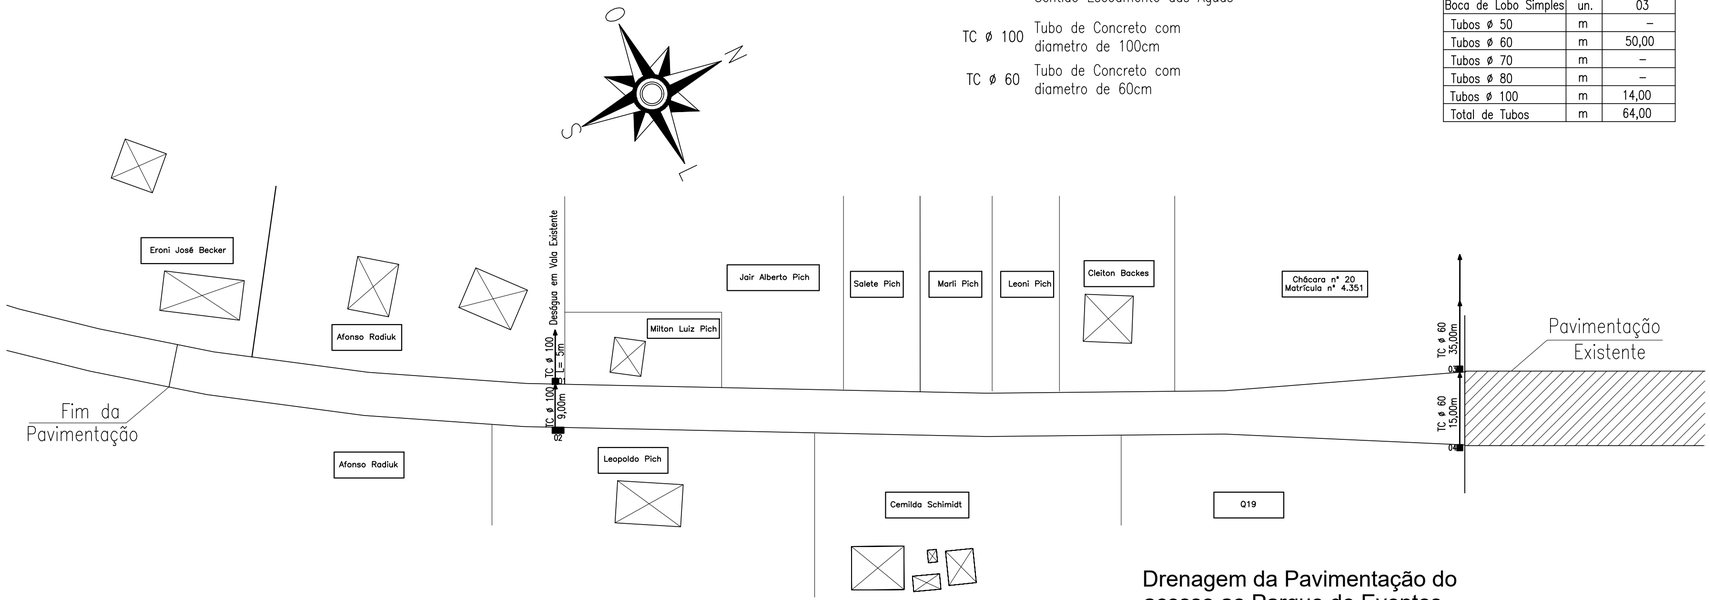

Drenagem da Pavimentação do acesso ao Parque de Eventos

esc 1:750

ANEXO XVIII

PREFEITURA MUNICIPAL DE PORTO VERA CRUZ

Projeto Pavimentação com Predras Irregulares e Drenagem Pluvial

ASSUNTO: Rede de Drenagem Pluvial

Resp. Prefeitura: _____
José Andrade de Matos
Prefeito Municipal

RESP. TÉCNICO: _____
Eng. Civil: Jeovana Marli Welter
CREA RS237176

PRANCHA 03

ESCALA :	DIMENSÃO:	DATA:	DESENHO:
1:750	2.566,50 m²	Julho/2023	Jeovana Marli Welter