




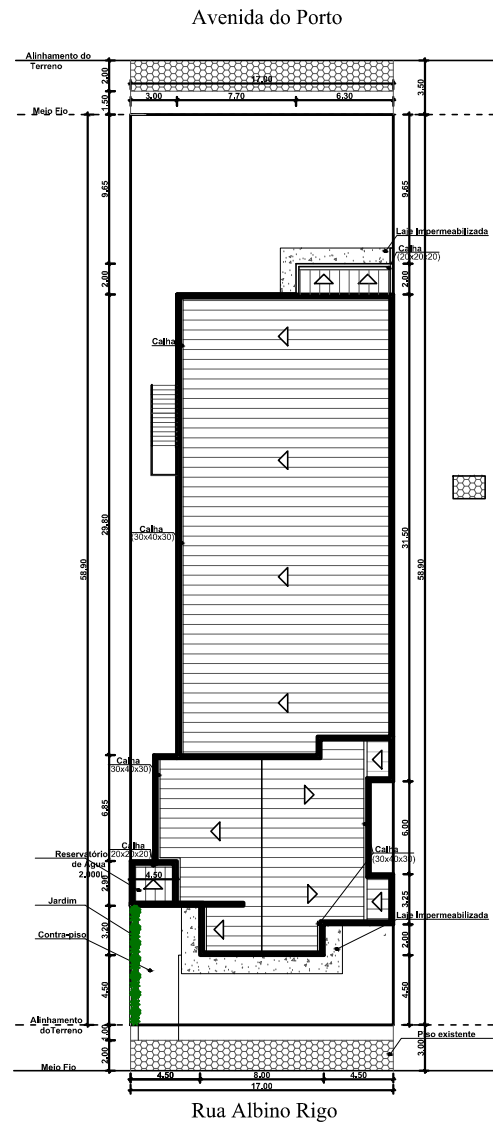


PLANTA DE LOCALIZAÇÃO
ESC.: 1/200

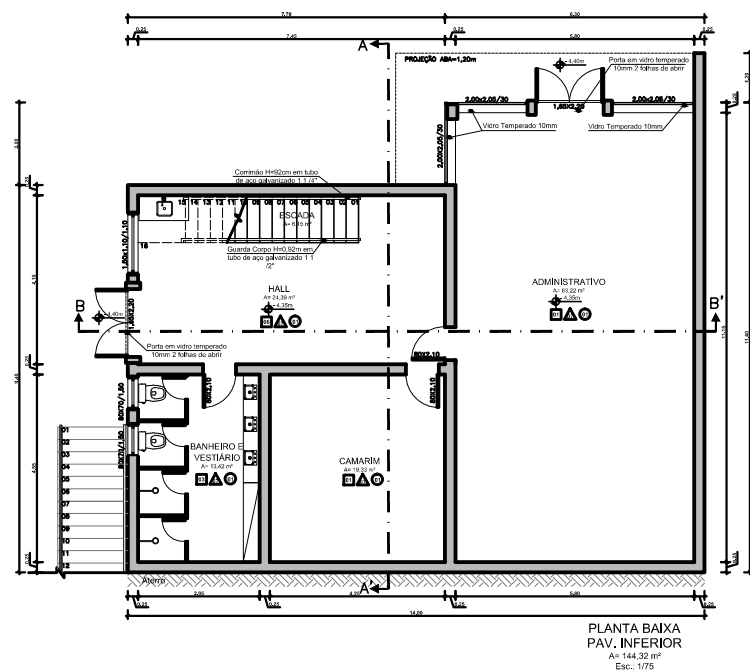


PLANTA BAIXA
PAV. INFERIOR
A= 144,32 m²
Esc.: 1/75

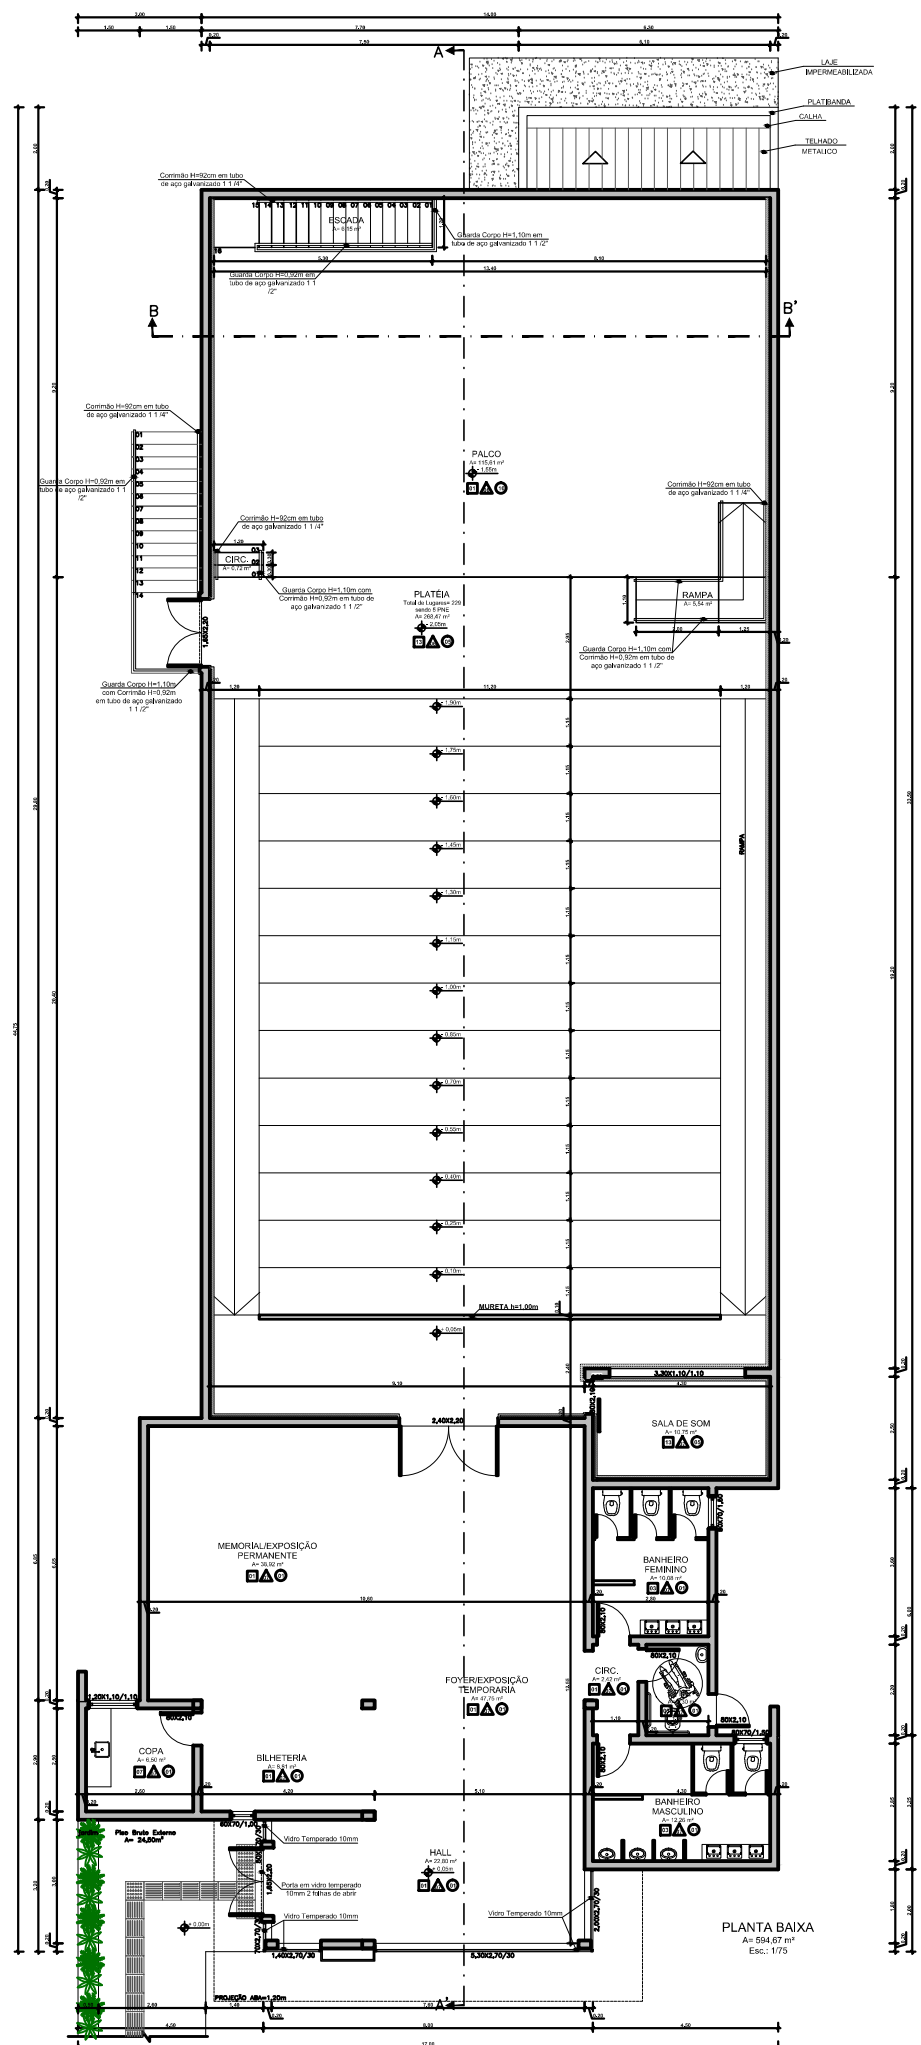

PLANTA BAIXA
A= 594,67 m²
Esc.: 1/75

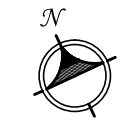

Lote Urbano
N°03
Quadra N°06
—Bairro Centro—
Porto Vera Cruz
RS

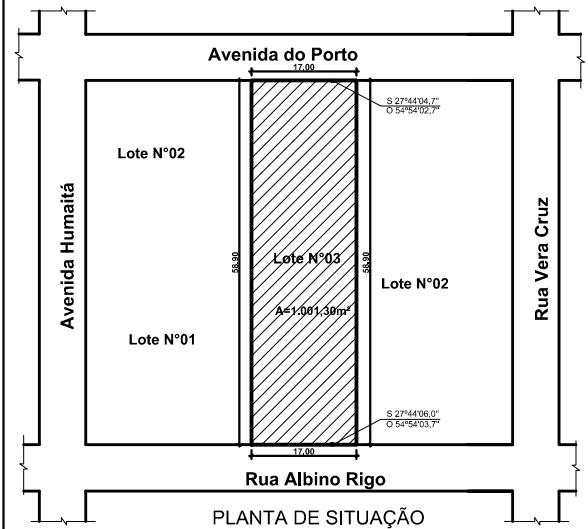

PLANTA DE SITUAÇÃO
Esc.: 1/500

Legenda de Acabamentos

Revestimento Paredes	Fôrro	Piso
Reboco e Plântea	Reboco (pré-laje)	Parquetado
Assado l=1,20m e Reboco	Fôrro de Madeira	Parquetado
Assado até o teto	Moldura c/ colunas à vista	Parquetado
Assado até o teto	Fôrro de PVC	Laminado madeira
Assado l=1,20m, parede onde instalados equipamentos, restante paredes rebocadas	Fôrro de Gesso	Moldura - madeira
Assado até o teto, parede onde instalados equipamentos, restante paredes rebocadas	Assado	Cimento alisado
Assado até altura box, dentro box e l=1,20m no perímetro de instalação dos equipamentos, restante paredes rebocadas e plântea	Assado sem acabamento	Reboco madeira
Assado até o teto dentro box e l=1,20m no perímetro de instalação dos equipamentos, restante paredes rebocadas e plântea	Fôrro lustrado madeira	Contrapiso C. A.
Assado até o teto dentro box e l=1,20m no perímetro de instalação dos equipamentos, restante paredes rebocadas e plântea	Fôrro lustrado madeira	Reboco de madeira
Assado até o teto dentro box e l=1,20m no perímetro de instalação dos equipamentos, restante paredes rebocadas e plântea	Fôrro lustrado	Cano Laje
Reboco e plântea epoxi		
Muro corado e plântea		
Muro corado e plântea epoxi		
Pintel Acústica		

PROJETO PARA CONSTRUÇÃO CENTRO CULTURAL

PROPRIETÁRIO: Município de Porto Vera Cruz LOCAL: Rua Albino Rigo, Avenida do Porto - Porto Vera Cruz	DESENHO: Natiele de O. Brito
RESP. PREFEITURA: Delfor Barbieri Prefeito Municipal	ÁREA: 738,99m²
RESP. TÉCNICO: Arquieta e Urbanista: Taliane Engroff CAU: A113089-0	DATA: Abril/2018
	ESCALA: Indicada
Planta de Localização, Situação e Plantas Baixas	PRANCHAS: 01/02