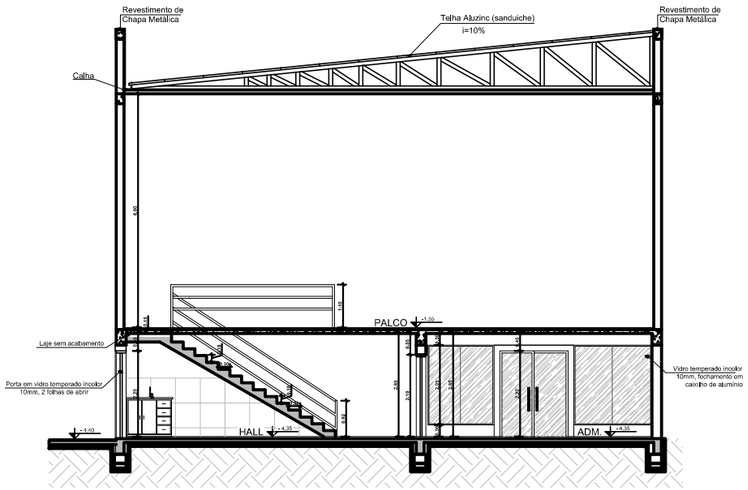

CORTE BB'
Esc.:1/75

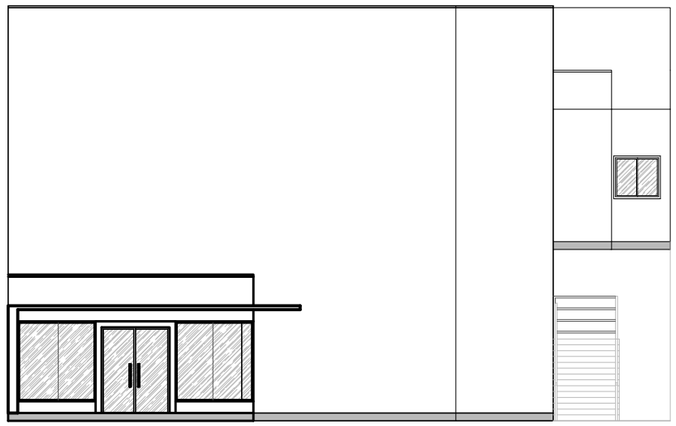

FACHADA AVENIDA DO PORTO
Área Total = 738,99 m²
Esc.:1/75

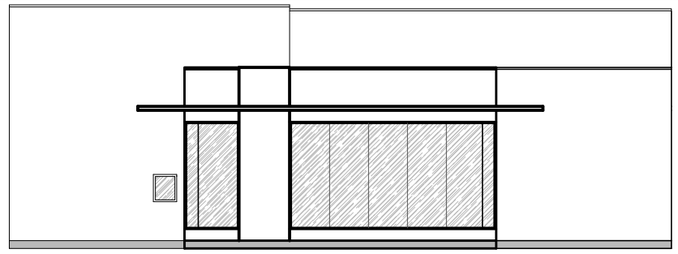

FACHADA RUA ALBINO RIGO
Área Total = 738,99 m²
Esc.:1/75

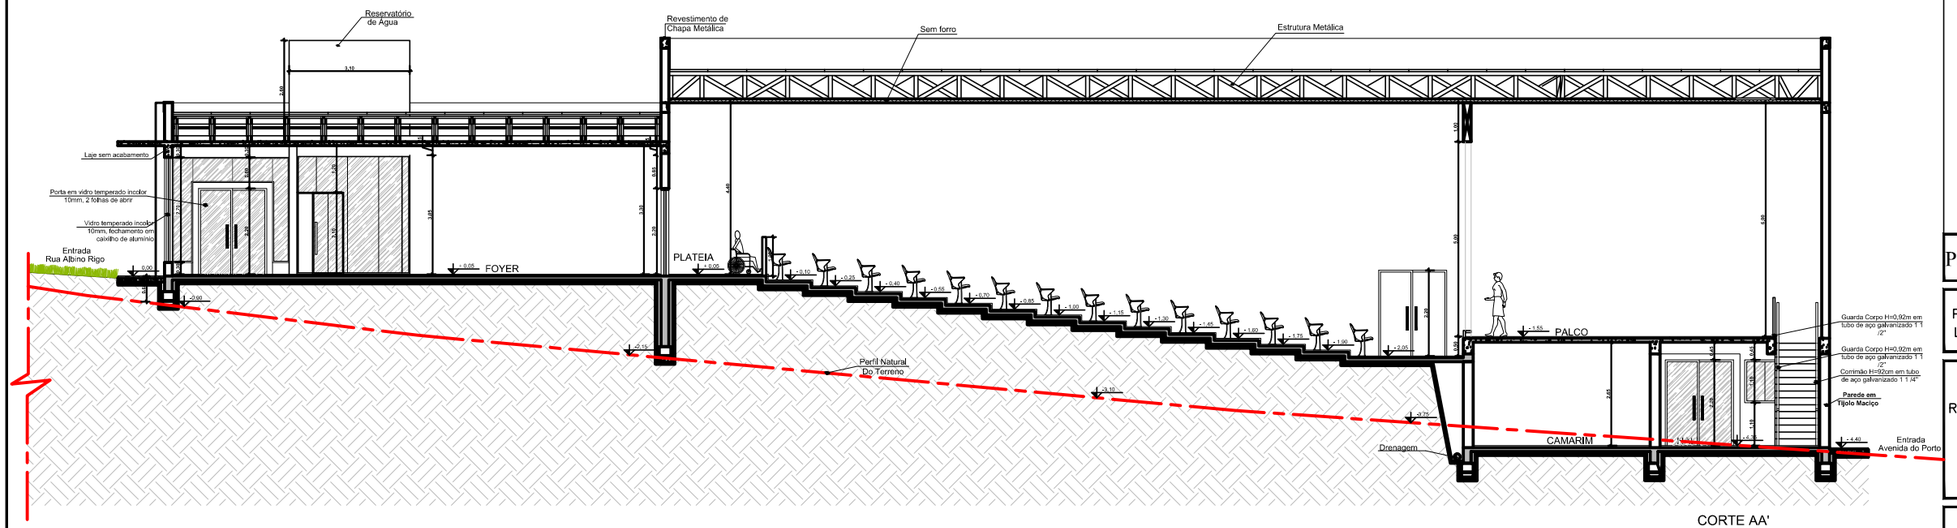

CORTE AA'
Esc.:1/75

PROJETO PARA CONSTRUÇÃO CENTRO CULTURAL

PROPRIETÁRIO: Município de Porto Vera Cruz
LOCAL: Rua Albino Rigo, Avenida do Porto - Porto Vera Cruz

RESP. PREFEITURA: _____
Delfor Barbieri
Prefeito Municipal

RESP. TÉCNICO: _____
Arquiteta e Urbanista: Taliane Engroff
CAU: A113008-6

DESENHO: Natiele de O. Brito

AREA: 738,99m²

DATA: Abril/2018

ESCALA: 1:75

PRANCHA: 02/02

Cortes e Fachadas