Avenida do Porto

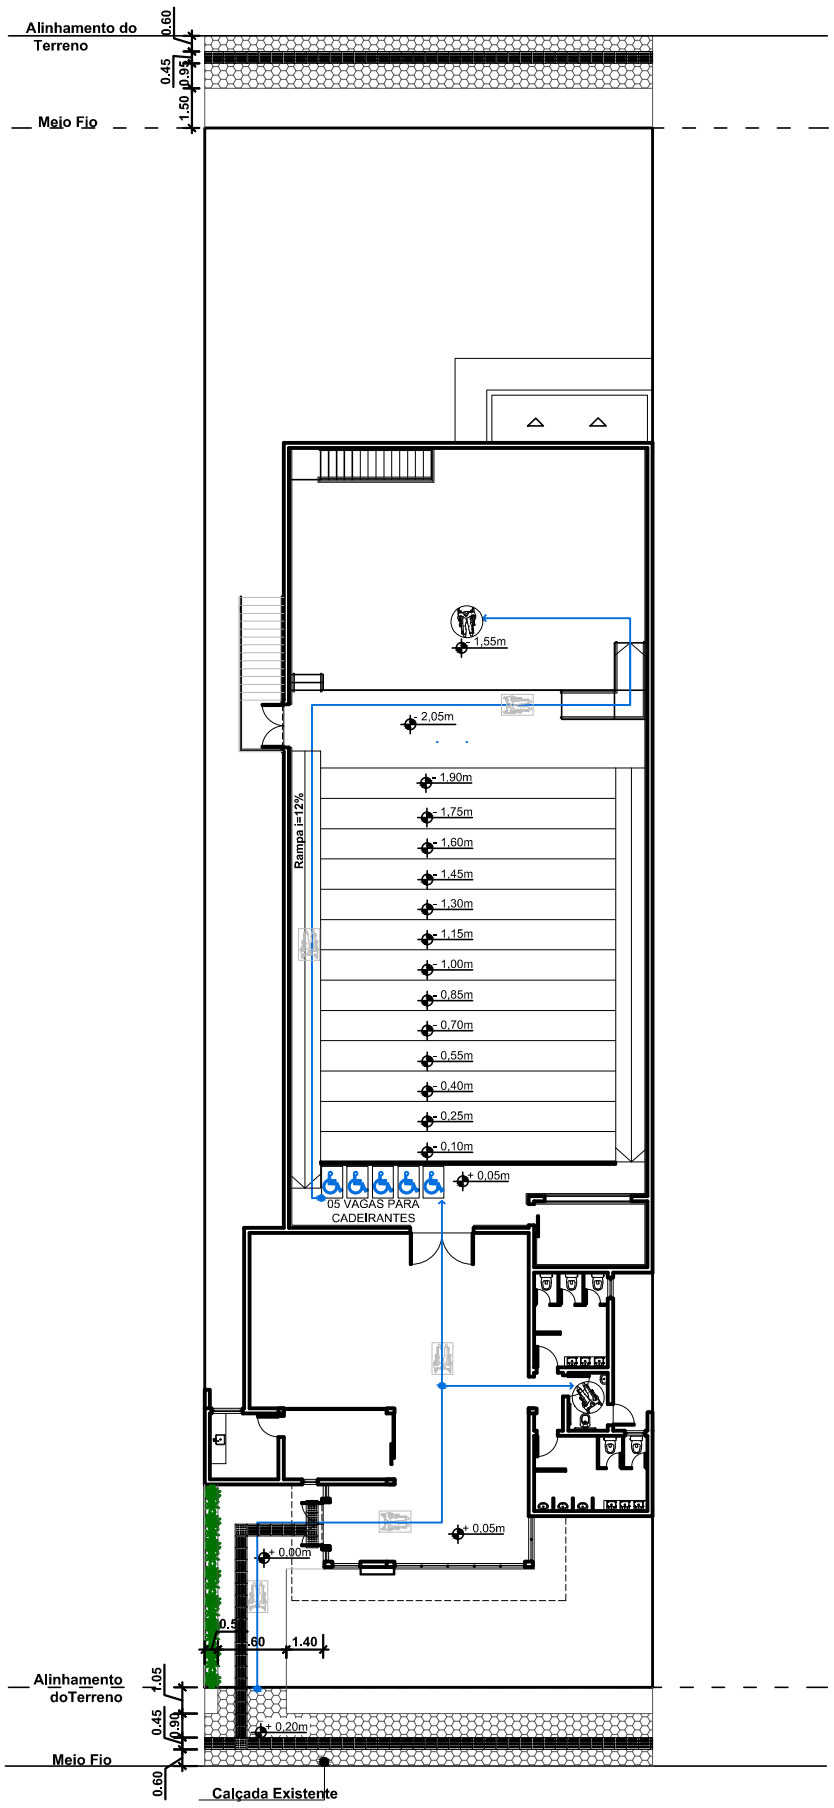

Rua Albino Rigo

PLANTA DE ACESSIBILIDADE

ESC.:1/200

LEGENDA:	
	Piso Tátil Direcional
	Piso Tátil Alerta
	Rota Acessivel

PROJETO PARA CONSTRUÇÃO CENTRO CULTURAL

PROPRIETÁRIO: Município de Porto Vera Cruz

LOCAL: Rua Albino Rigo, Avenida do Porto-Porto Vera Cruz

RESP. PREFEITURA _____
Delfor Barbieri
Prefeito Municipal

RESP. TÉCNICO: _____
Arquiteta e Urbanista: Taliane Engroff
CAU: A113008-0

ASSUNTO: Planta de Acessibilidade

DESENHO: Natiele de O. Brito

AREA: 738,99 m²

DATA: Fevereiro/2019

ESCALA: Indicada

PRANCHA: ACE/01