
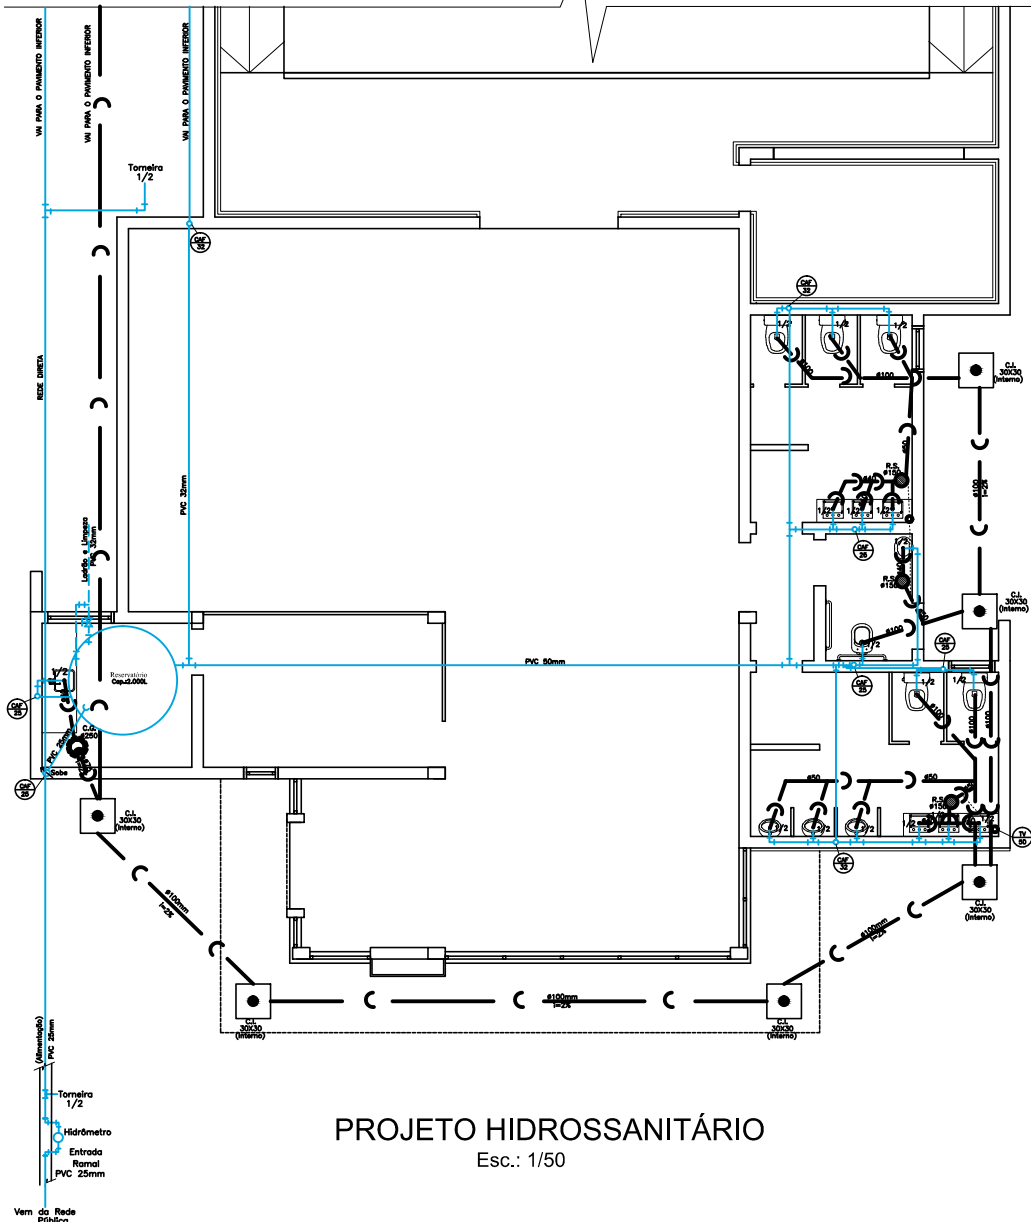
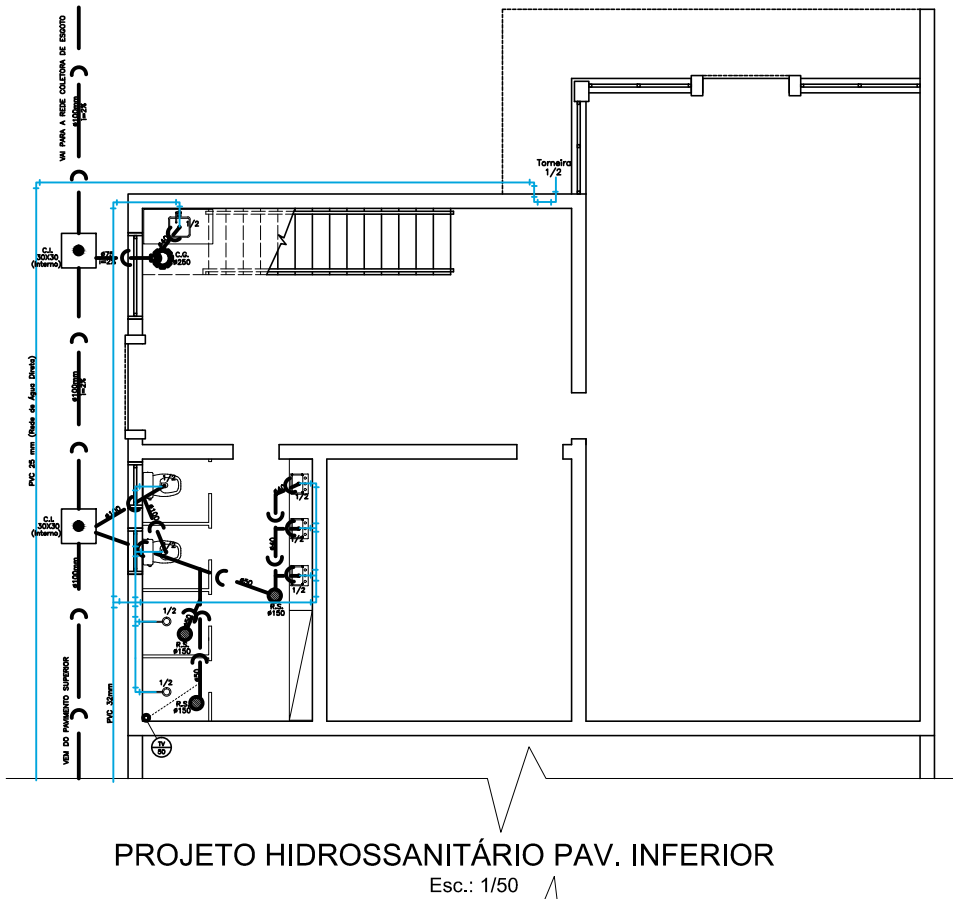


LEGENDA HIDROSSANITÁRIA:

	CI = Caixa de Inspeção 30cm x 30cm (interno)		Coluna de queda pluvial (150mm)
	CA = Caixa de Aneio 30cm x 30cm (interno)		Coluna de ventilação (50mm)
	Tubo PVC para esgoto		Tubo de queda duplo (100mm)
	Tubo PVC para abast. de água		Coluna de água fria (25mm)
	Colunação água pluvial		RS = Rolo Sifonado
			CG = Capa Gôture

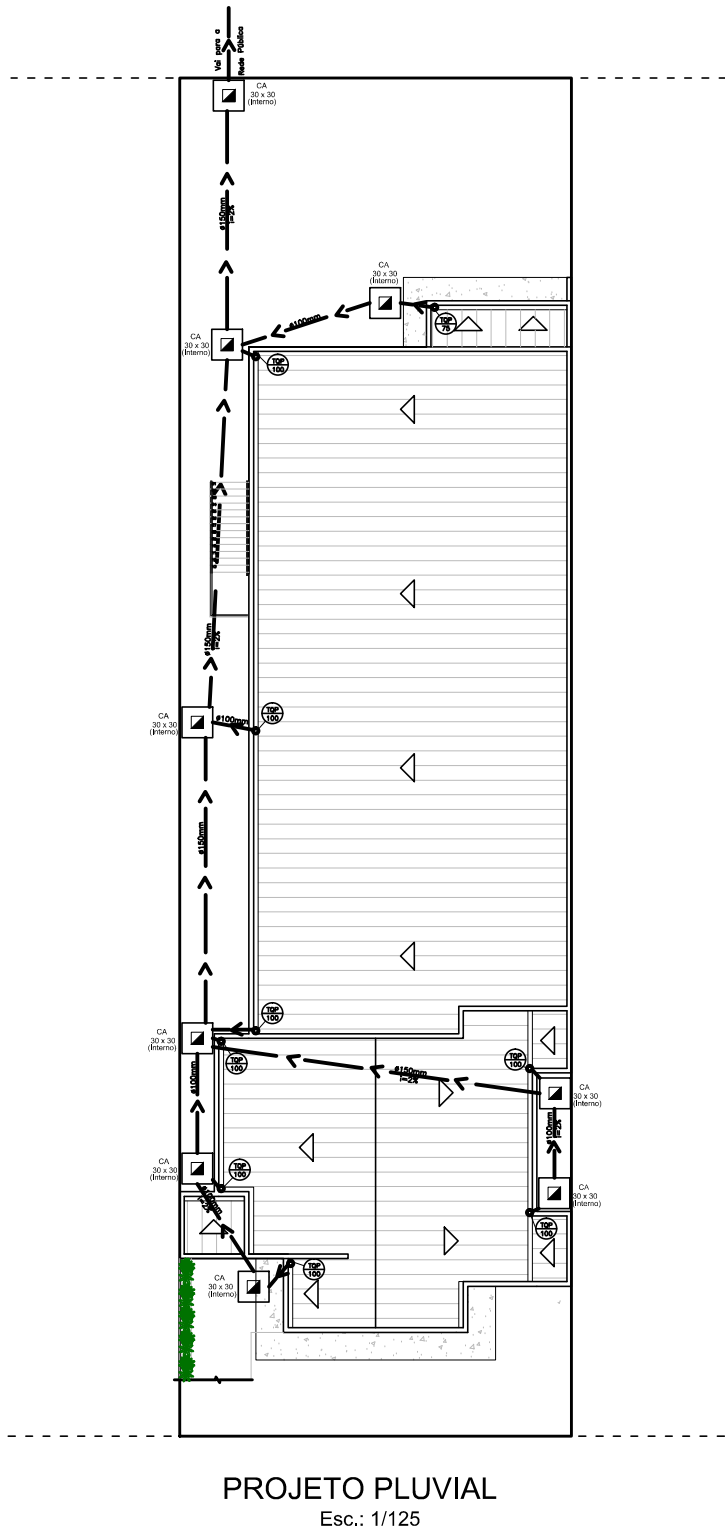

PROJETO PARA CONSTRUÇÃO CENTRO CULTURAL		
PROPRIETÁRIO: Município de Porto Vera Cruz	DESENHO: Natiele de O. Brito	
LOCAL: Rua Albino Rigo, Avenida do Porto-Porto Vera Cruz	ÁREA: 738,99 m²	
RESP. PREFEITURA: Delfor Barboza Prefeito Municipal	DATA: Fevereiro/2019	
RESP. TÉCNICO: Arquibeta e Urbanismo Tulliane Engroff CAU: A113086-0	ESCALA: Indicada	
ASSUNTO: Projeto Hidrossanitário e Pluvial	PRANCHAS: Hid/01	