



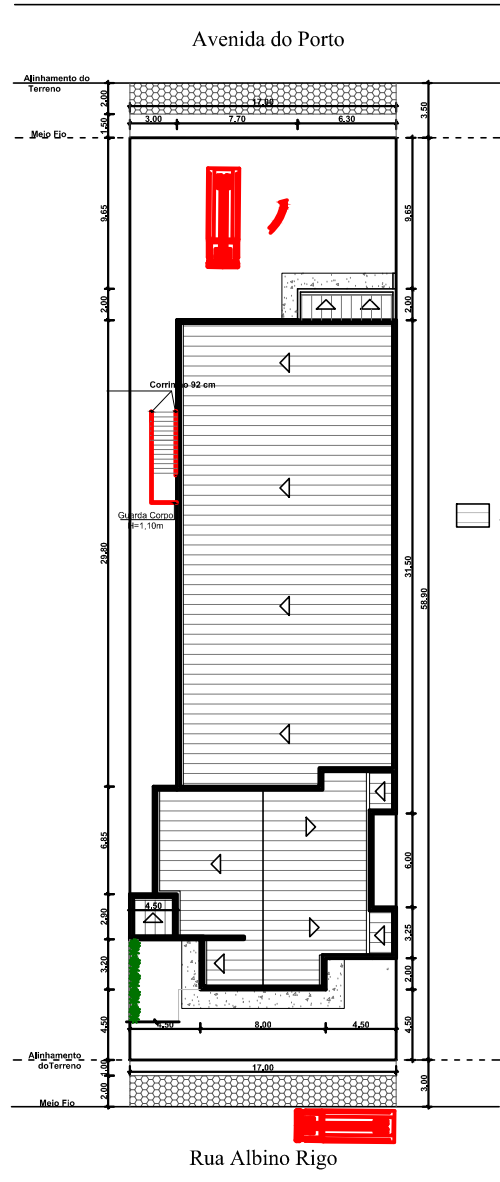


LEGENDA

Área Edificada

PLANTA DE LOCALIZAÇÃO -
ACESSO A VIATURA
ESC.: 1/200

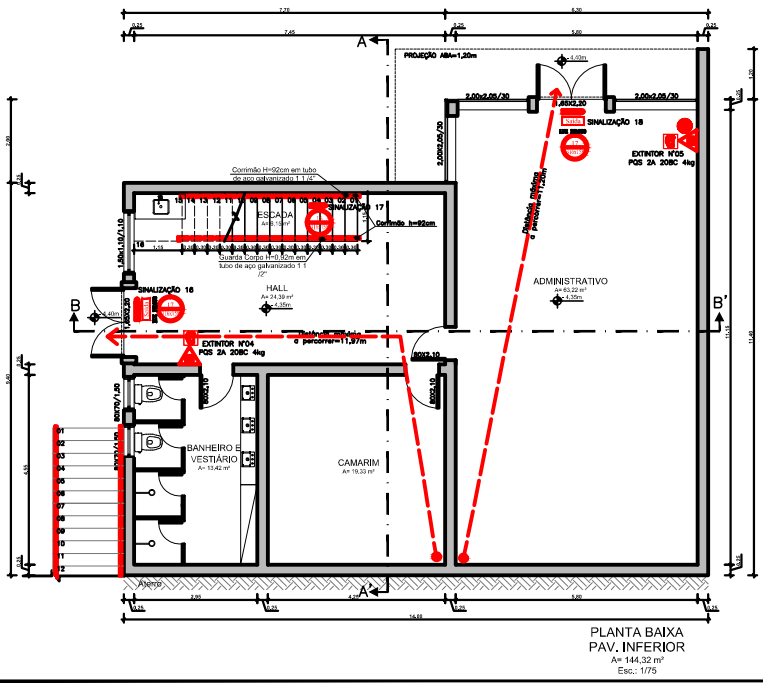

PLANTA BAIXA
PAV. INFERIOR
A= 144,32 m²
Esc.: 1/75

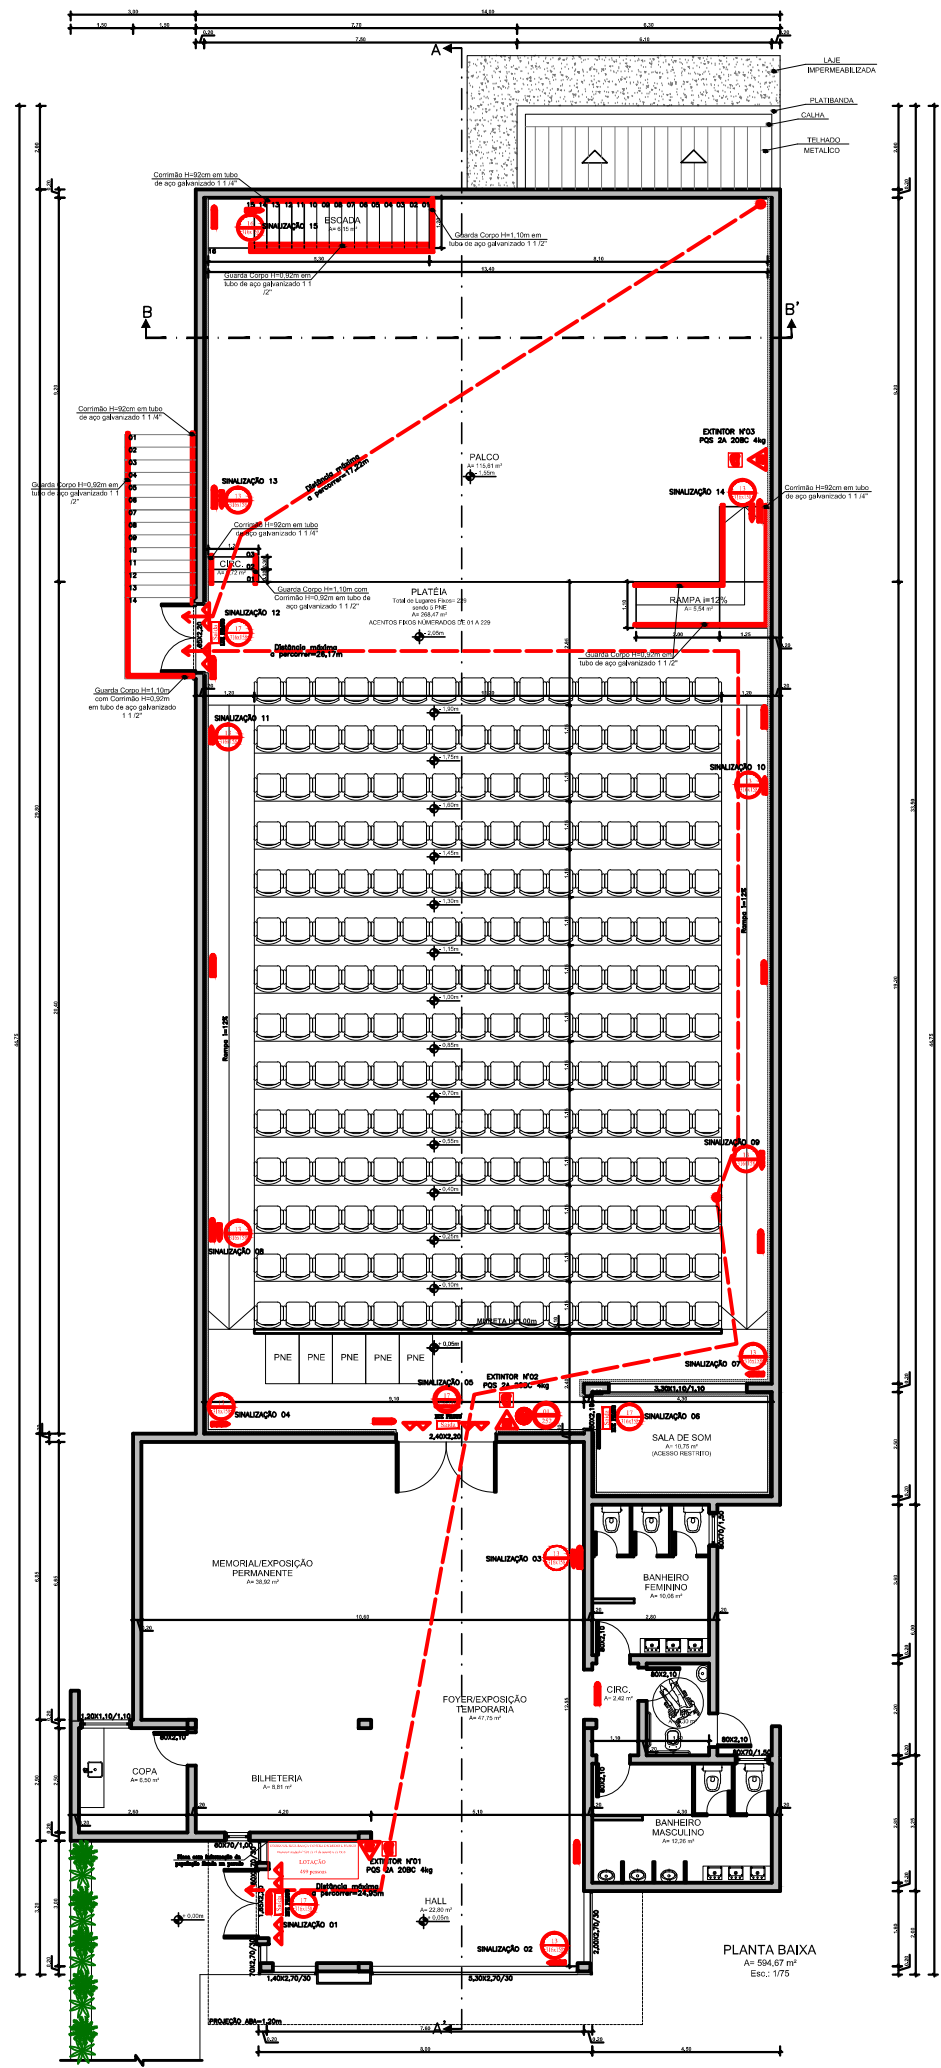

PLANTA BAIXA
A= 594,67 m²
Esc.: 1/75

SINALIZAÇÕES PSPCI		
SINALIZAÇÃO	CORORES E ORIENTAÇÕES MINIMAS	DESCRIÇÃO
		Proibido fumar
		Risco de choque elétrico
		Sentido da rota de saída de emergência
		Escada de emergência
		Saída de emergência
		Extintor de incêndio

LEGENDA	
	Extintor Pó (PQS) ABC 4 Kg - Capacidade extintora 2A20BC
	Sentido da Rota de Saída
	Iluminação de emergência
	Barra Anti-Pânico
	Distância máxima a percorrer saídas de emergência

PLANO DE PREVENÇÃO CONTRA INCÊNDIO

PROPRIETÁRIO: Município de Porto Vera Cruz LOCAL: Rua Albino Rigo, Avenida do Porto - Porto Vera Cruz	DESENHO: Natiele de O. Brito ÁREA: 738,99m² DATA: Fevereiro/2019 ESCALA: Indicada PRANCHAS: PPCI/01
RESP. PREFEITURA: Delfor Barbieri Prefeito Municipal	
RESP. TÉCNICO: Eng. Civil: Talvane Engroff CREA: 107476-D	

Planta de Localização, Acesso a Viatura e Plantas Baixas