
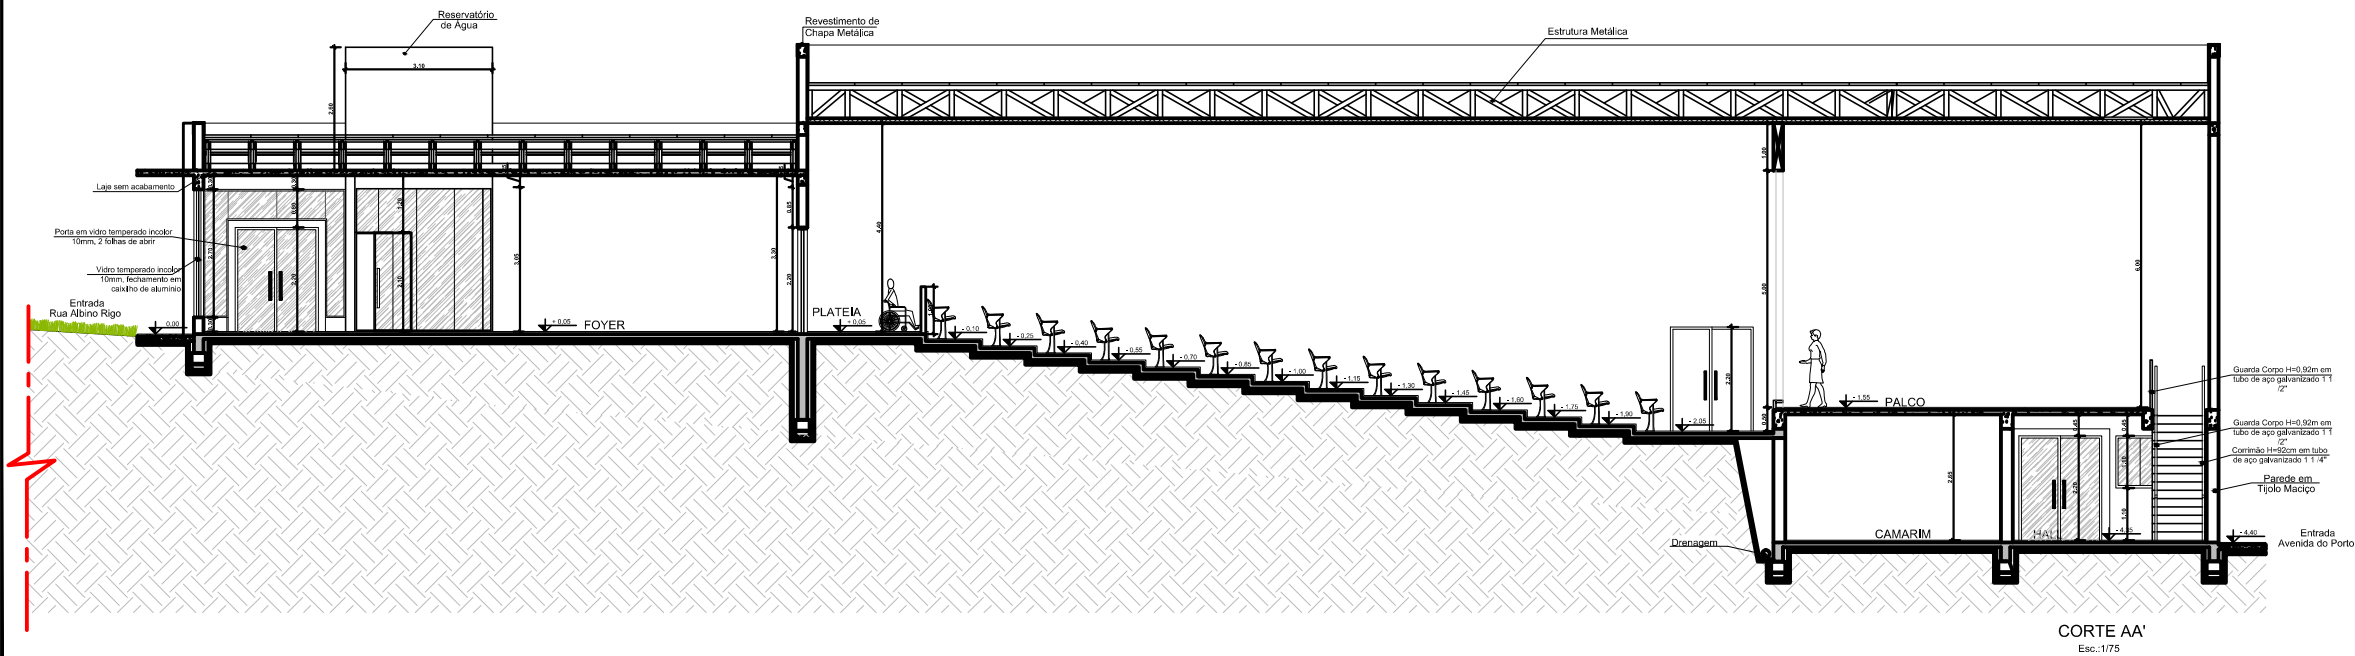
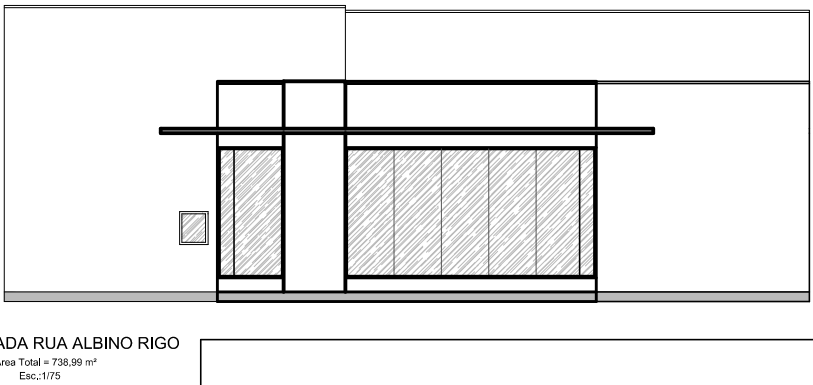
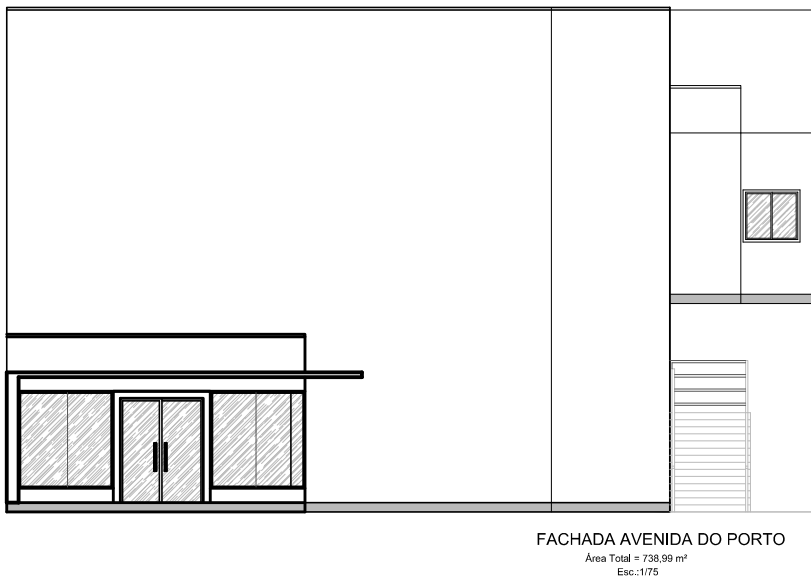


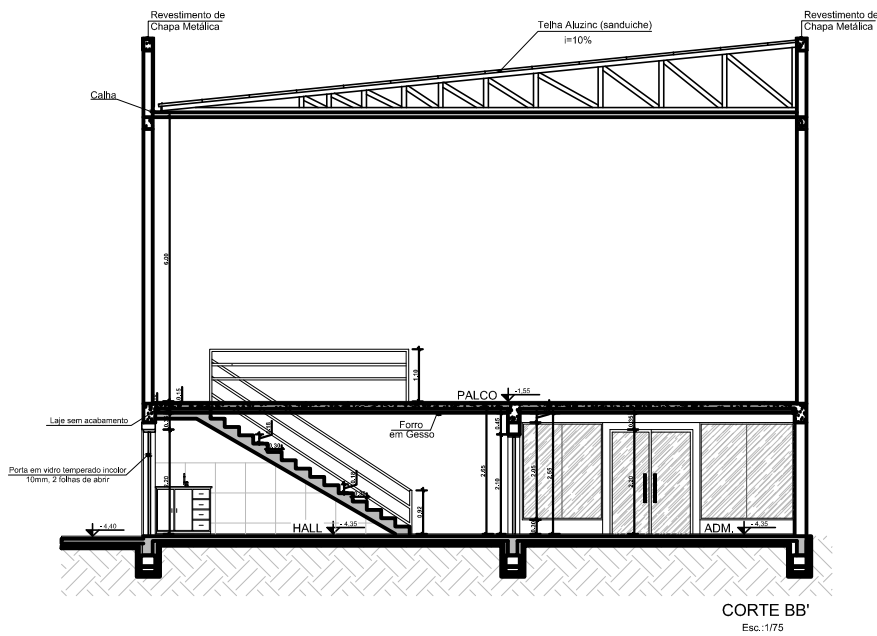

PLANO DE PREVENÇÃO CONTRA INCÊNDIO

PROPRIETÁRIO: Município de Porto Vera Cruz LOCAL: Rua Albino Rigo, Avenida do Porto - Porto Vera Cruz		DESENHO: Natiele de O. Brito
RESP. PREFEITURA: Delfor Barbieri Prefeito Municipal		ÁREA: 738,99m²
RESP. TÉCNICO: Eng. Civil: Talvane Engroff CREA: 107476-D		DATA: Fevereiro/2019
Cortes e Fachadas		ESCALA: 1:75
		PRANCHA: PPCI/02