

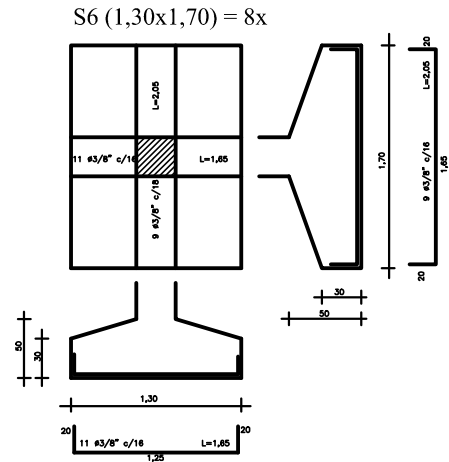
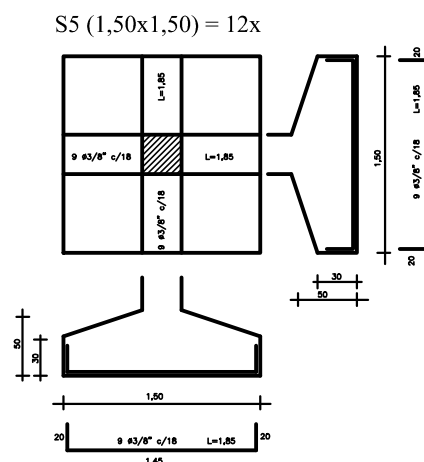
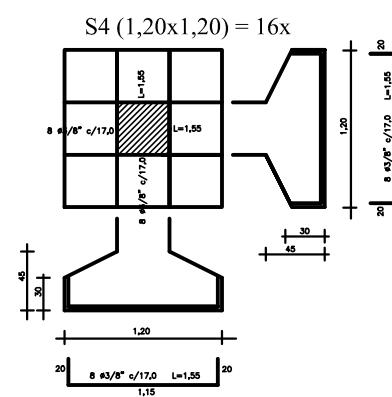
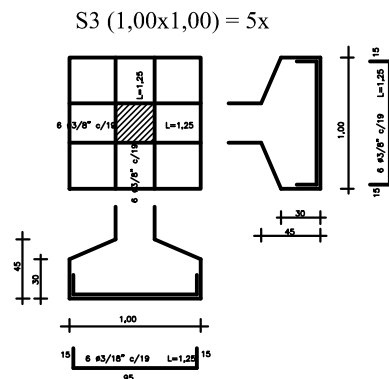
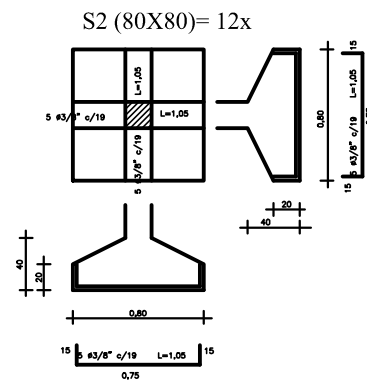
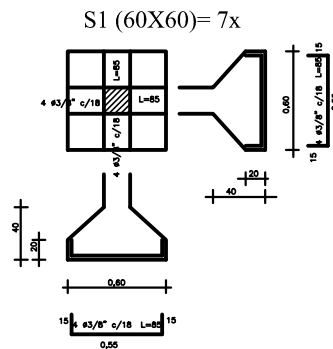
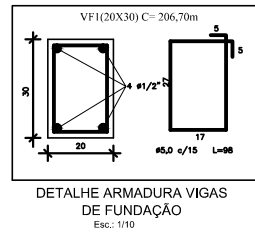


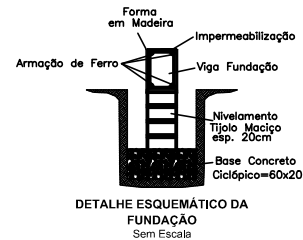

DETALHAMENTO SAPATAS
Esc.: 1/20

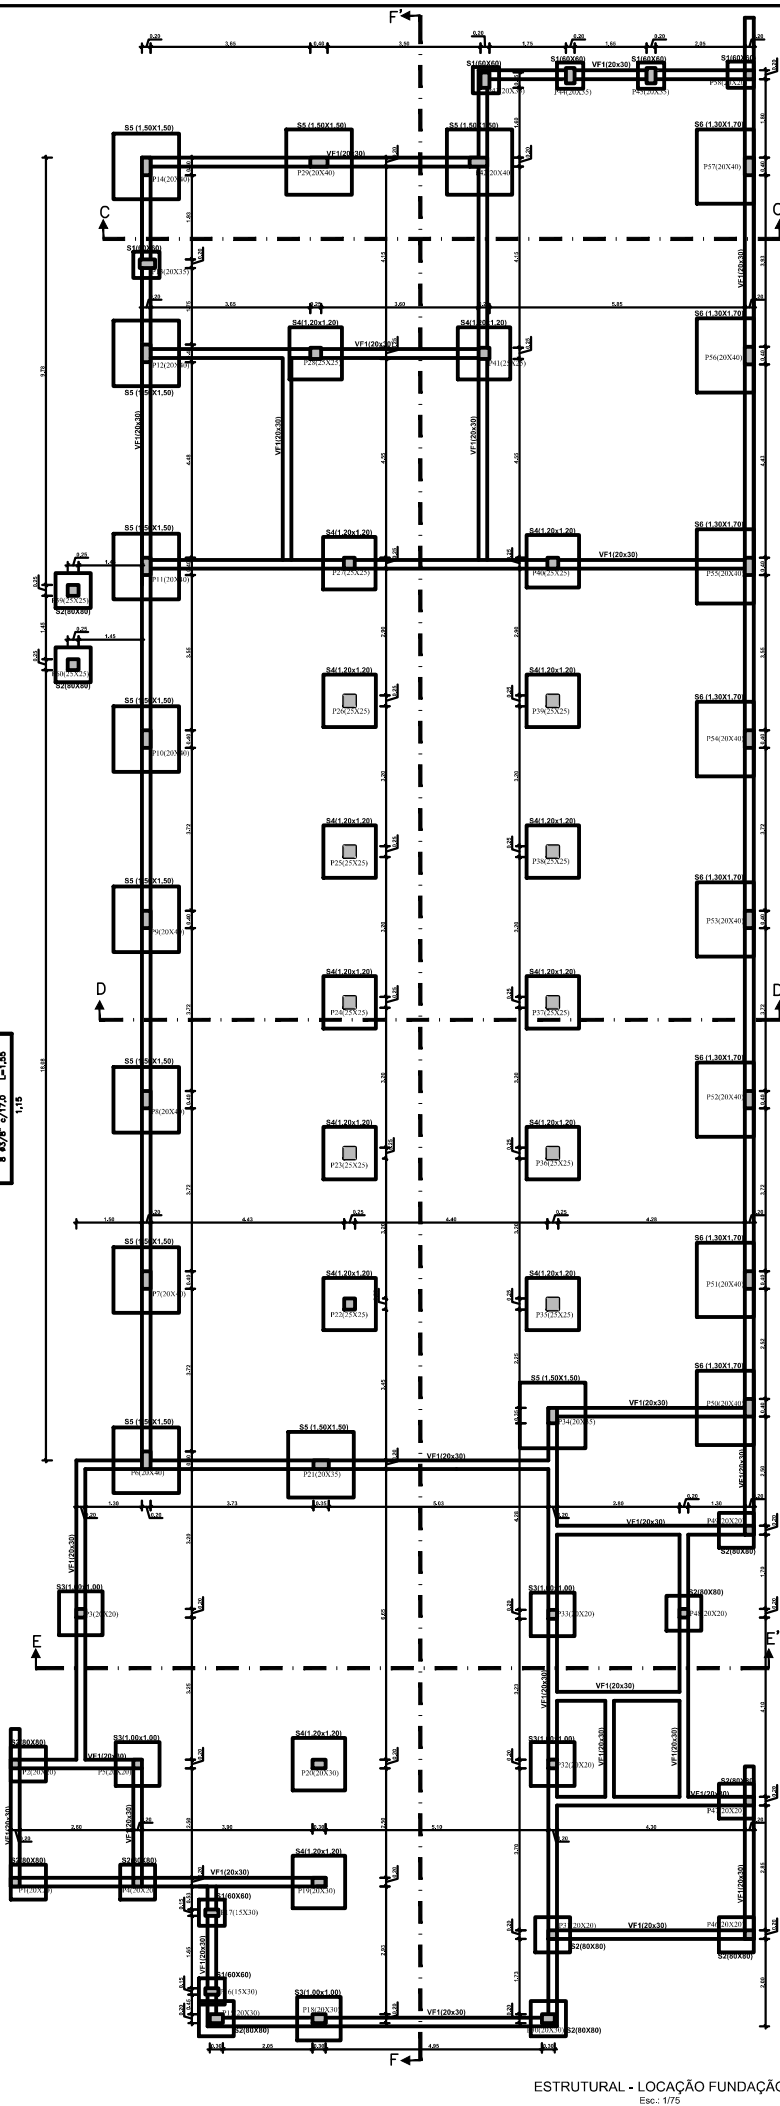

PROJETO PARA CONSTRUÇÃO CENTRO CULTURAL

PROPRIETÁRIO: Município de Porto Vera Cruz
LOCAL: Rua Albino Rigo, Avenida do Porto - Porto Vera Cruz

RESP. PREFEITURA: Delfor Barbieri
Prefeito Municipal

RESP. TÉCNICO: Eng. Civil: Talvane Engroff
CREA: 107476-D

DESENHO: Natiele de O. Brito

AREA: 738,99m²

DATA: Fevereiro/2019

ESCALA: Indicada

PRANCHA: EST/01

Estrutural - Locação da Fundação e Detalhamento Sapatas