

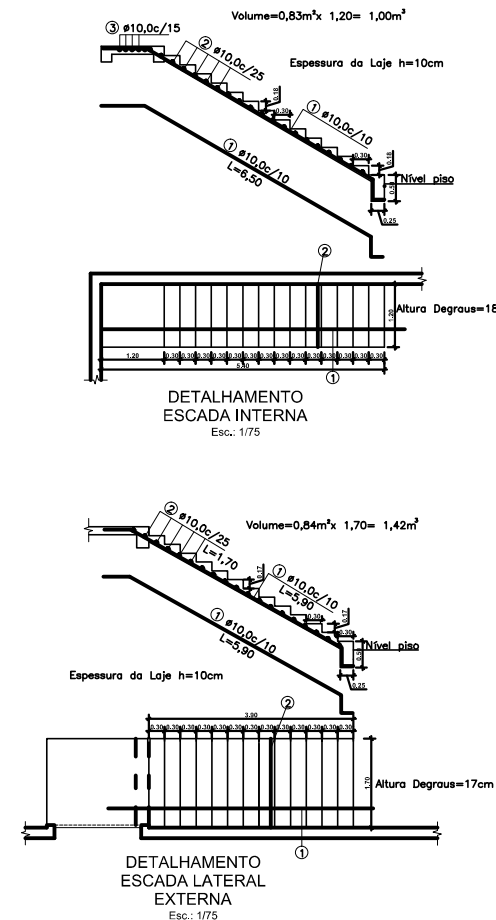
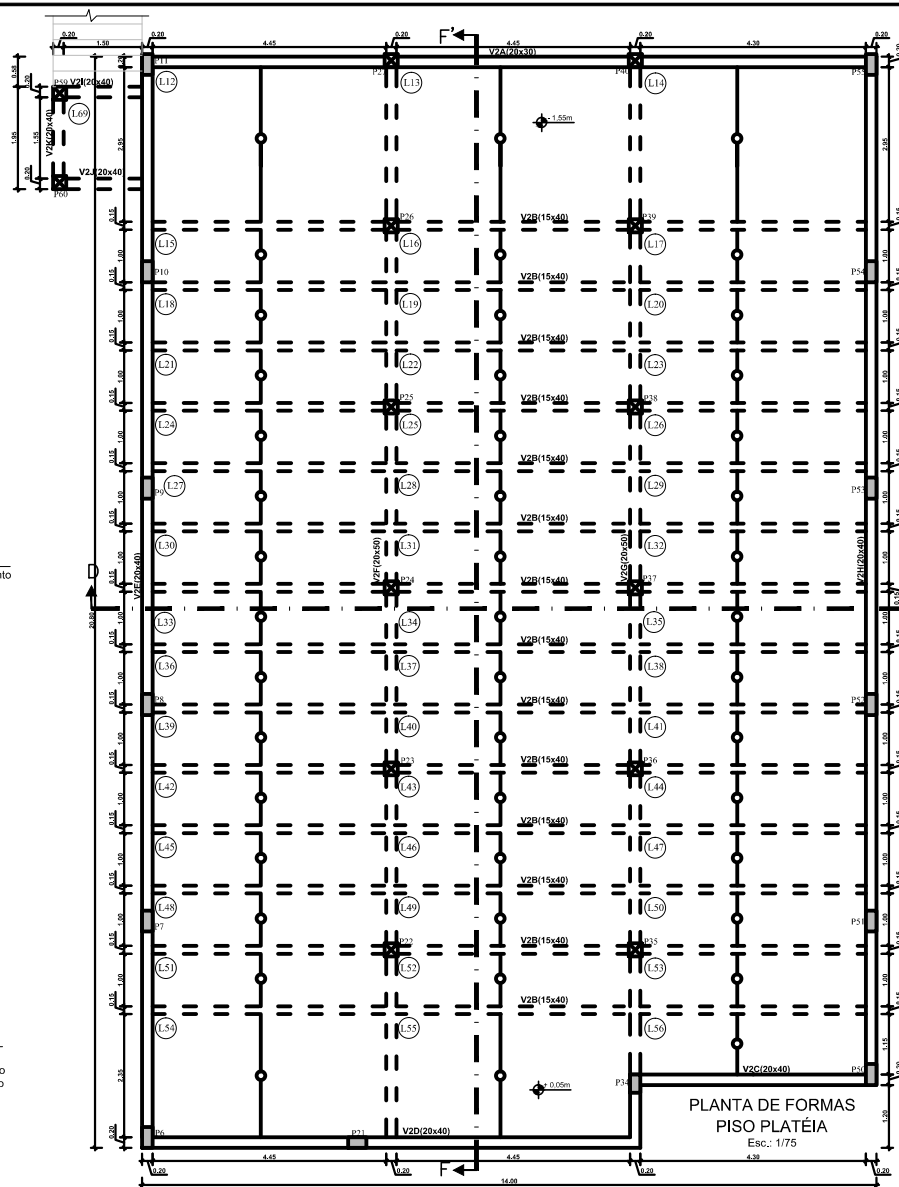
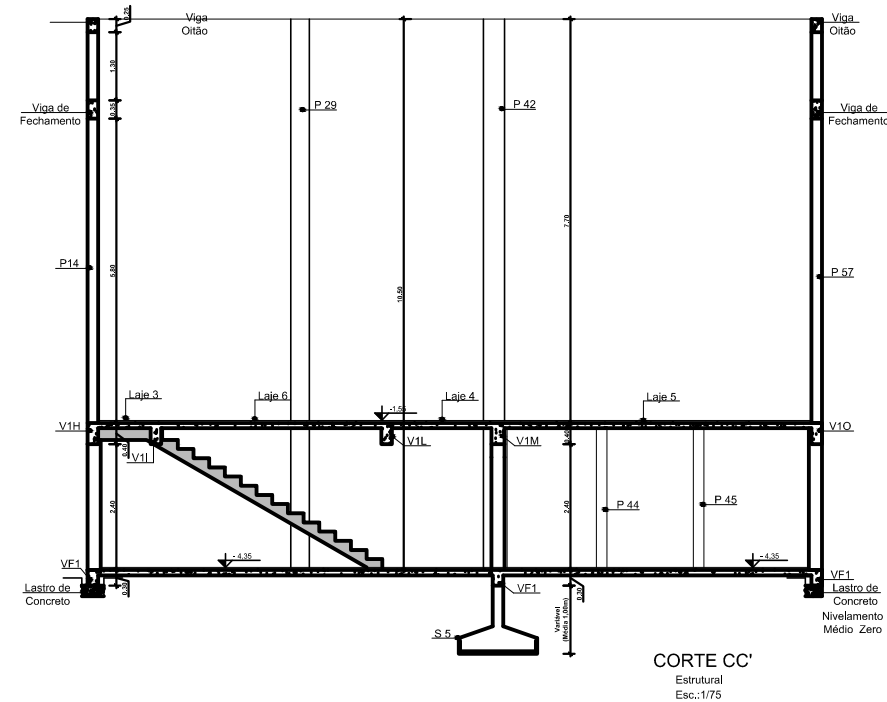
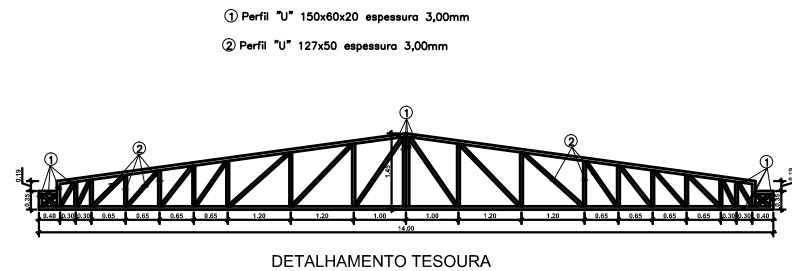
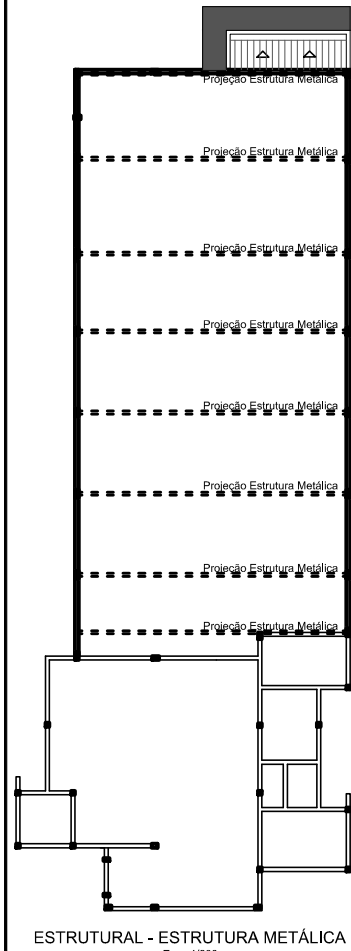
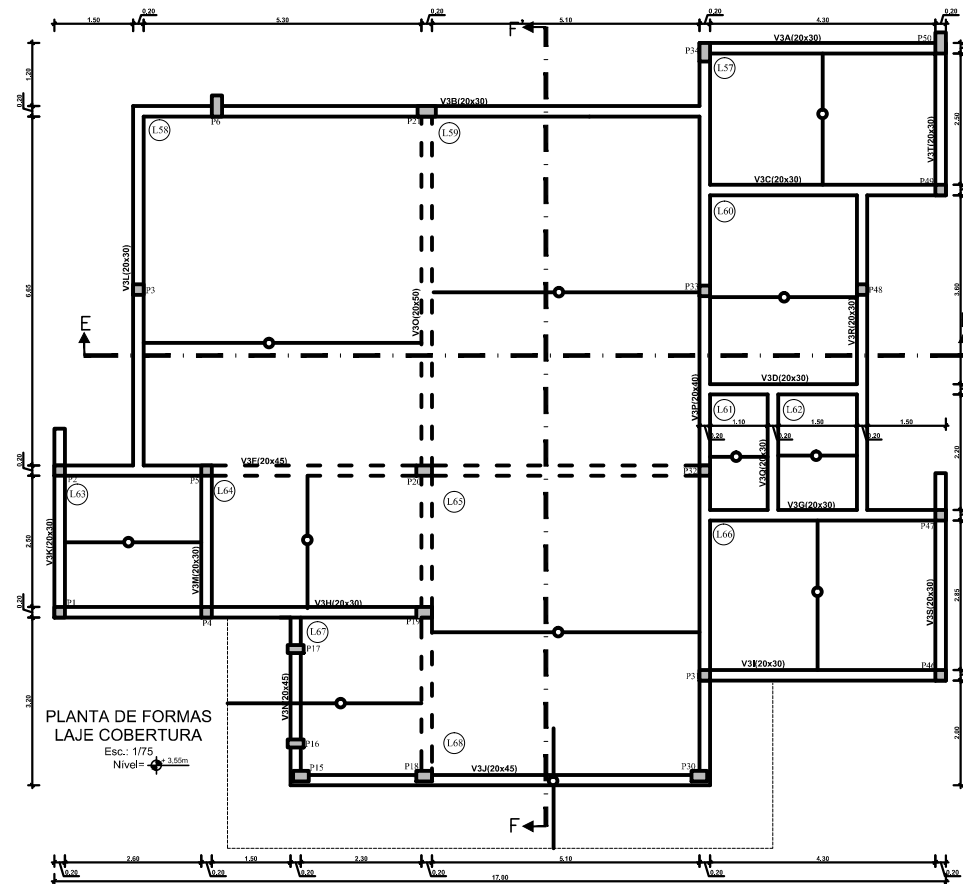


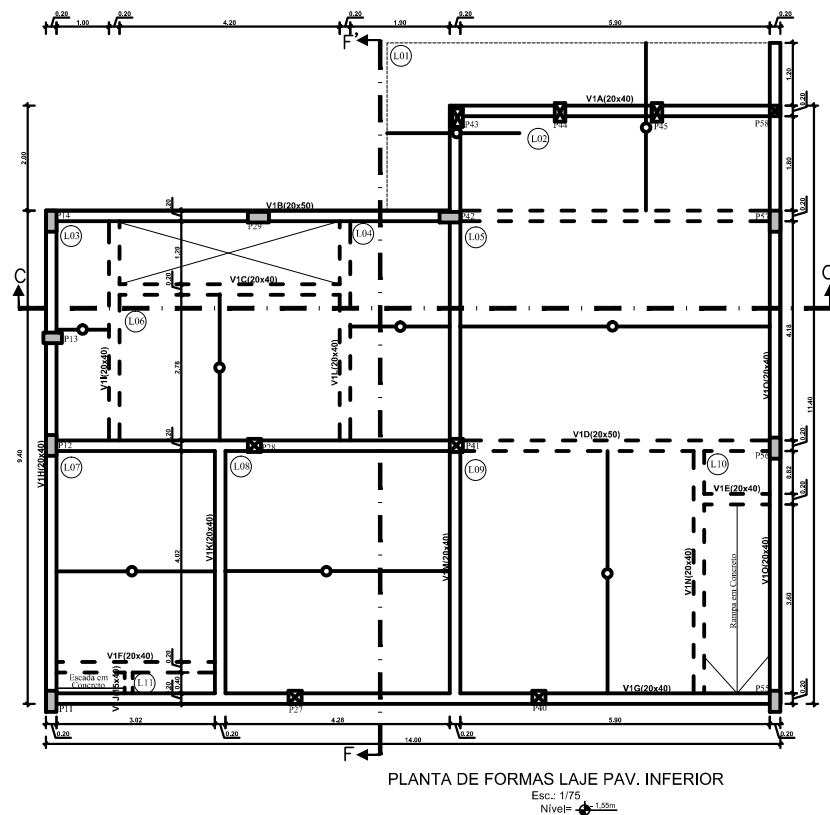

Obs.: Antes de ser montada as formas e a armadura das vigas e lajes, conferir as medidas 'in loco'.

RECOBRIMENTO ARMADURA
- Lajes = 1cm
- Vigas = 1,5cm
- Pilares = 1,5cm

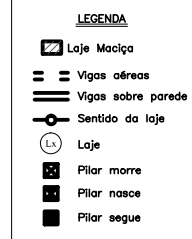

PROJETO PARA CONSTRUÇÃO CENTRO CULTURAL

PROPRIETÁRIO: Município de Porto Vera Cruz
LOCAL: Rua Albino Rigo, Avenida do Porto - Porto Vera Cruz

RESP. PREFEITURA: Delfor Barbieri
Prefeito Municipal

RESP. TÉCNICO: Eng. Civil: Talvane Engroff
CREA: 107476-D

Estrutural - Detalhamento Lajes em Concreto, Escadas, Corte CC' e Estrutura Metálica

DESENHO: Natiele de O. Brito

AREA: 738,99m²

DATA: Fevereiro/2019

ESCALA: 1:75

PRANCHA: EST/02