
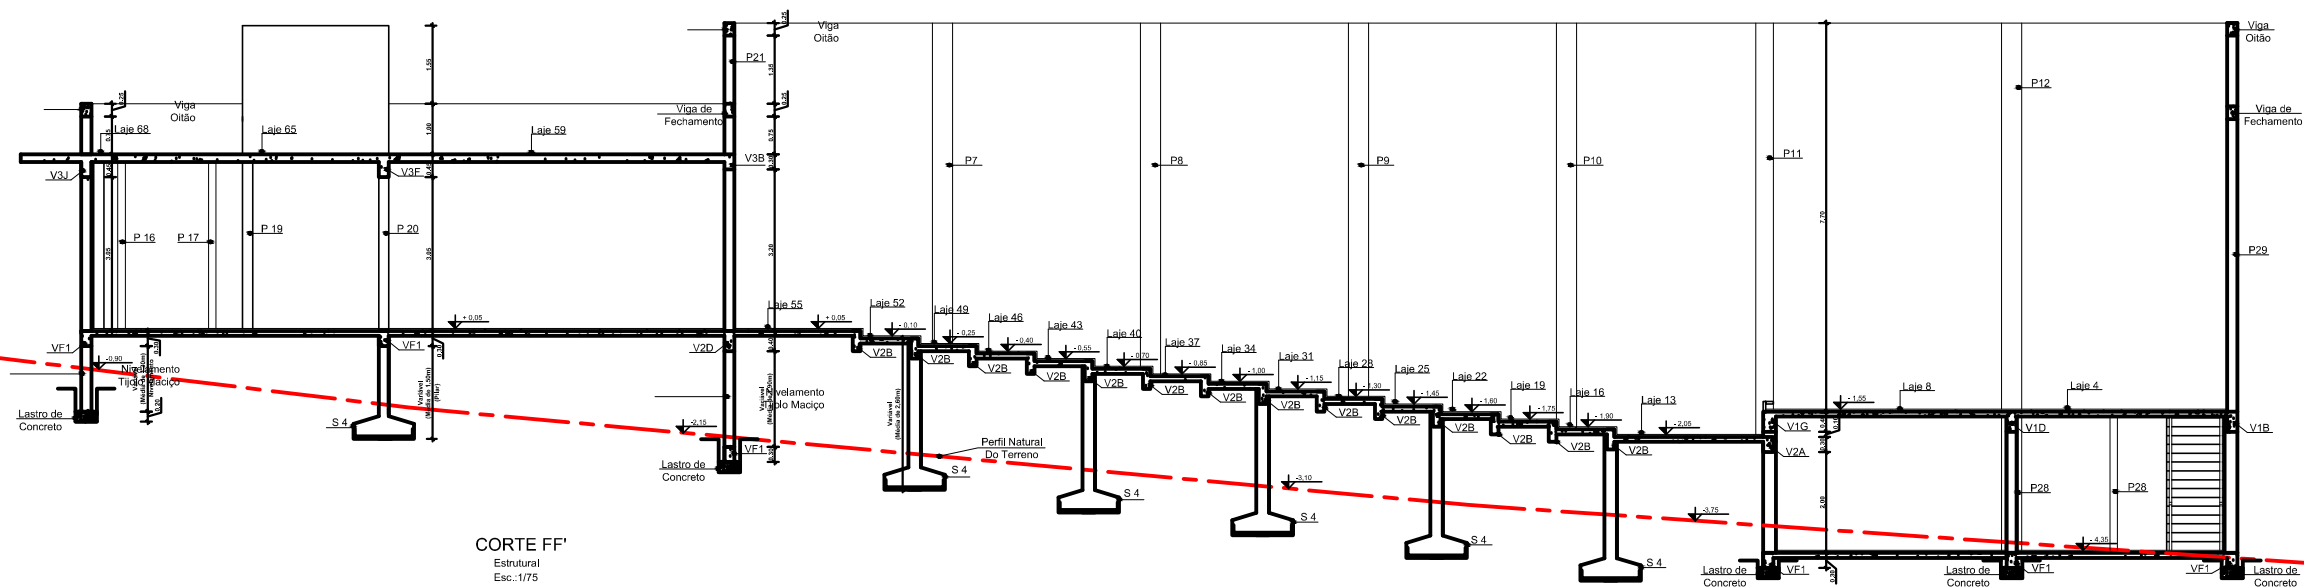
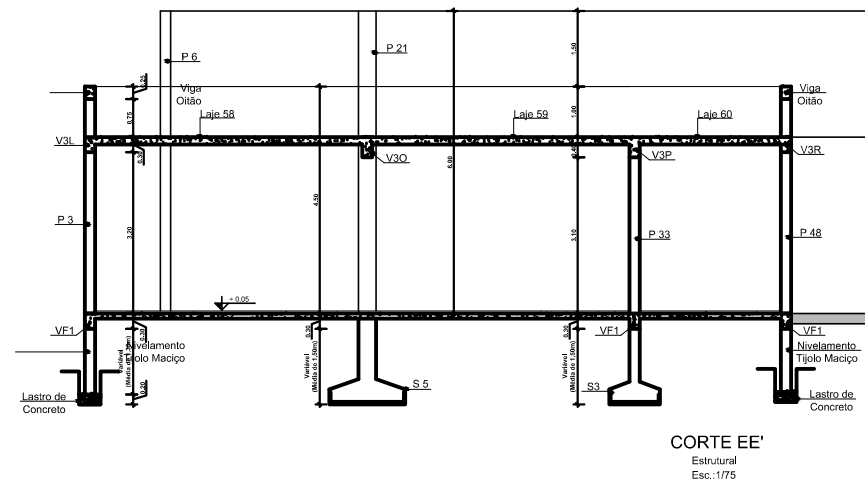


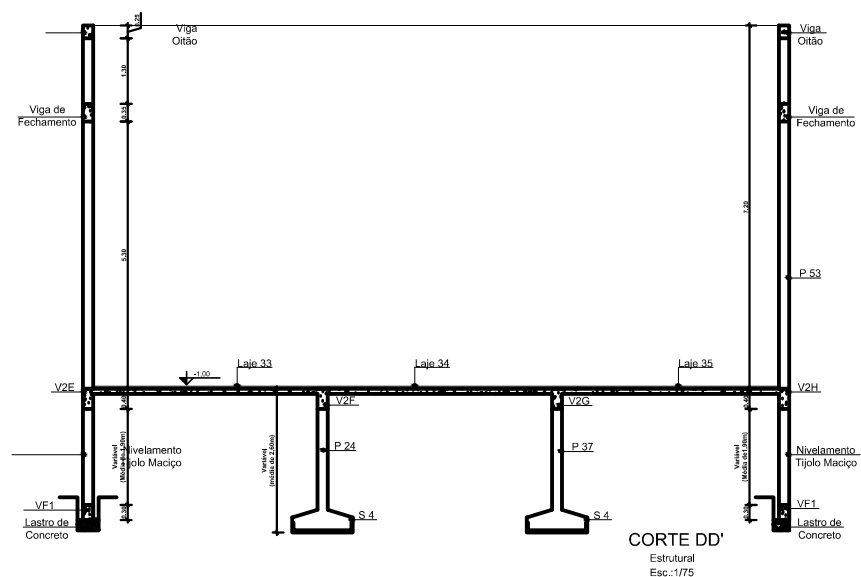

PROJETO PARA CONSTRUÇÃO CENTRO CULTURAL

PROPRIETÁRIO: Município de Porto Vera Cruz
LOCAL: Rua Albino Rigo, Avenida do Porto - Porto Vera Cruz

RESP. PREFEITURA: Delfor Barbieri
Prefeito Municipal

RESP. TÉCNICO: Eng. Civil: Talvane Engroff
CREA: 107476-D

DESENHO:
Natiele de O. Brito

ÁREA:
738,99m²

DATA:
Fevereiro/2019

ESCALA:
1:75

PRANCHA:
EST/03

Estrutural - Cortes