DOCUMENTO DE FORMALIZAÇÃO DA DEMANDA

Descrição do serviço/objeto a ser contratado:

Contratação de empresa ou profissional especializado e legalmente habilitado para elaboração de Projeto de Prevenção e Proteção Contra Incêndio (PPCI), para regularização das edificações existentes na Praça Padre Mário Marzari (Centro de Eventos, Secretaria de Educação e Auditório).

Item	Quant.	Unid. Serv.	Serviço
1	1	Un	Elaboração de Projeto de Prevenção e Proteção Contra Incêndio (PPCI), para regularização das edificações existentes na Praça Padre Mário Marzari (Centro de Eventos, Secretaria de Educação e Auditório).

Justificativa:

A contratação de empresa especializada para elaboração do Projeto de Plano de Prevenção e Proteção Contra Incêndio (PPCI) justifica-se pela necessidade de adequação da edificação às normas de segurança contra incêndio vigentes.

O PPCI é exigido para análise e aprovação junto ao Corpo de Bombeiros Militar do Rio Grande do Sul, sendo requisito para a regularização da edificação e para garantir condições adequadas de segurança aos usuários.


Dessa forma, torna-se necessária a contratação de empresa ou profissional habilitado para elaboração do projeto técnico, contemplando as medidas e dispositivos de prevenção e proteção contra incêndio exigidos pela legislação.

Dotação Orçamentária:

As despesas decorrentes da presente contratação correrão por conta da seguinte dotação orçamentária:

Braga/RS, 13 de março de 2026.

Sadi Enrique Della Libera
Prefeito Municipal

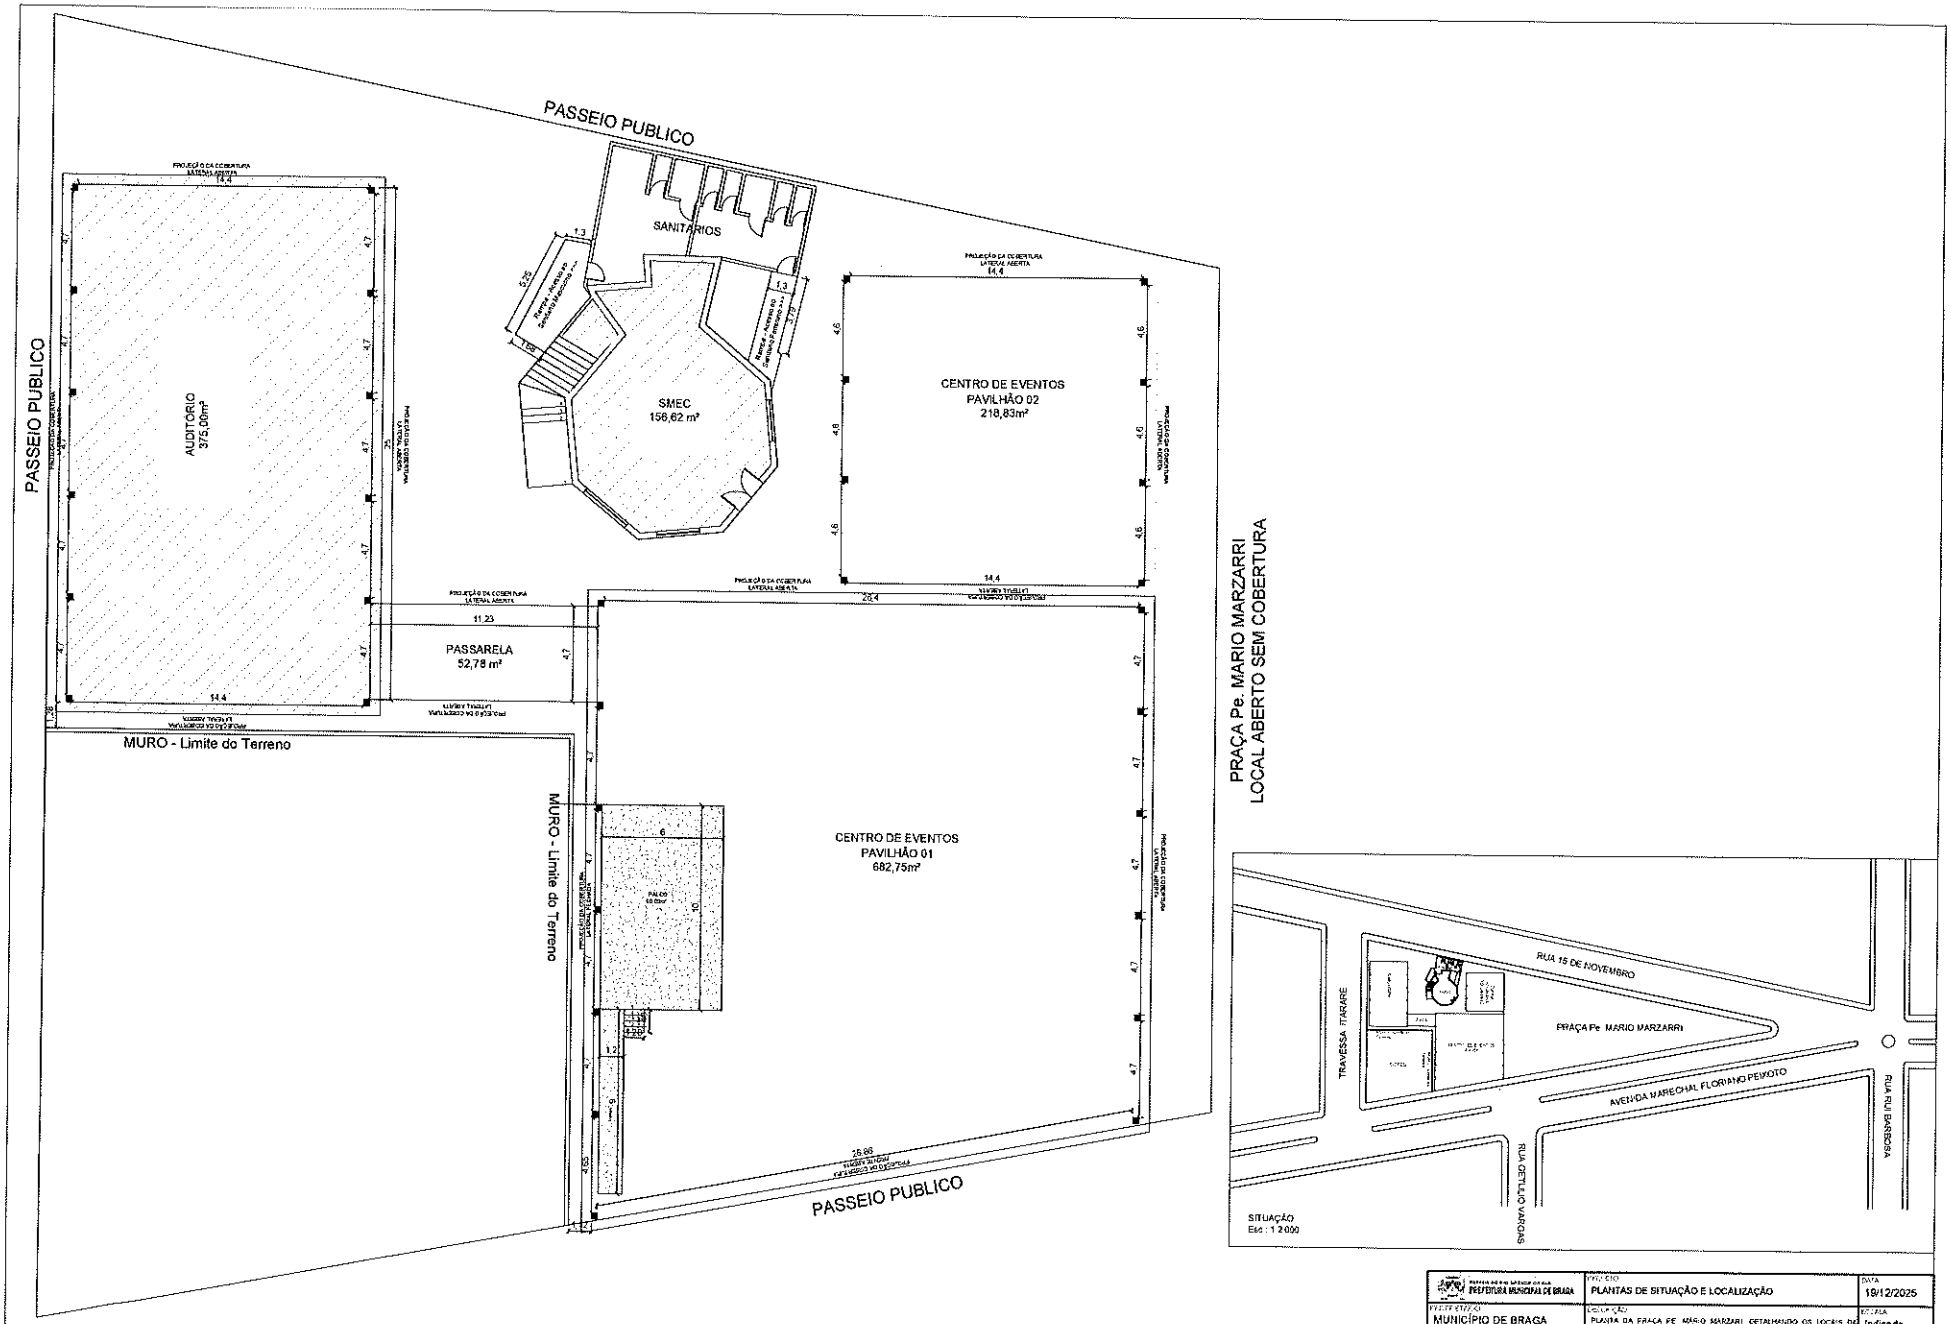

LOCALIZAÇÃO
Esc.: 1:250

PREFEITURA MUNICIPAL DE BRAGA	PROJETO: PLANTAS DE SITUAÇÃO E LOCALIZAÇÃO	DATA: 19/12/2025
REQUERENTE: MUNICÍPIO DE BRAGA	LOCALIZAÇÃO: PLANTA DA PRAÇA PE. MÁRIO MARZARI DETALHANDO OS LOCAIS DA SECRETARIA DA EDUCAÇÃO, CENTRO DE EVENTOS E AUDITÓRIO	ESCALA: Indicada
ENDEREÇO: BRAGA/RS.	ÁREA EDIFICADA: 1.455,66 M²	FOLHA/FL: 01/01
RESP. TÉCNICO: RUAN P. E BITENCOURT CREA RS267043		ART: 13343083