


**Detalhe 01  
IMPLEMENTAÇÃO ACADEMIA**

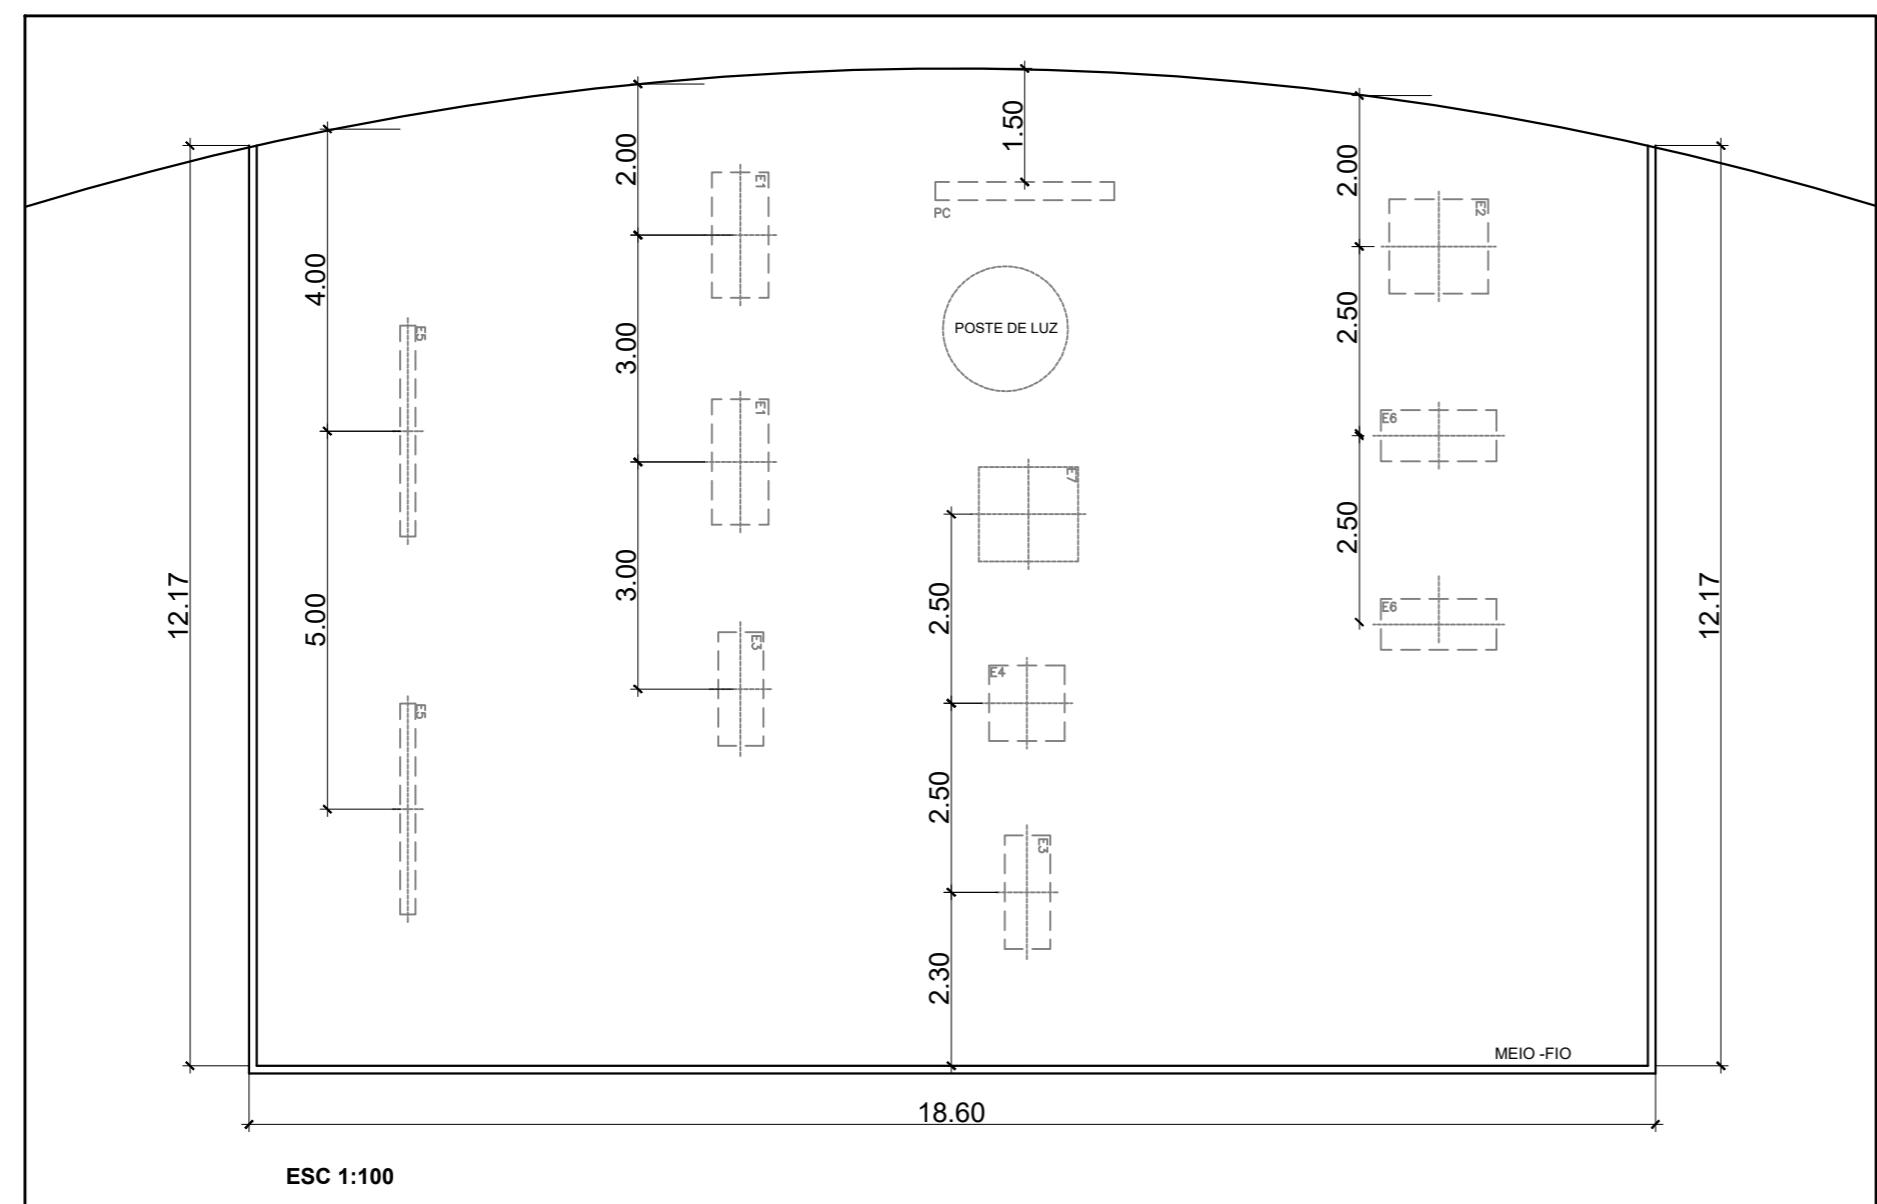

ACADEMIA AO AR LIVRE			
	APARELHO	QUANTID.	UN.
E1	PARALELA HORIZONTAL	02	ud.
E2	ELÍPTICO DUPLO	01	ud.
E3	FLEXOR DE BRAÇOS MARINHEIRO	02	ud.
E4	ESPALDAR	01	ud.
E5	JOGO DE BARRAS	02	ud.
E6	ABDOMINAL INDIVIDUAL	02	ud.
E7	MULTIEXERCITADOR SEIS FUNÇÕES	01	ud.
PC	PLACA DE ORIENTAÇÃO	01	ud.

**IMPLEMENTAÇÃO**

**1. APARELHOS**


OS APARELHOS DA ACADEMIA AO AR LIVRE DEVERÃO SER PRÓPRIOS PARA AMBIENTES EXTERNOS, RESISTENTES ÁS AÇÕES CLIMÁTICAS. FABRICADOS COM TUBOS E CHAPAS DE AÇO CARBONO DE ALTA RESISTÊNCIA, ACABAMENTO EM PINTURA A PÓ ELETROSTÁTICA.

AS BASES PARA FIXAÇÃO DOS APARELHOS DEVERÃO ATENDER AS ESPECIFICAÇÕES DO FABRICANTE CONSTANTES NO MANUAL DE INSTALAÇÃO, PARA CADA TIPO DE EQUIPAMENTO.

**2. PISO E MEIO FIO**

SERÁ EXECUTADO PELA PREFEITURA MUNICIPAL.

**Detalhe 01  
IMPLEMENTAÇÃO ACADEMIA**

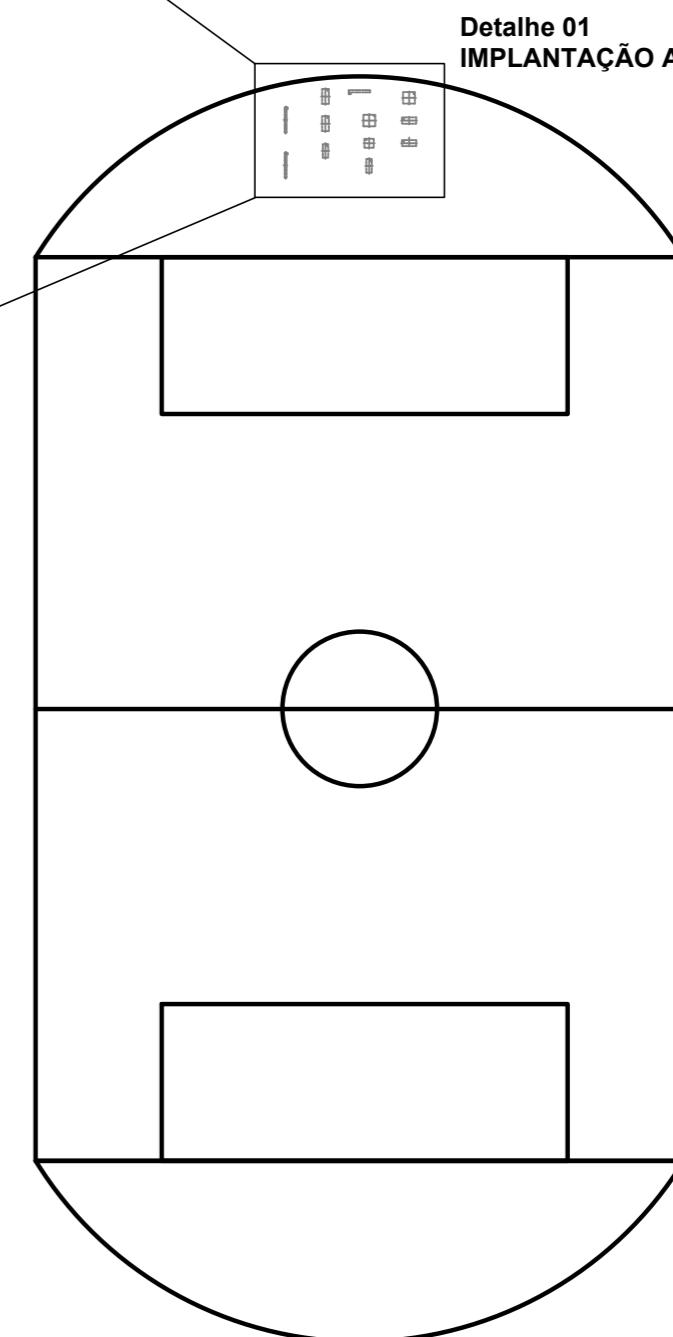

PLACA ORIENTATIVA



E1 PARALELA HORIZONTAL



E2 ELÍPTICO DUPLO



E4 ESPALDAR



E5 JOGO DE BARRAS



E7 MULTIEXERCITADOR SEIS FUNÇÕES

E6 ABDOMINAL INDIVIDUAL



**PREFEITURA MUNICIPAL DE TUCUNDUVA**  
Secretaria de Obras, Viação e Serviços Urbanos

GESTÃO:  
2021-2024

Obra:  
**ACADEMIA AO AR LIVRE - ESTÁDIO MUNICIPAL**

RUA SANTA ROSA, 820  
CENTRO  
TUCUNDUVA-RS  
Fone: (55) 3542-1022

PROPRIETÁRIO: Prefeitura Municipal de Tucunduva

RESP. TÉCNICO: ENG. CIVIL LUIZ AUGUSTO DOBAL / CREA 238129

ÁREA: - ESCALA: INDICADA

IMPLEMENTAÇÃO APARELHOS

PRANCHA: 01 REVISÃO:

DATA: DEZEMBRO DE 2023

DESENHO:

