
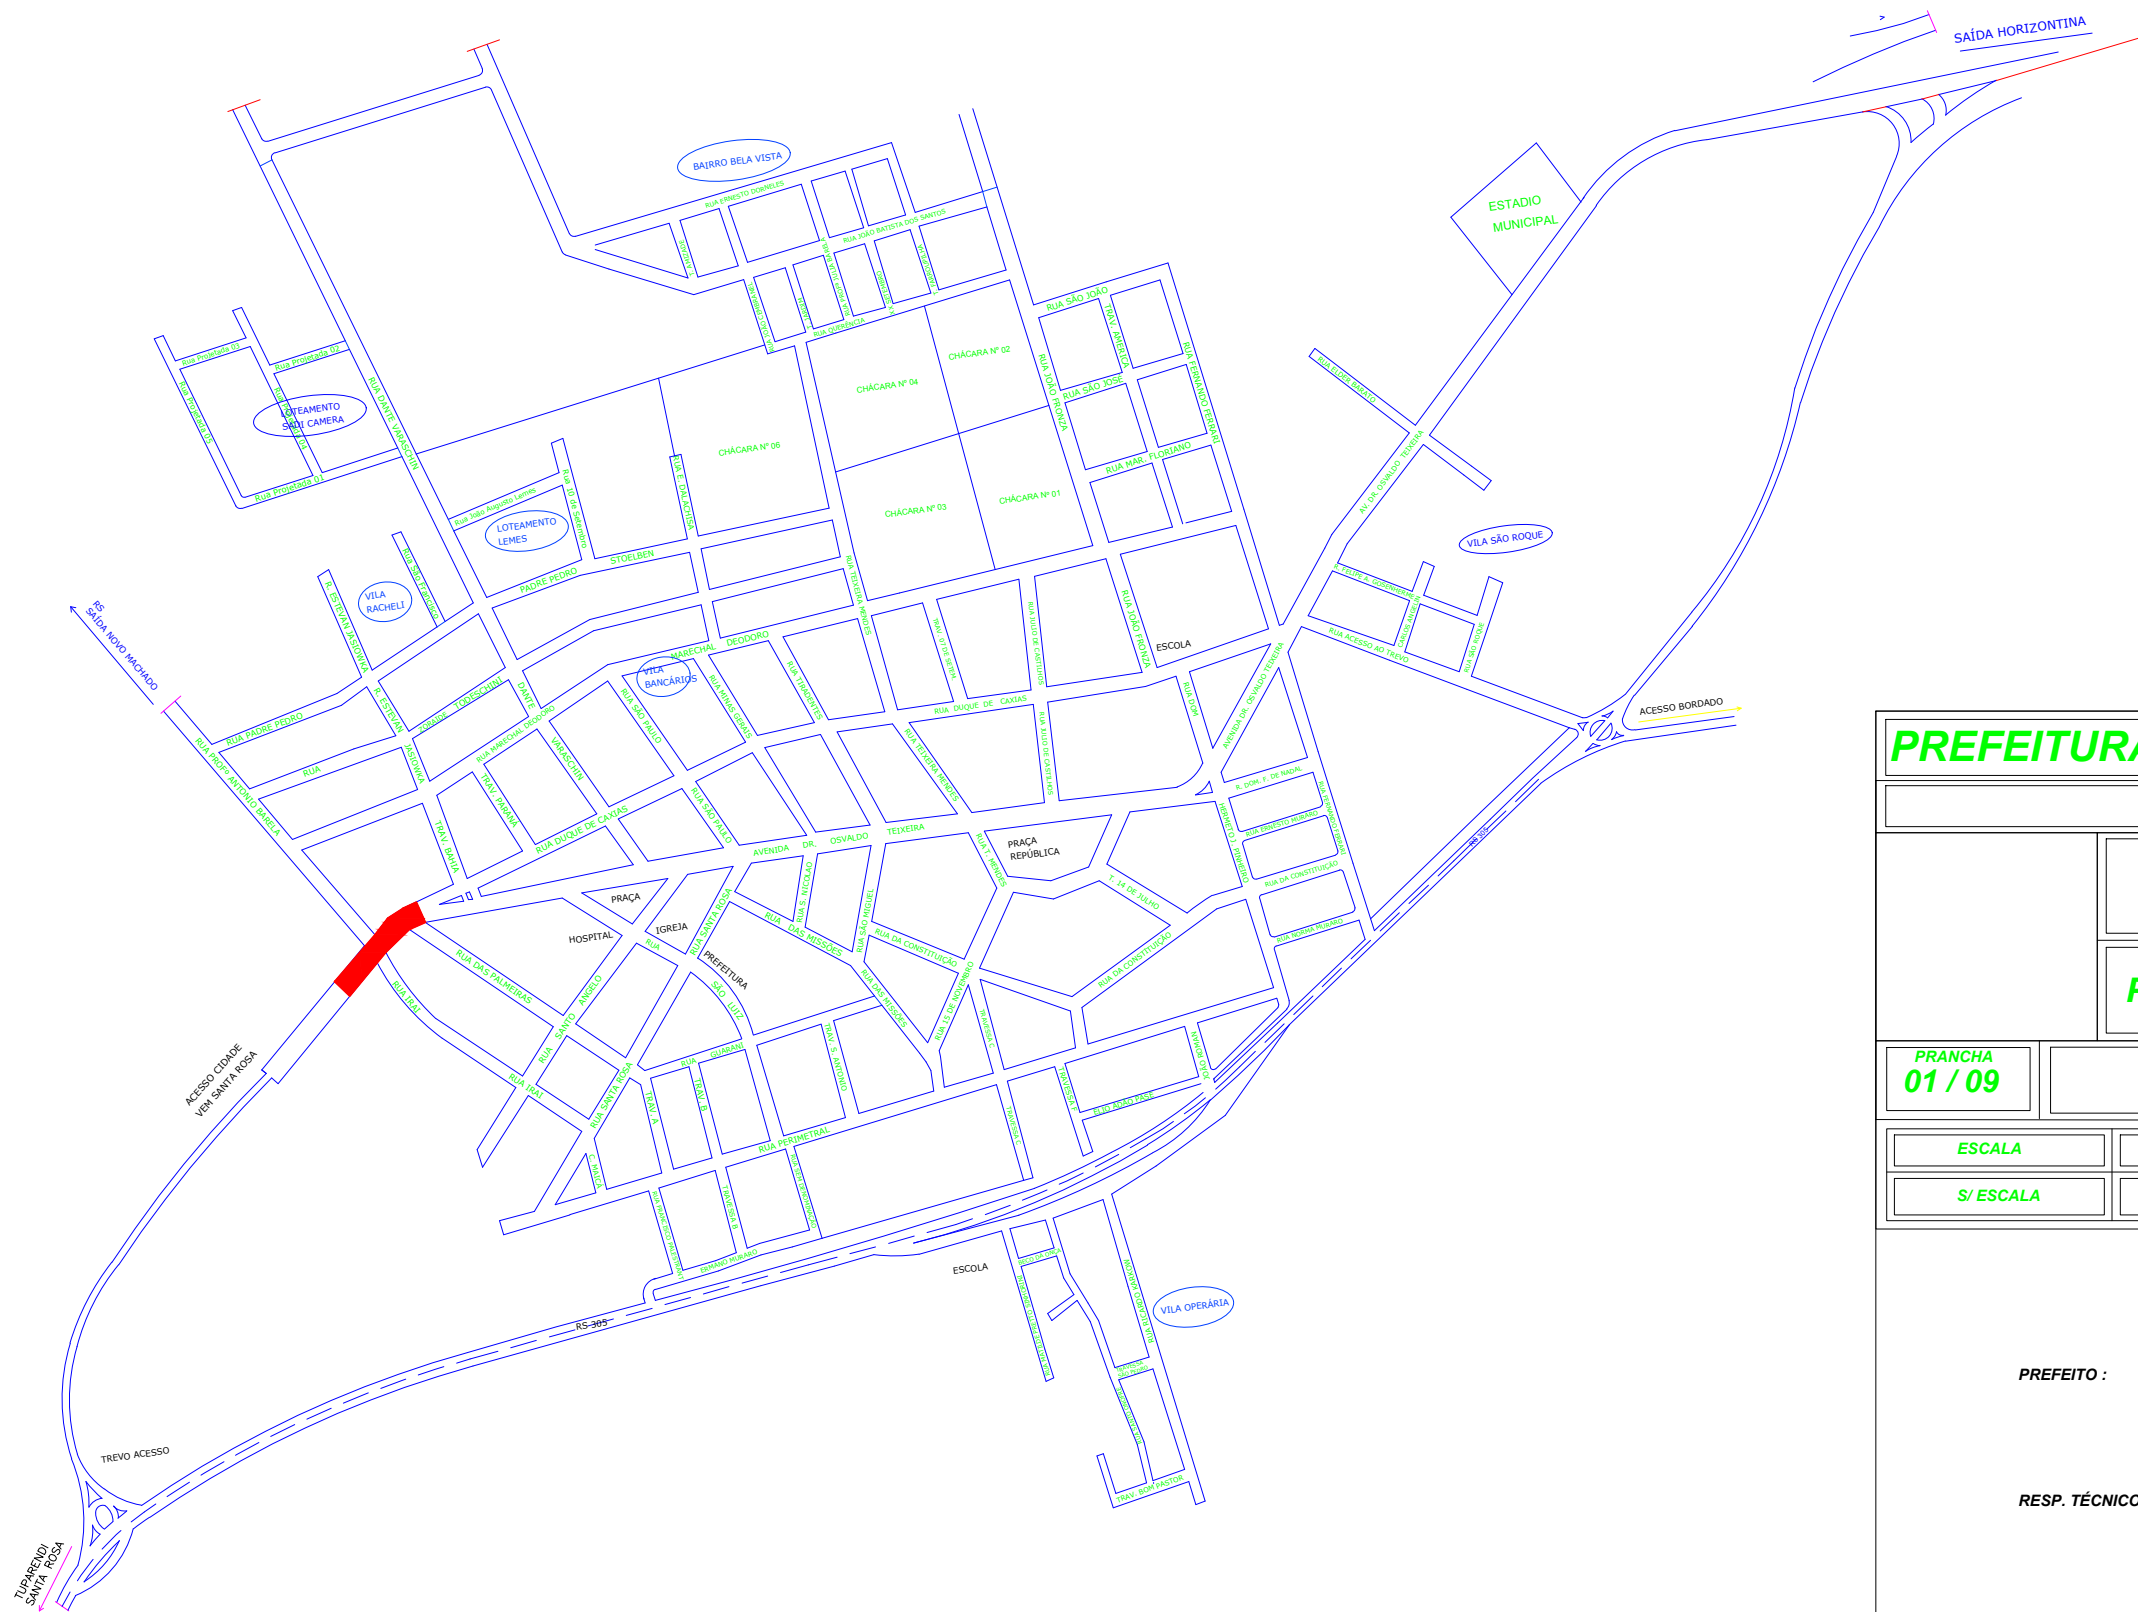


AV. DR. OSVALDO TEIXEIRA

MAPA GERAL

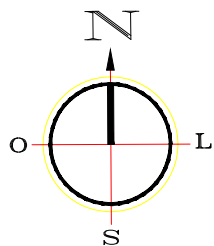

PREFEITURA MUNICIPAL DE TUCUNDUVA

AV. DR. OSVALDO TEIXEIRA

PLANTA DE SITUAÇÃO E LOCALIZAÇÃO

**PRANCHA
01 / 09**

ASSESSORIA DE ENGENHARIA

ESCALA

DATA

ÁREA

DESENHO

S/ ESCALA

AGOSTO/2020

3.434,47 m²

PREFEITO : _____

RESP. TÉCNICO : _____