


Projeção
Quadra Poliesportiva

- LEGENDA:
- 

Piso Direcional - 0,40 x 0,40m
Piso Direcional - indicando a rota.
- 

Piso Alerta - 0,40 x 0,40m
Piso de Alerta - indicando:
obstáculo, mudança de rota,
rampa, etc.

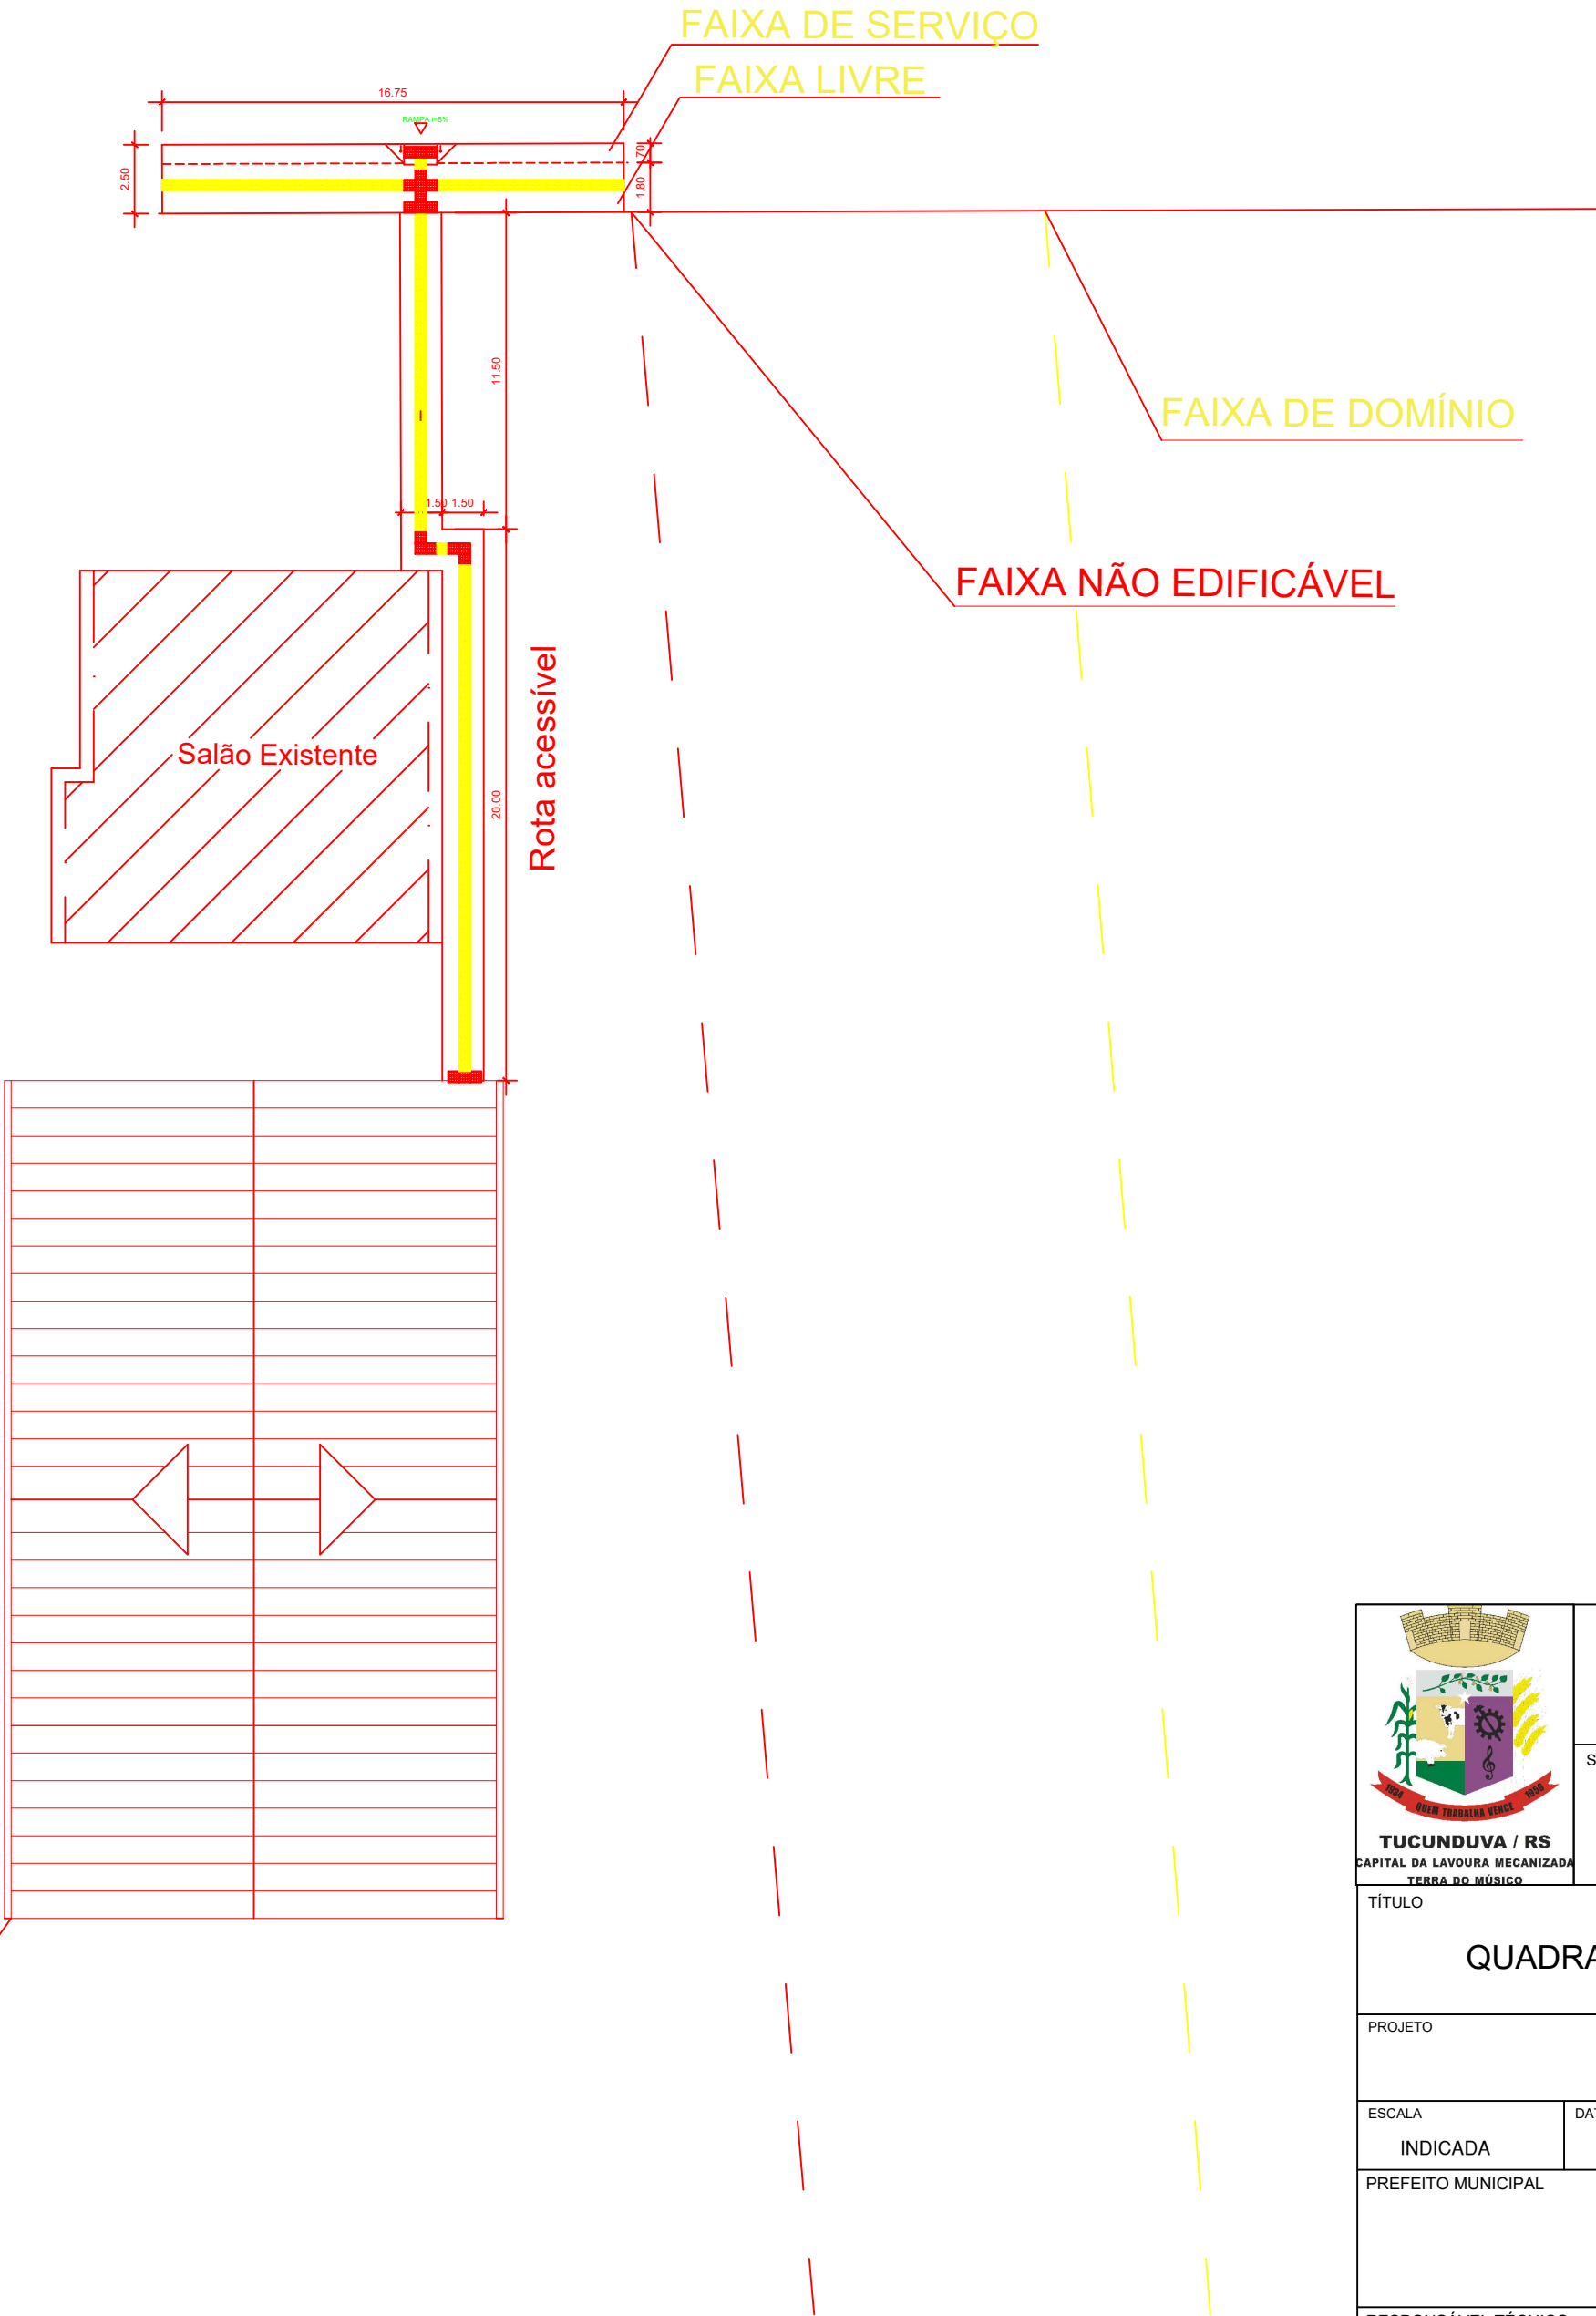

 <p>TUCUNDUVA / RS CAPITAL DA LAVOURA MECANIZADA TERRA DO MÚSICO</p>	PREFEITURA MUNICIPAL DE TUCUNDUVA ESTADO DO RIO GRANDE DO SUL		
	SETOR		
	SECRETARIA DE OBRAS, VIAÇÃO E SERVIÇOS URBANOS		
	TÍTULO		
	QUADRA COBERTA POLIESPORTIVA EM PONTE PRATOS		
PROJETO			
PROJETO DE ACESSIBILIDADE			
ESCALA	DATA	DESENHO	PRANCHA
INDICADA	NOVEMBRO 2021		01/01
PREFEITO MUNICIPAL			
JONAS FERNANDO HAUSCHILD			
RESPONSÁVEL TÉCNICO			
ENG. LUIZ AUGUSTO KRAUSE DOBAL			
CREA-RS 238129			