

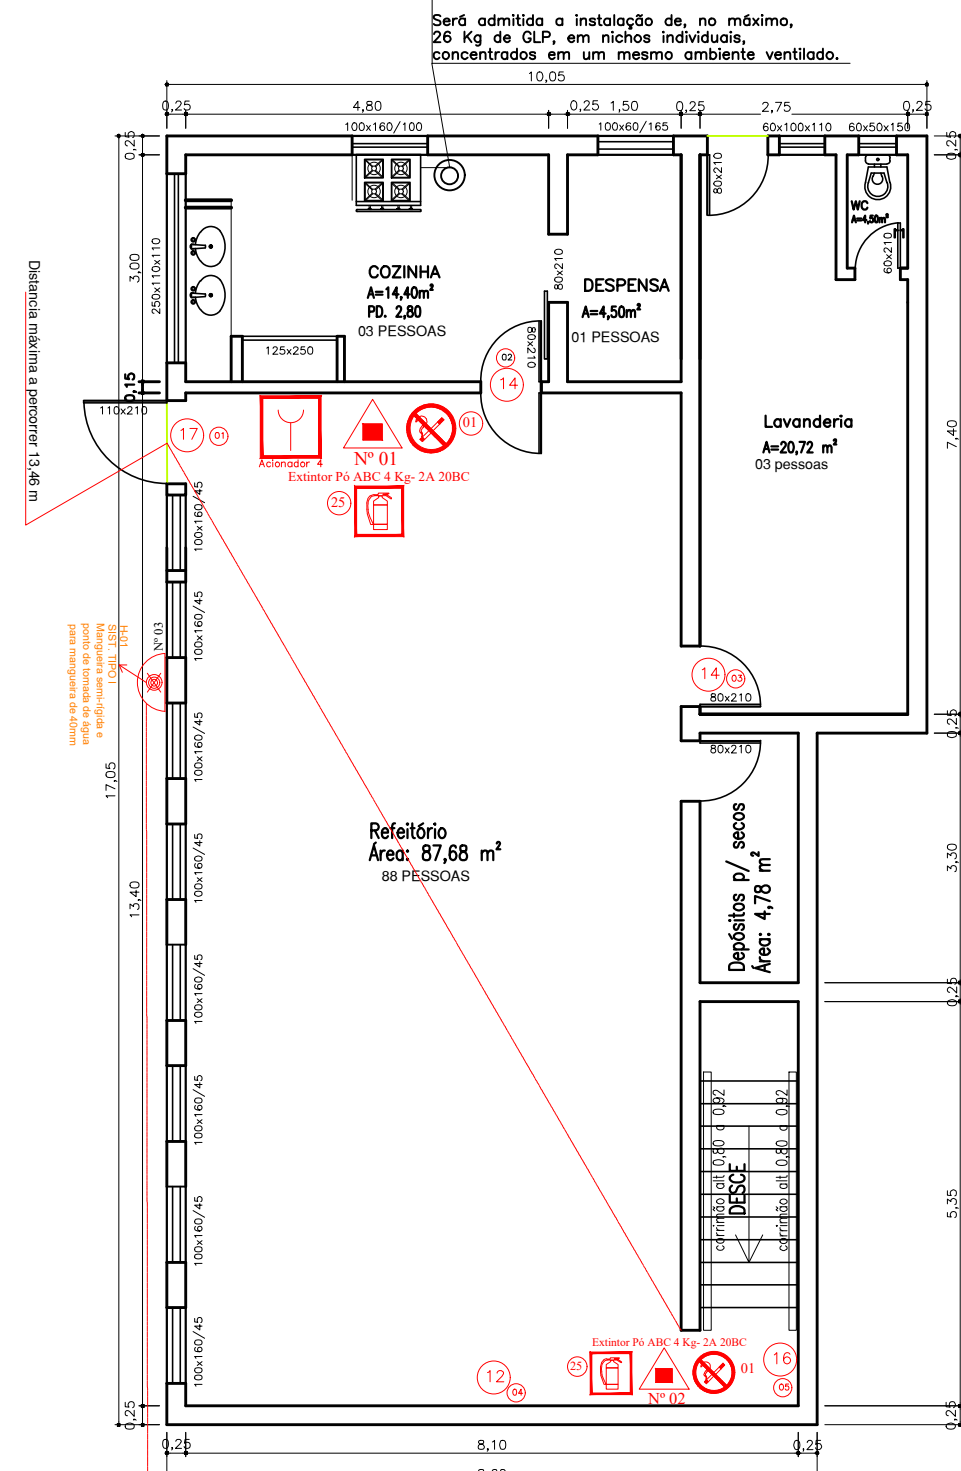
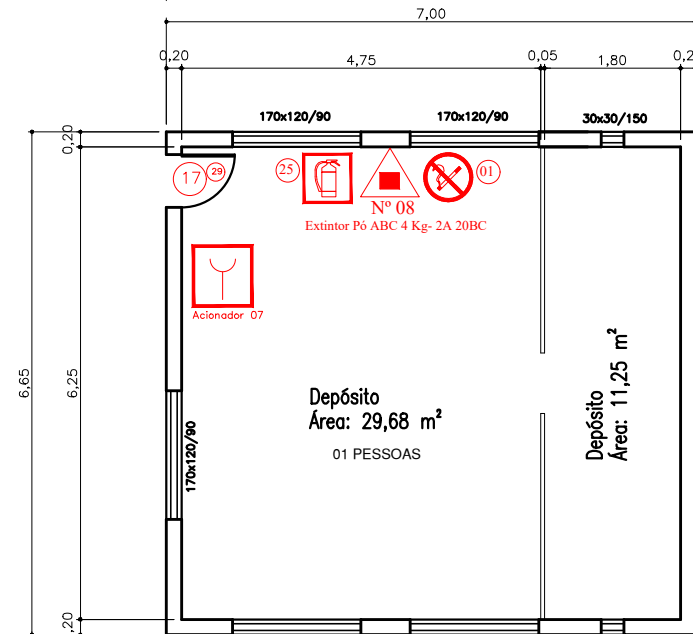



Quando o uso do GLP é interno a edificação, deve ser dotado de abertura de ventilação direta para o espaço livre exterior, junto ao piso, com área mínima de 200 cm², guarnecida com tela, veneziana ou similar.
Opcionalmente a ventilação pode ser obtida por duas aberturas com 5 cm de diâmetro situadas também junto ao piso.
Será admitida a instalação de, no máximo,
25 kg de GLP, em nichos individuais,
concentrados em um mesmo ambiente ventilado.

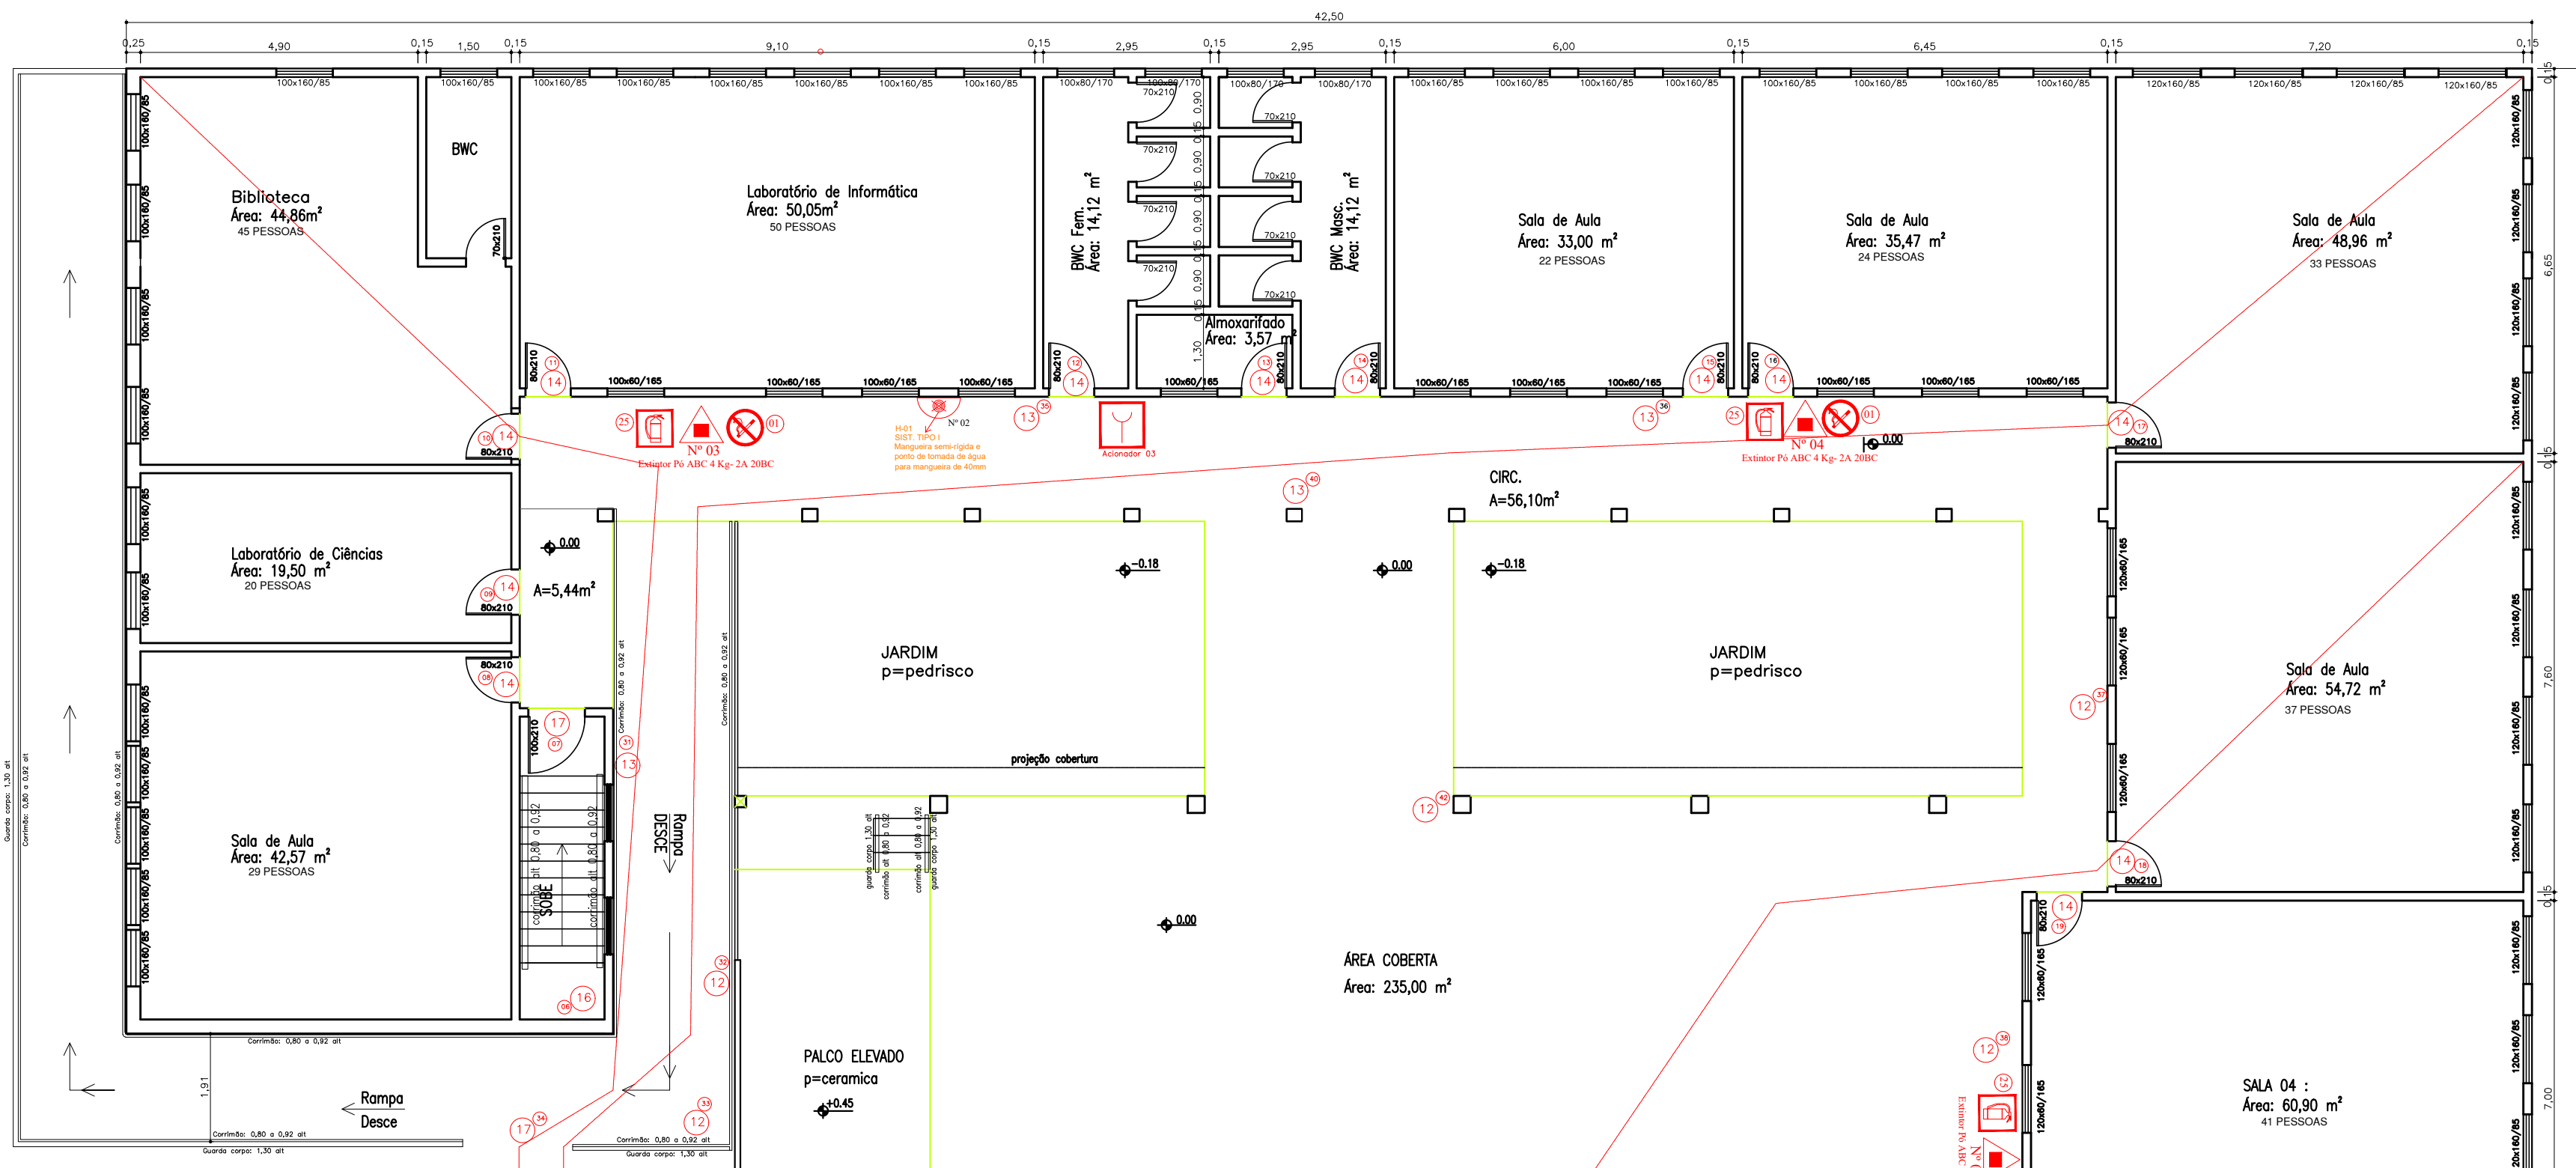

Planta Baixa - Pav. Inferior Térreo 2
Área = 158,08 m²
Esc.: 1/75

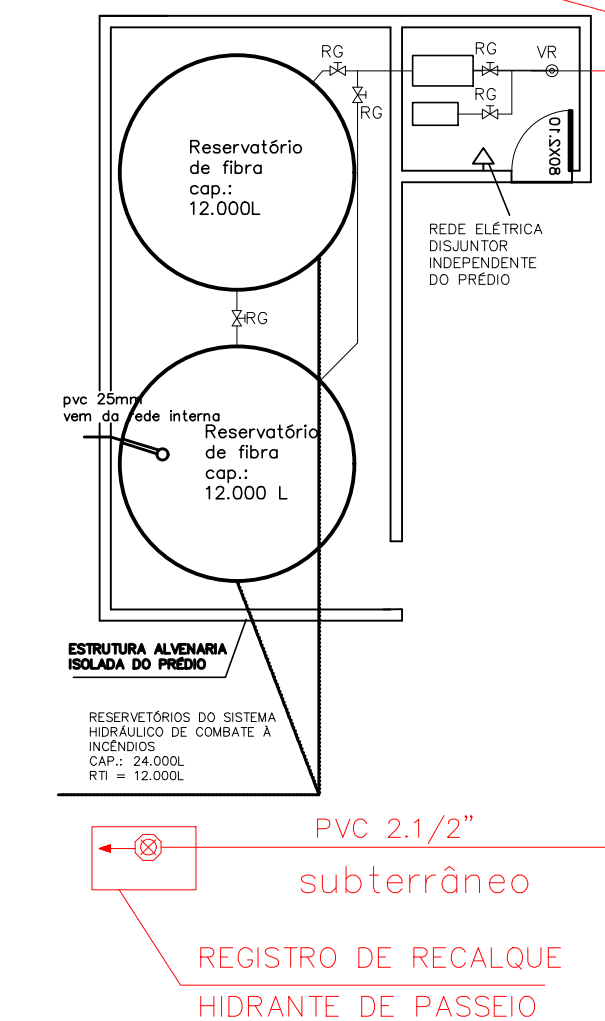

Planta Baixa - Pav. Inferior Térreo 2
Área = 46,55 m²
Esc.: 1/75

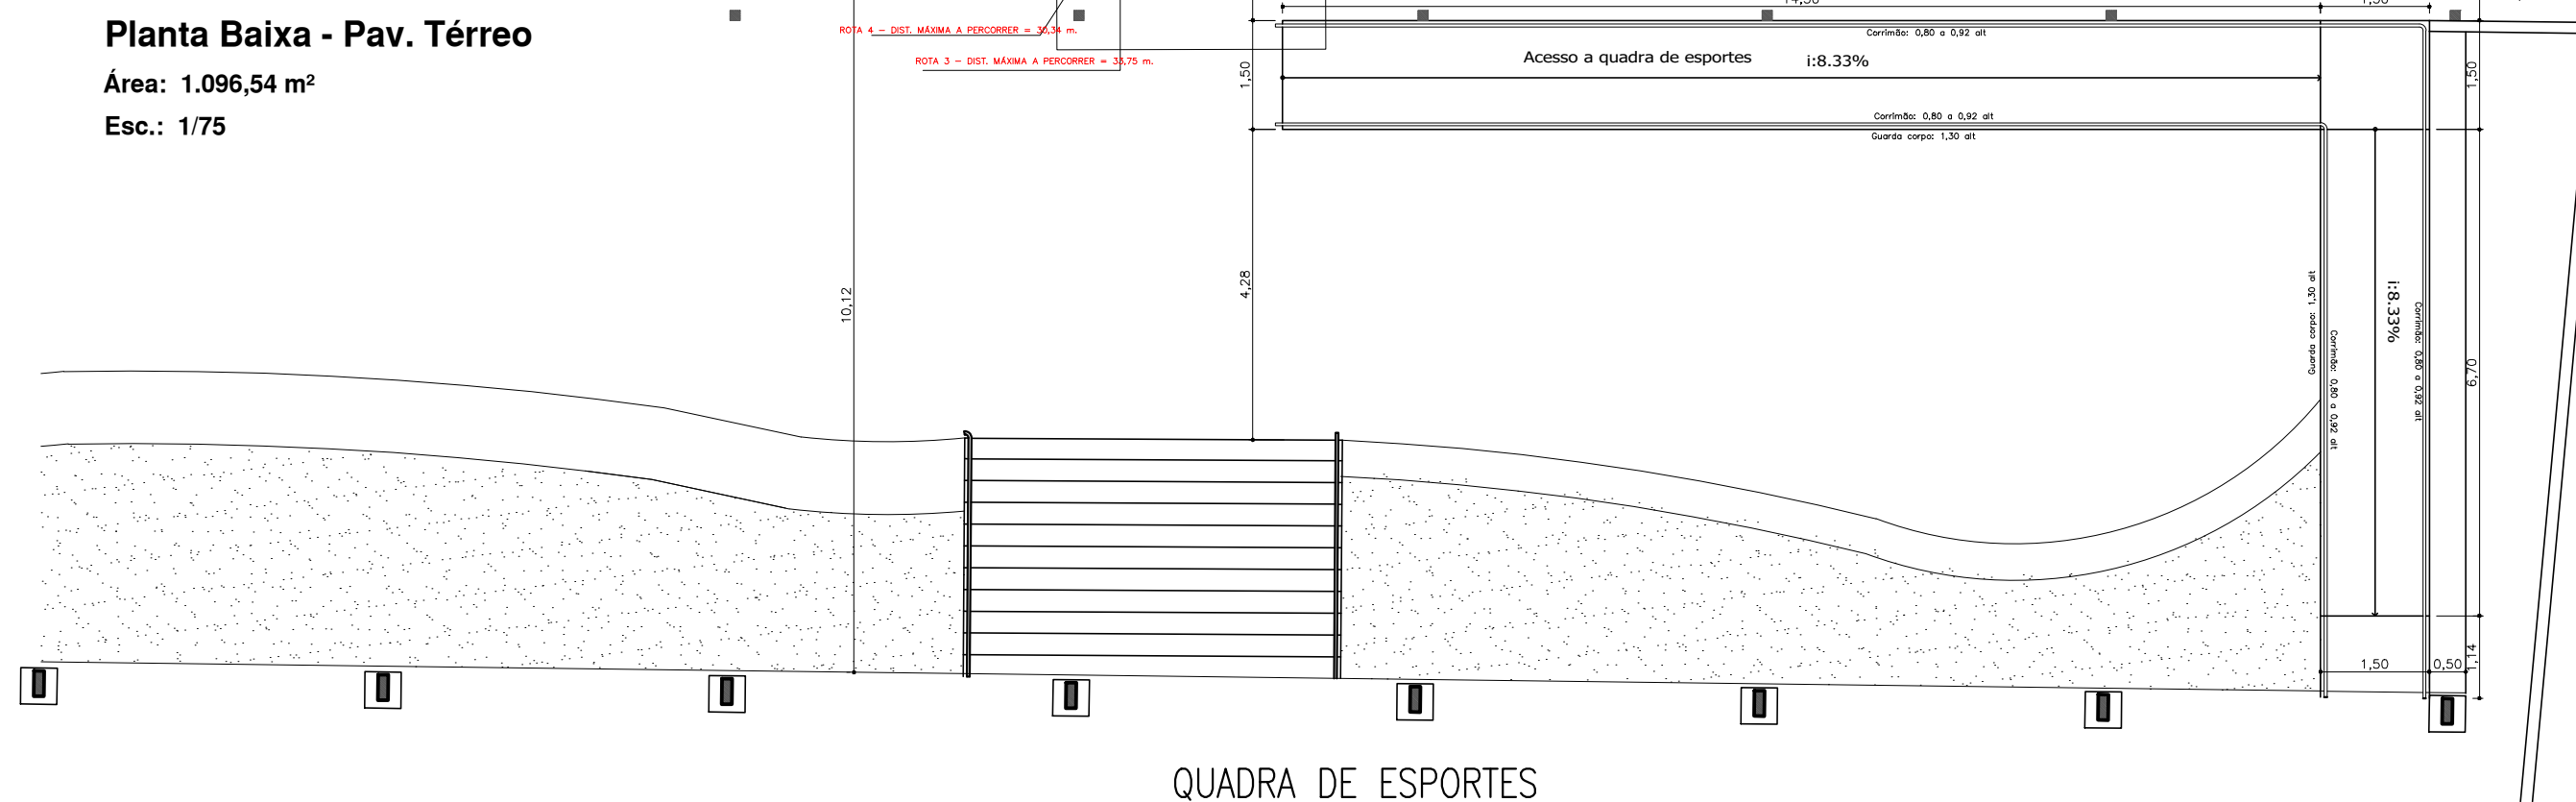

LEGENDA PREVENÇÃO INCÊNDIO	
	EXTINTOR ÁGUA PRESSURIZADA
	EXTINTOR CO2
	PÓ PRESSURIZADO ABC
	CARGA DE PÓ D
	PT. ILUMINAÇÃO DE EMERGENCIA
	ROTA DE FUGA
	FINAL DE ROTA DE FUGA
	PT ILUMINAÇÃO EMERGENCIA 2X55W COM BATERIA
	CENTRAL DO SIST. DE ILUM. DE EMERGENCIA
	BATERIAS DE ACUMULADORES P/ SIST.DE ILUM.DE EMERGENCIA
	CAPTOR FRANKLIN
	BARRA ANTIPÂNICO
	NORMALMENTE FECHADA
	CABO COBRE NÚ
	DETECTOR DE FUMAÇA
	ACIONADOR MANUAL DO SIST. DETECÇÃO E ALARME
	ALARME DE INCÊNDIO
	ATERRAMENTO DO SPDA
	DETECÇÃO DE INCÊNDIO
	CENTRAL DE ALARME
	AVISADOR SONORO TIPO SIRENE
	CENTRAL PREDIAL DE GLP
	HIDRANTE SIMPLES
	HIDRANTE DUPL0
	BOMBA DE RECALQUE D'ÁGUA
	HIDRANTE DE RECALQUE C/REGISTRO
	REG.DE RECALQUE
	PLACA DE PROIBIDO FUMAR
	BATERIA CENTRAL DE ALARME INCÊNDIO
	SAIDA
	PLACA EM PVC PARA SAÍDA
	PLACA EM PVC PARA ESCADARIA
	PLACA EM PVC ROTA DE FUGA
	PLACA EM PVC ROTA DE FUGA
	SINAL DE SOLO (hidrantes e extintores)

ESCOLA MUNICIPAL DE ENSINO FUNDAMENTAL SÃO JOSÉ OPERÁRIO Rua Matilde Sinhorini, 37 - Tucunduva, RS Proprietário:	PROJETOS - DE PPCI
MUNICÍPIO DE TUCUNDUVA - CNPJ 87612792/0001-33 Resp. Técnico Eng. Civil Eliseu Wentz - CREA RS042647	
Esc.: 1:100 Área : 1.301,17 m²	Data: junho de 2019 Desenho: Eliseu Prancha: PPCI ÚNICA