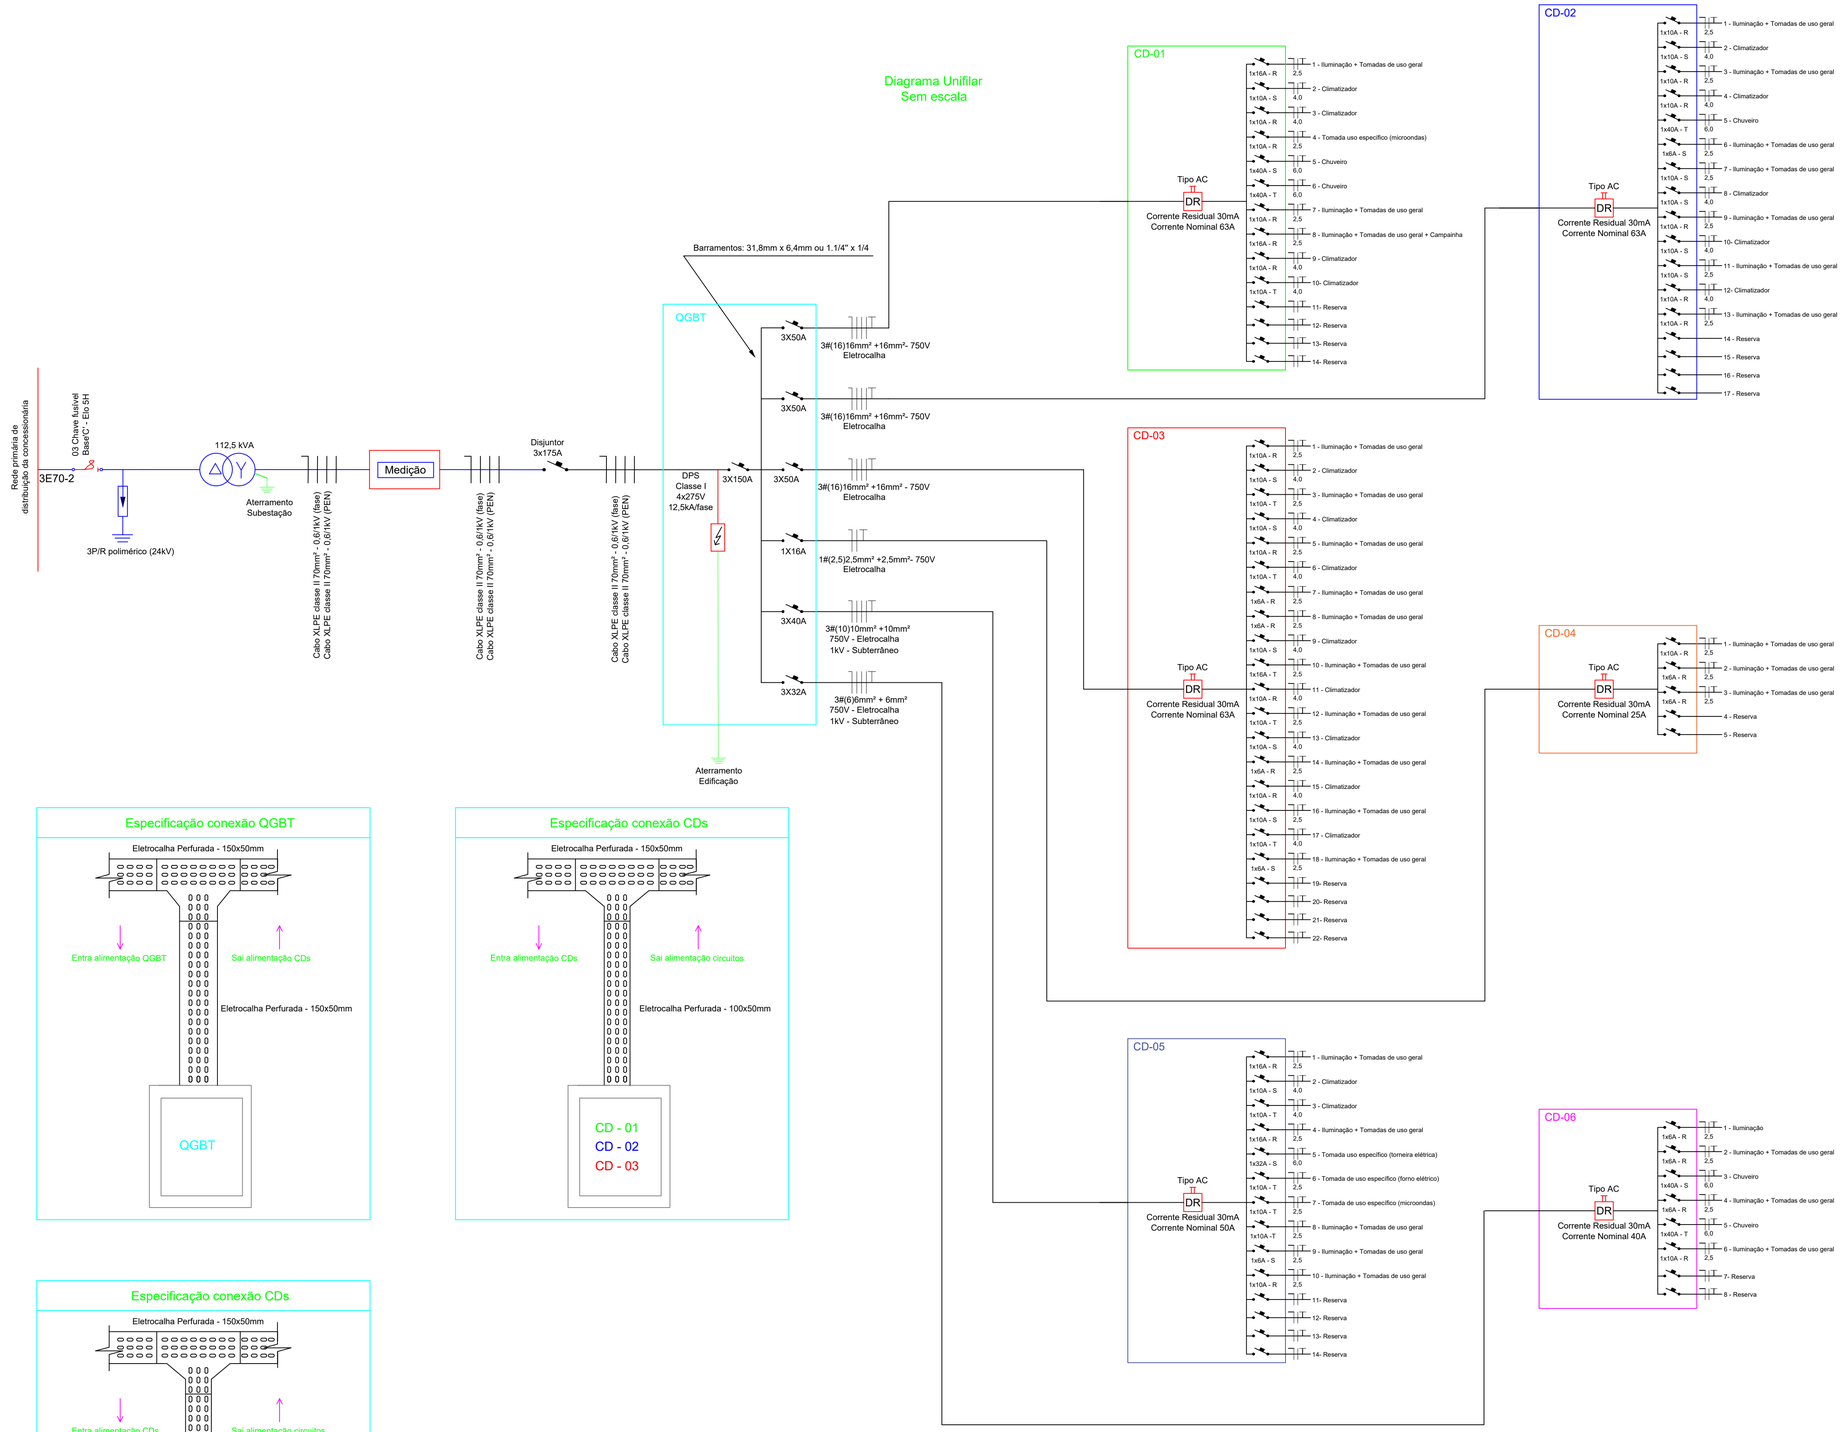

Especificação conexão QGBT

Especificação conexão CDs

Especificação conexão CDs

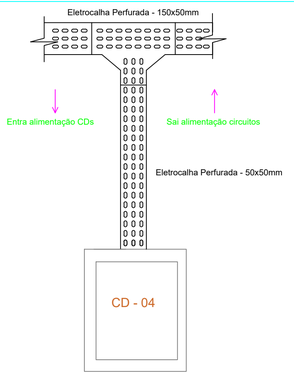

sigma

ENGENHARIA ELÉTRICA

Rua 19 de Outubro, 1258, Sala 4, São José, Ijuí - RS | (55) 3332-1740

Razão Social: Prefeitura Municipal de Tucunduva	Ref.:Projeto 05/2022
Endereço: Rua Matilde Sinhorini, n°37, Vila Operária, Tucunduva/RS	Data: 14/01/2022
Assunto: Projeto elétrico EMEF São José Operária	ART Nº: 11726488
	Escala: 1:100
Resp. Técnico Projeto: ANTONIO RODRIGO JUSWIAKI DOS SANTOS:88475689000 — Assinado de forma digital por ANTONIO RODRIGO JUSWIAKI DOS SANTOS:88475689000 Dados: 2022.02.11 09:34:03 -03'00' — Eng°. Antônio Rodrigo Juswiaki dos Santos CREA-RS:134651	Solicitante: Prefeitura Municipal de Tucunduva CNPJ: 87.612.792/0001-33
	Folha: A1
	Prancha 06 de 07
	Desenhista: Ana Paula P.N.

A1