Planta de Situação Georreferenciada
Escala 1:1000

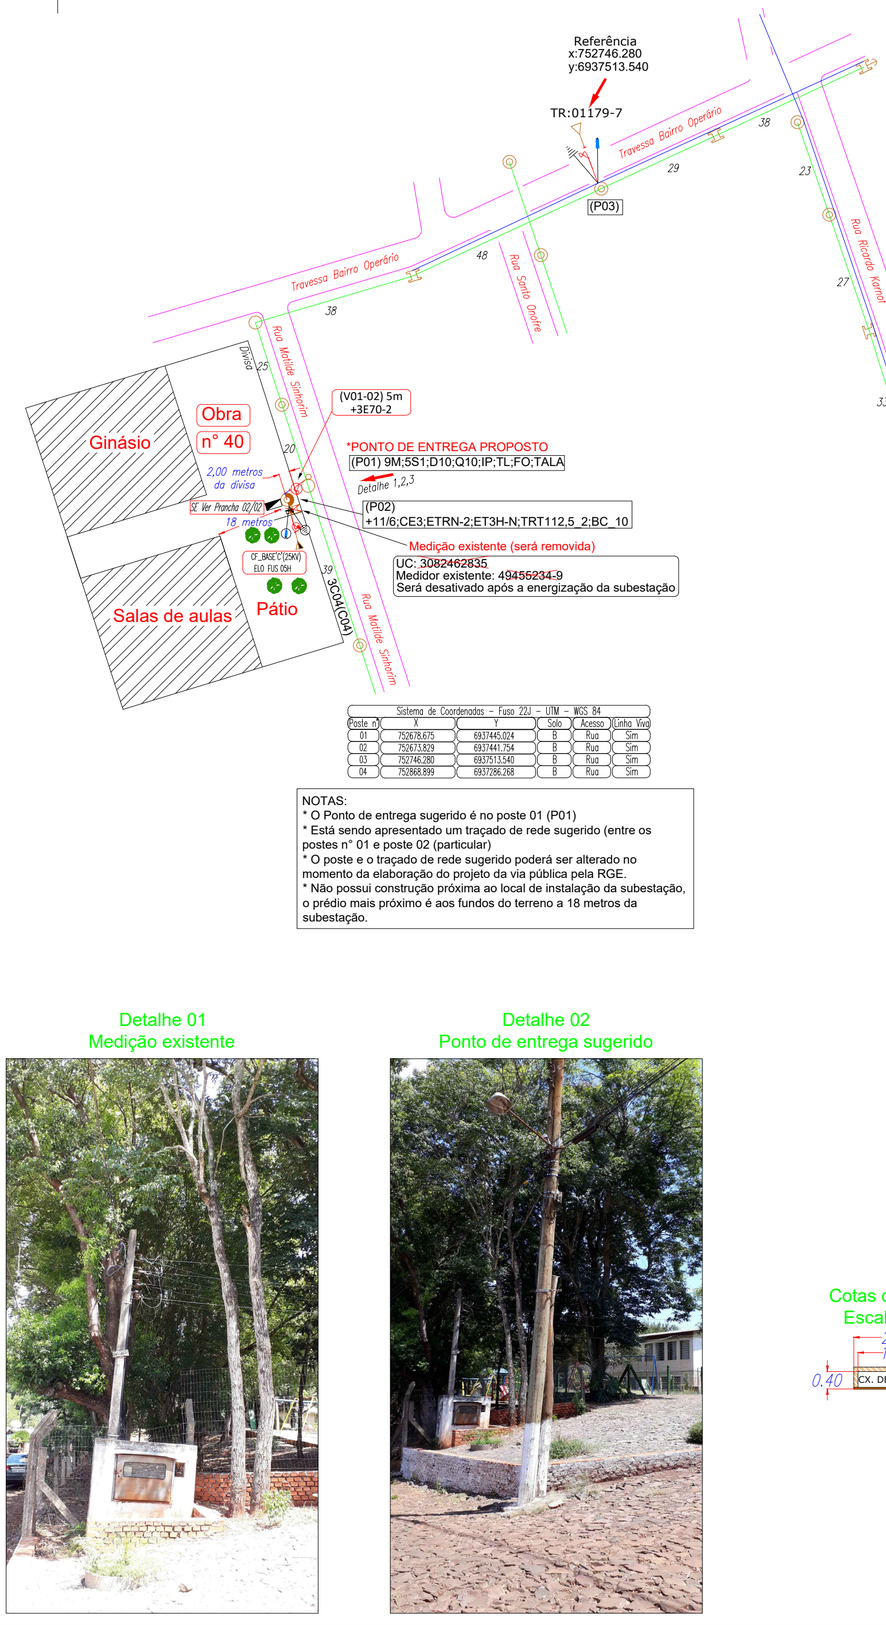

Sistema de Coordenadas – Fuso 22J – UTM – WGS 84					
Poste nº	X	Y	Solo	Acesso	Linha Viva
01	752678.675	6937445.024	B	Rua	Sim
02	752673.829	6937441.754	B	Rua	Sim
03	752746.280	6937513.540	B	Rua	Sim
04	752868.899	6937286.268	B	Rua	Sim

NOTAS:
* O Ponto de entrega sugerido é no poste 01 (P01)
* Está sendo apresentado um traçado de rede sugerido (entre os postes n° 01 e poste 02 (particular)
* O poste e o traçado de rede sugerido poderá ser alterado no momento da elaboração do projeto da via pública pela RGE.
* Não possui construção próxima ao local de instalação da subestação, o prédio mais próximo é aos fundos do terreno a 18 metros da subestação.

Detalhe 01
Medição existente

Detalhe 02
Ponto de entrega sugerido

Cotas da Mureta
Escala 1:100

Placa de perigo- Sinalização de advertência a terceiros

1) Desenho sem escala, Unidade: cm;
2) Material: chapa de aço galvanizada, Espessura: 1mm;
3) Fundo: pintura branca padrão Munsell N9.5;
4) Textos: Com aplicação de Vinil Adesivo Plotado, Fonte “Univers / Univers Bold”, Tamanho mínimo de 30 mm, Cor: preto Munsell N1.
5) Pictograma: Com aplicação de Vinil Adesivo Plotado, Cor: fundo - amarelo Munsell 5Y-8/12, caracteres/ margem – preto Munsell N1.
6) Perigo: Com aplicação de Vinil Adesivo Plotado, Fonte “Univers / Univers Bold” , Tamanho mínimo de 30 mm, Cor: fundo – vermelho Mansell 5R 4/14, margem – preto Munsell N1, texto branco padrão Munsell N9.5.

OBSERVAÇÃO:
Poderão ser adotados, alternativamente as chapas de aço galvanizada, outros tipos de materiais, tais como Alumínio e Copoliester (PET – 1,7mm), desde que devidamente submetidos a qualificação técnica da Divisão de Segurança do Trabalho e Saúde Ocupacional.

sigma
ENGENHARIA ELÉTRICA
Rua 19 de Outubro, 1258 Sala 4, São José, Ijuí - RS | (55) 3332-1740

Razão Social: Município de Tucunduva	Ref.:Projeto 013/2022
Endereço: Rua Matilde Sinhorini, n° 37, Vila Operária - Tucunduva/RS	Data: 11/02/2022
Assunto: Subestação com medição indireta em baixa tensão- 112,50kVA	ART Nº: 11742795
	Escala: 1:1000
	Folha: A2
Resp. Técnico Projeto: ANTONIO RODRIGO JUSWIAKI DOS SANTOS:88475689000 Assinado de forma digital por ANTONIO RODRIGO JUSWIAKI DOS SANTOS:88475689000 Dados: 2022.02.24 13:52:54 -03'00'	Solicitante:
Engº. Antônio Rodrigo Juswiaki dos Santos CREA-RS:134651	Município de Tucunduva CNPJ: 87.612.792-0001-33
	Pranchа 01 de 02
	Desenhista: Guilherme Ramires

A2