
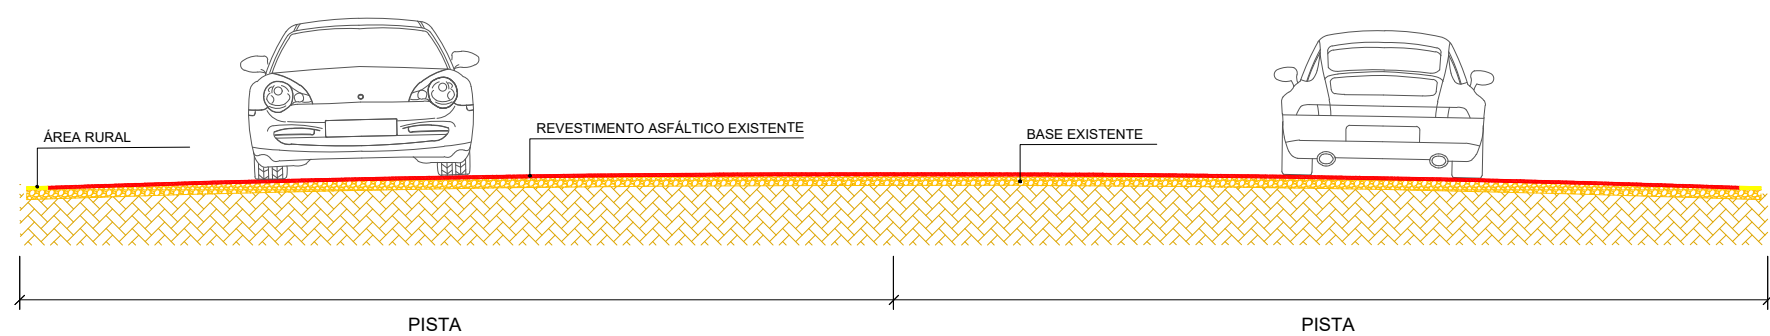
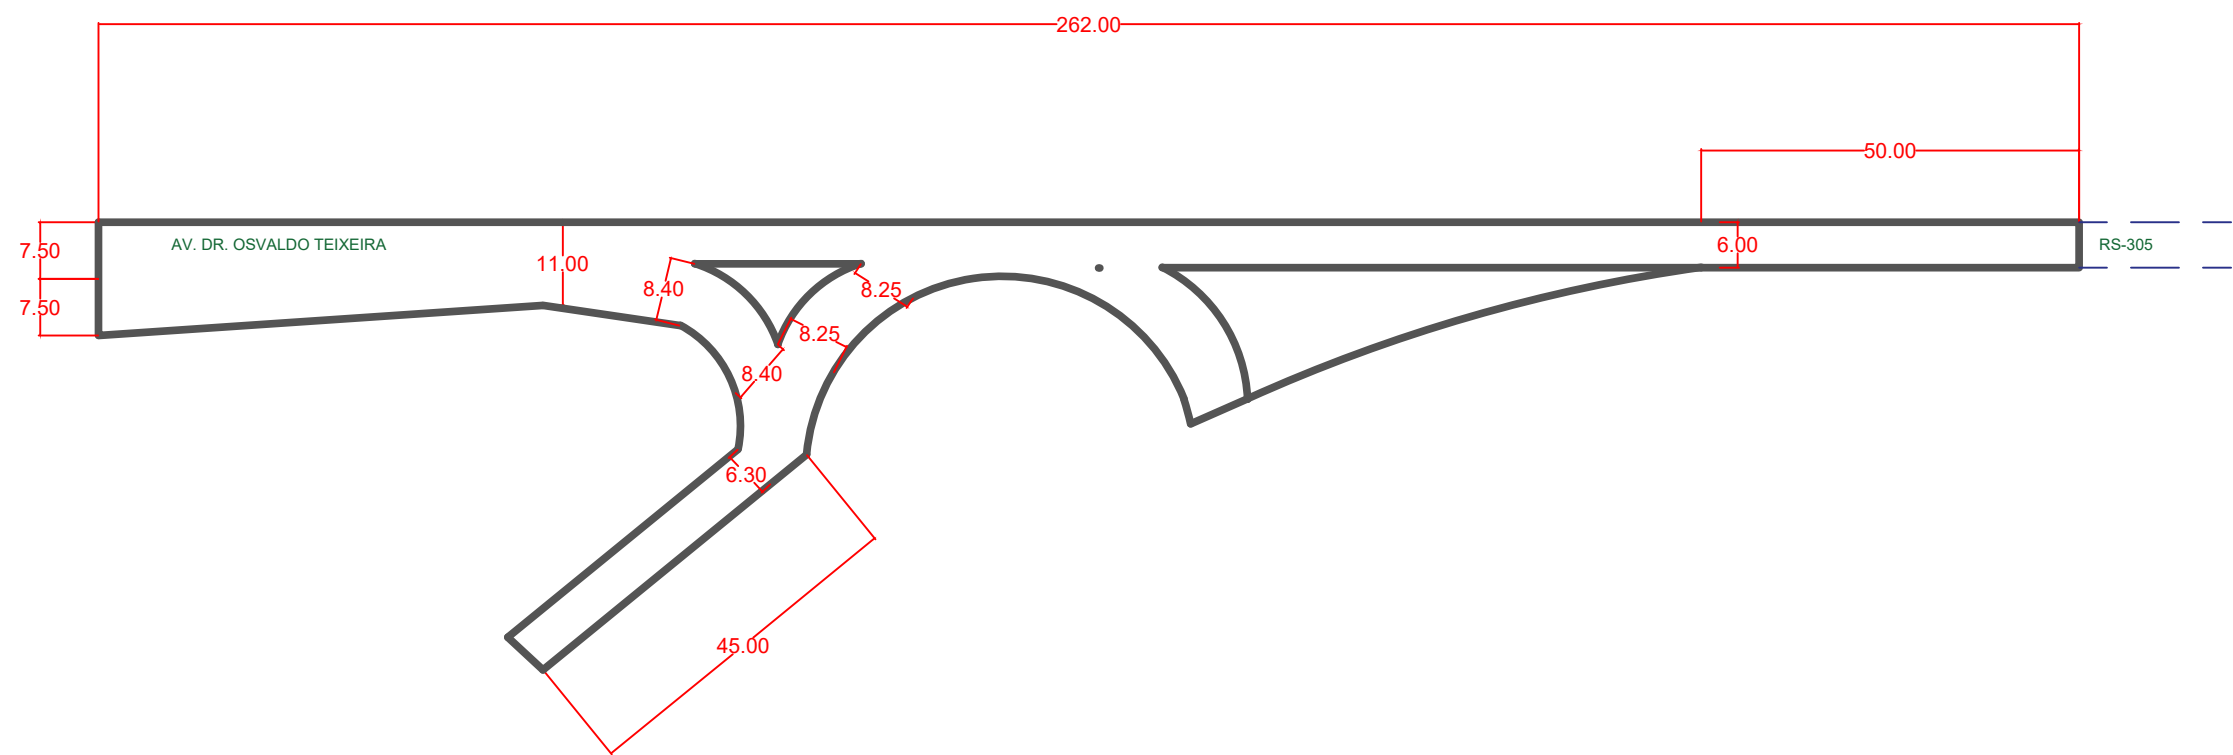


# AV. DR. OSVALDO TEIXEIRA

## PLANTA BAIXA

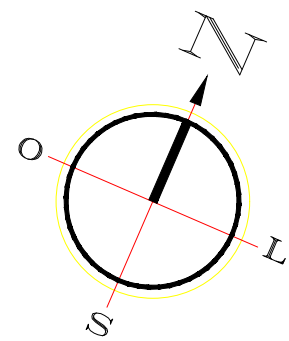

SEÇÃO TIPO PAVIMENTAÇÃO  
/ Sem Escala

### LEGENDA:

- ÁREA DE PAVIMENTAÇÃO E=6CM
- TERRENO EXISTENTE
- BASE DE BRITA GRADUADA ( ESPESSURA MÍNIMA COMPACTADA 15,00 cm )
- SUBBASE DE MACADAME ( ESPESSURA MÍNIMA COMPACTADA 20,00 cm )

Quadro de Quantidades	
ÁREA TOTAL DE PISTA	3.050,00 m²
ÁREA DE CANTEIRO	612,00 m²
ÁREA DE PISTA	3.050,00 m²
MEIO-FIO EXISTENTE	676,65 m
ÁREA DE PAVIMENTAÇÃO	3.050,00 m²
ÁREA DE FRESAGEM	3.050,00 m²
EXTENSÃO DA PISTA	262,00 m
SINALIZAÇÃO VERTICAL	1,82 m²
SUPORTES METÁLICOS	05 unid.



RUA SANTA ROSA, 520  
CENTRO  
TUCUNDUVA-RS  
Fone: (55) 3542-1022

### PREFEITURA MUNICIPAL DE TUCUNDUVA

Secretaria de Obras, Viação e Serviços Urbanos

GESTÃO:  
2021-2024

Obra:  
Pavimentação Asfáltica Av. Dr. Osvaldo Teixeira

Planta Baixa

DATA:  
JULHO 2021

ÁREA:  
3.050 m²

PRANCHA:  
02/06

ESCALA:  
S/ ESCALA

PREFEITO: JONAS FERNANDO HAUSCHILD

RESP. TÉCNICO: ENG. CRISTIAN SCHENDEL  
CREA-RS 195387