
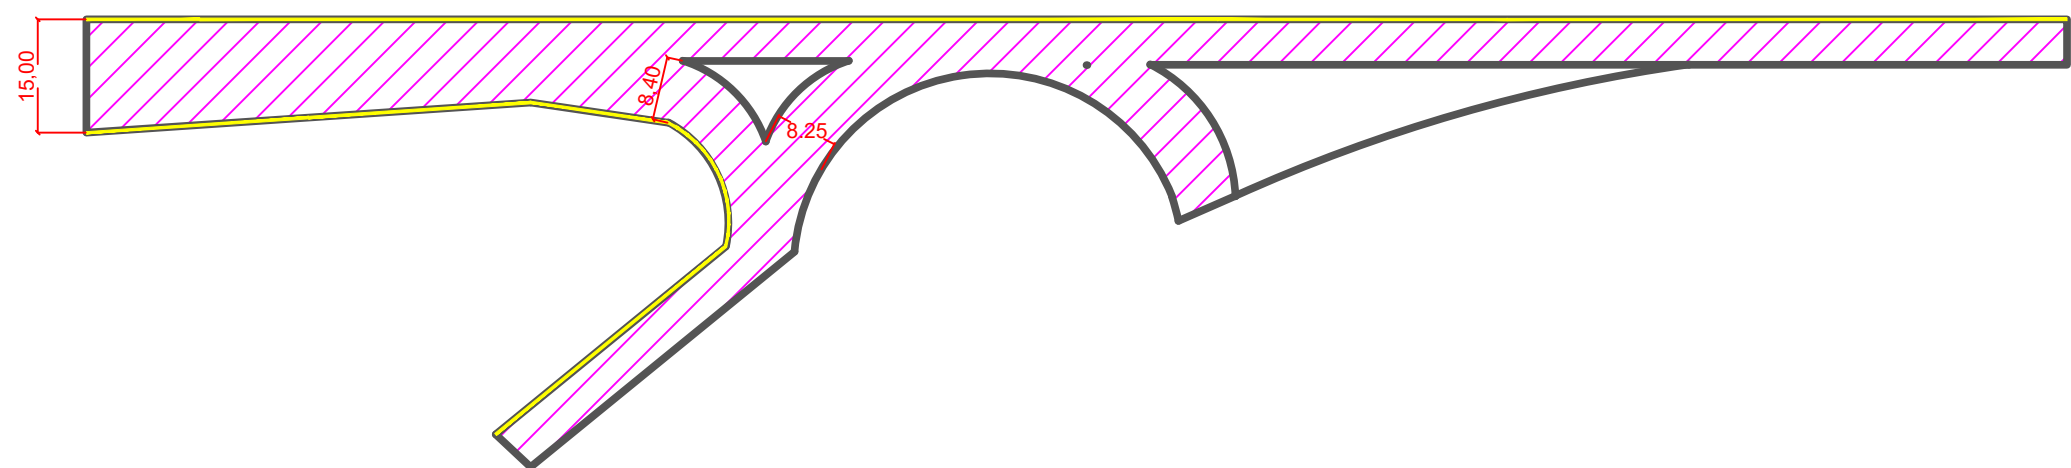


AV. DR. OSVALDO TEIXEIRA


PLANTA DE PAVIMENTAÇÃO

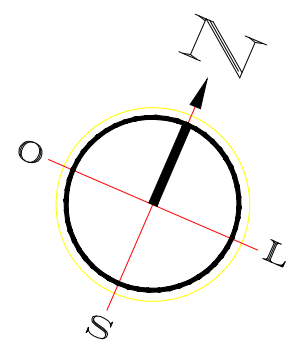

LEGENDA:

ÁREA DE PAVIMENTAÇÃO (E = 6,00CM)

ÁREA RURAL

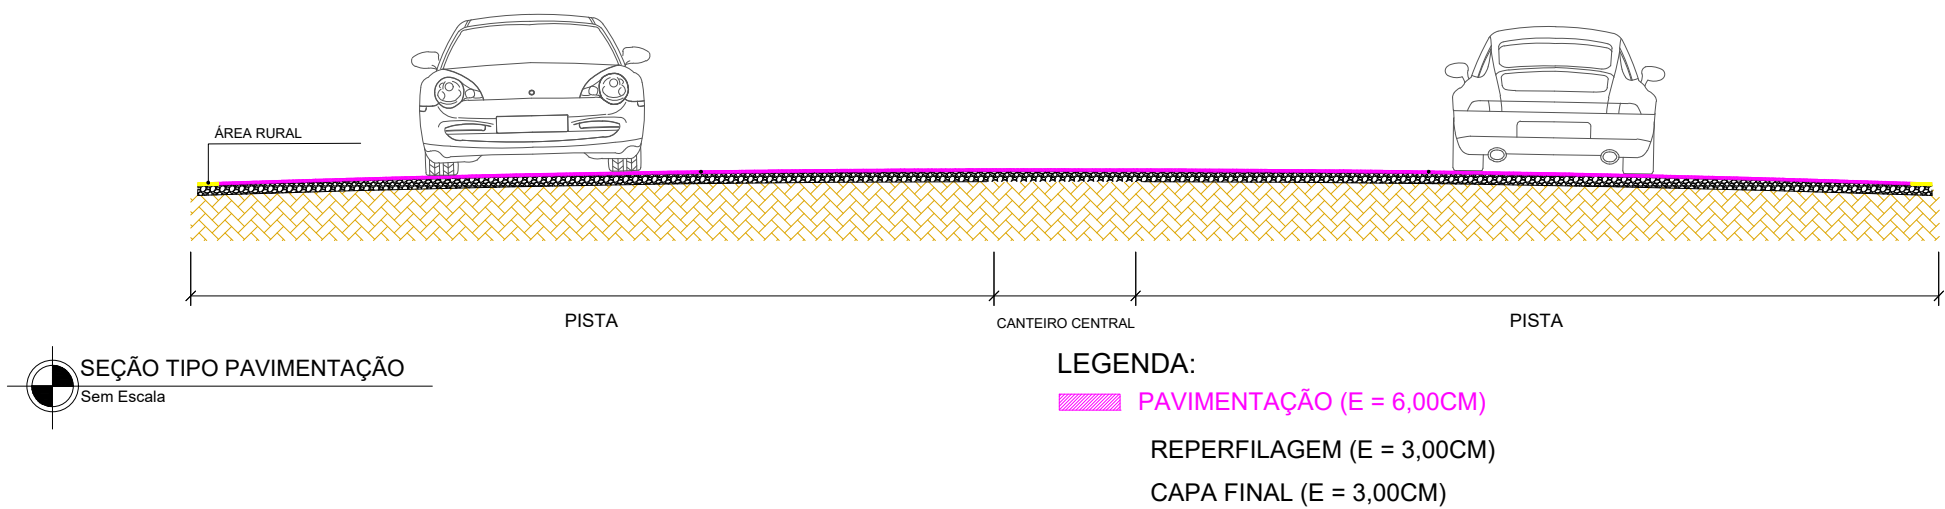

SEÇÃO TIPO PAVIMENTAÇÃO
Sem Escala

LEGENDA:

PAVIMENTAÇÃO (E = 6,00CM)

REPERFILAGEM (E = 3,00CM)

CAPA FINAL (E = 3,00CM)

Quadro de Quantidades	
ÁREA TOTAL DE PISTA	3.050,00 m²
ÁREA DE CANTEIRO	612,00 m²
ÁREA DE PISTA	3.050,00 m²
MEIO-FIO EXISTENTE	676,65 m
ÁREA DE PAVIMENTAÇÃO	3.050,00 m²
ÁREA DE FRESAGEM	3.050,00 m²
EXTENSÃO DA PISTA	262,00 m
SINALIZAÇÃO VERTICAL	1,82 m²
SUPORTES METÁLICOS	05 unid.



RUA SANTA ROSA, 520
CENTRO
TUCUNDUVA-RS
Fone: (55) 3542-1022

PREFEITURA MUNICIPAL DE TUCUNDUVA

Secretaria de Obras, Viação e Serviços Urbanos

GESTÃO:
2021-2024

Obra:
Pavimentação Asfáltica Av. Dr. Osvaldo Teixeira

Planta de Pavimentação

DATA:
JULHO 2021

ÁREA:
3.050 m²

PRANCHA:
04/06

ESCALA:
S/ ESCALA

PREFEITO: JONAS FERNANDO HAUSCHILD

RESP. TÉCNICO: ENG. CRISTIAN SCHENDEL
CREA-RS 195387