
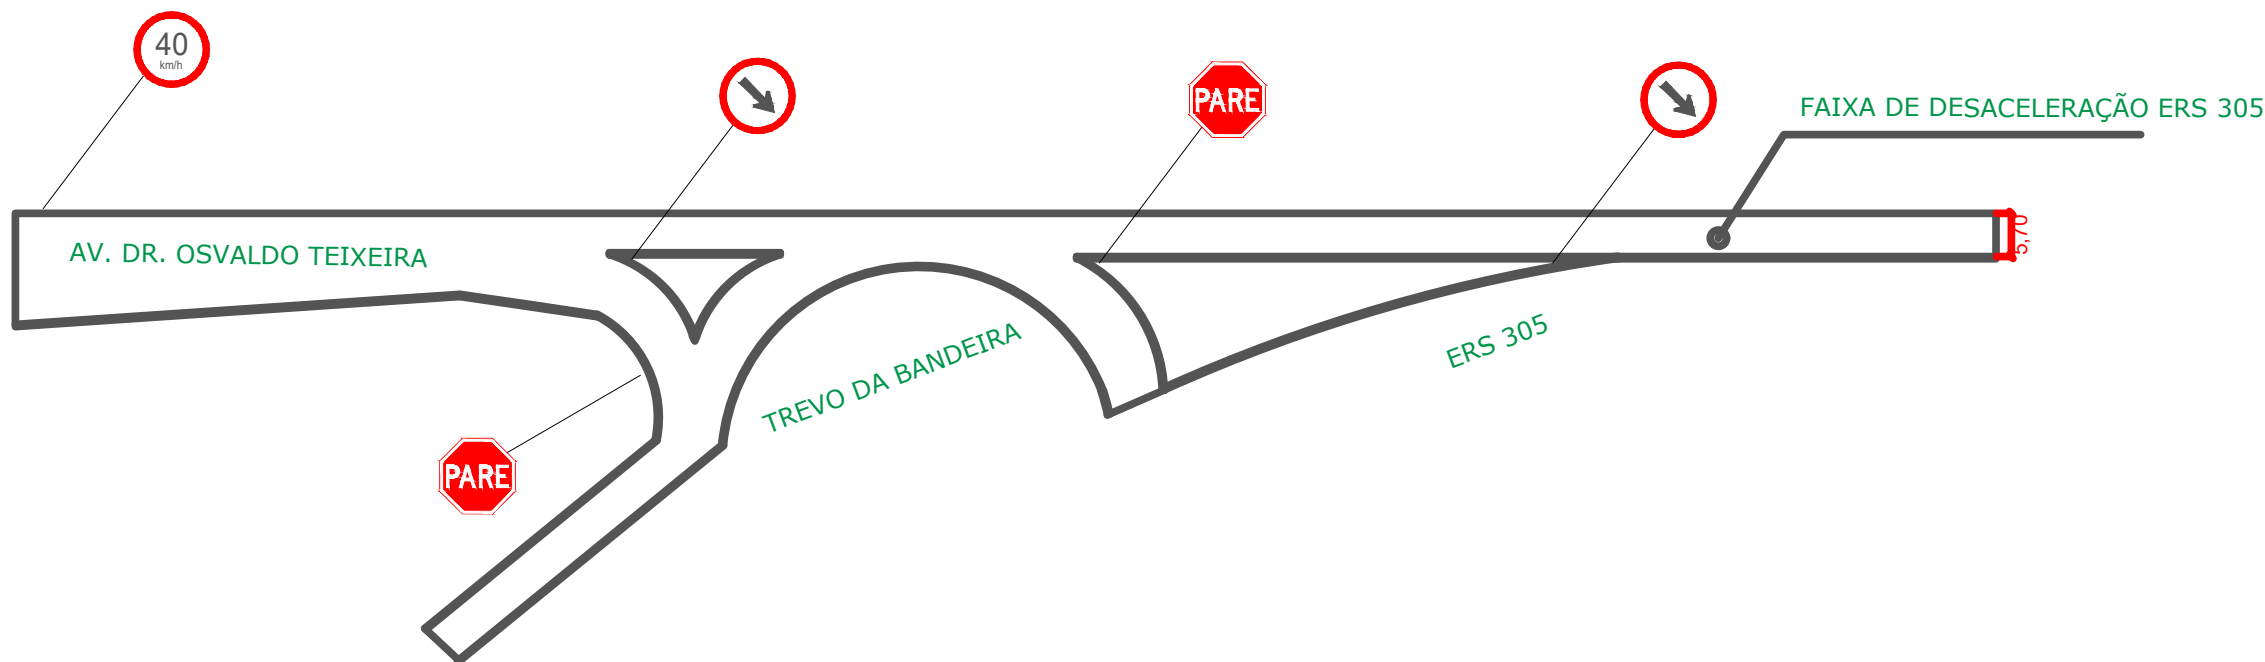


AV. DR. OSVALDO TEIXEIRA

PLANTA DE SINALIZAÇÃO

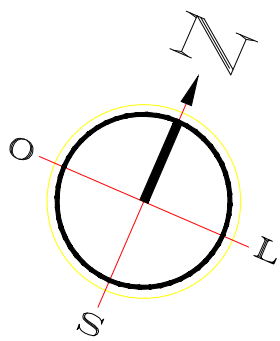

Quadro de Quantidades	
ÁREA TOTAL DE PISTA	3.050,00 m²
ÁREA DE CANTEIRO	612,00 m²
ÁREA DE PISTA	3.050,00 m²
MEIO-FIO EXISTENTE	676,65 m
ÁREA DE PAVIMENTAÇÃO	3.050,00 m²
ÁREA DE FRESAGEM	3.050,00 m²
EXTENSÃO DA PISTA	262,00 m
SINALIZAÇÃO VERTICAL	1,82 m²
SUPORTES METÁLICOS	05 unid.

PLACA	CÓDIGO	DIMENSÃO	QUANTIDADE	ÁREA
	R-1	L= 0,50m a= 0,25m²	02	0,50 m²
	R-19	d= 0,75m a= 0,44m²	01	0,44 m²
	R-24b	d= 0,75m a= 0,44m²	02	0,88 m²



RUA SANTA ROSA, 520
CENTRO
TUCUNDUVA-RS
Fone: (55) 3542-1022

PREFEITURA MUNICIPAL DE TUCUNDUVA

Secretaria de Obras, Viação e Serviços Urbanos

GESTÃO:
2021-2024

Obra:
Pavimentação Asfáltica Av. Dr. Osvaldo Teixeira

Planta de Sinalização

DATA:
JULHO 2021

ÁREA:
3.050 m²

PRANCHA:
05/06

ESCALA:
S/ ESCALA

PREFEITO: JONAS FERNANDO HAUSCHILD

RESP. TÉCNICO: ENG. CRISTIAN SCHENDEL
CREA-RS 195387