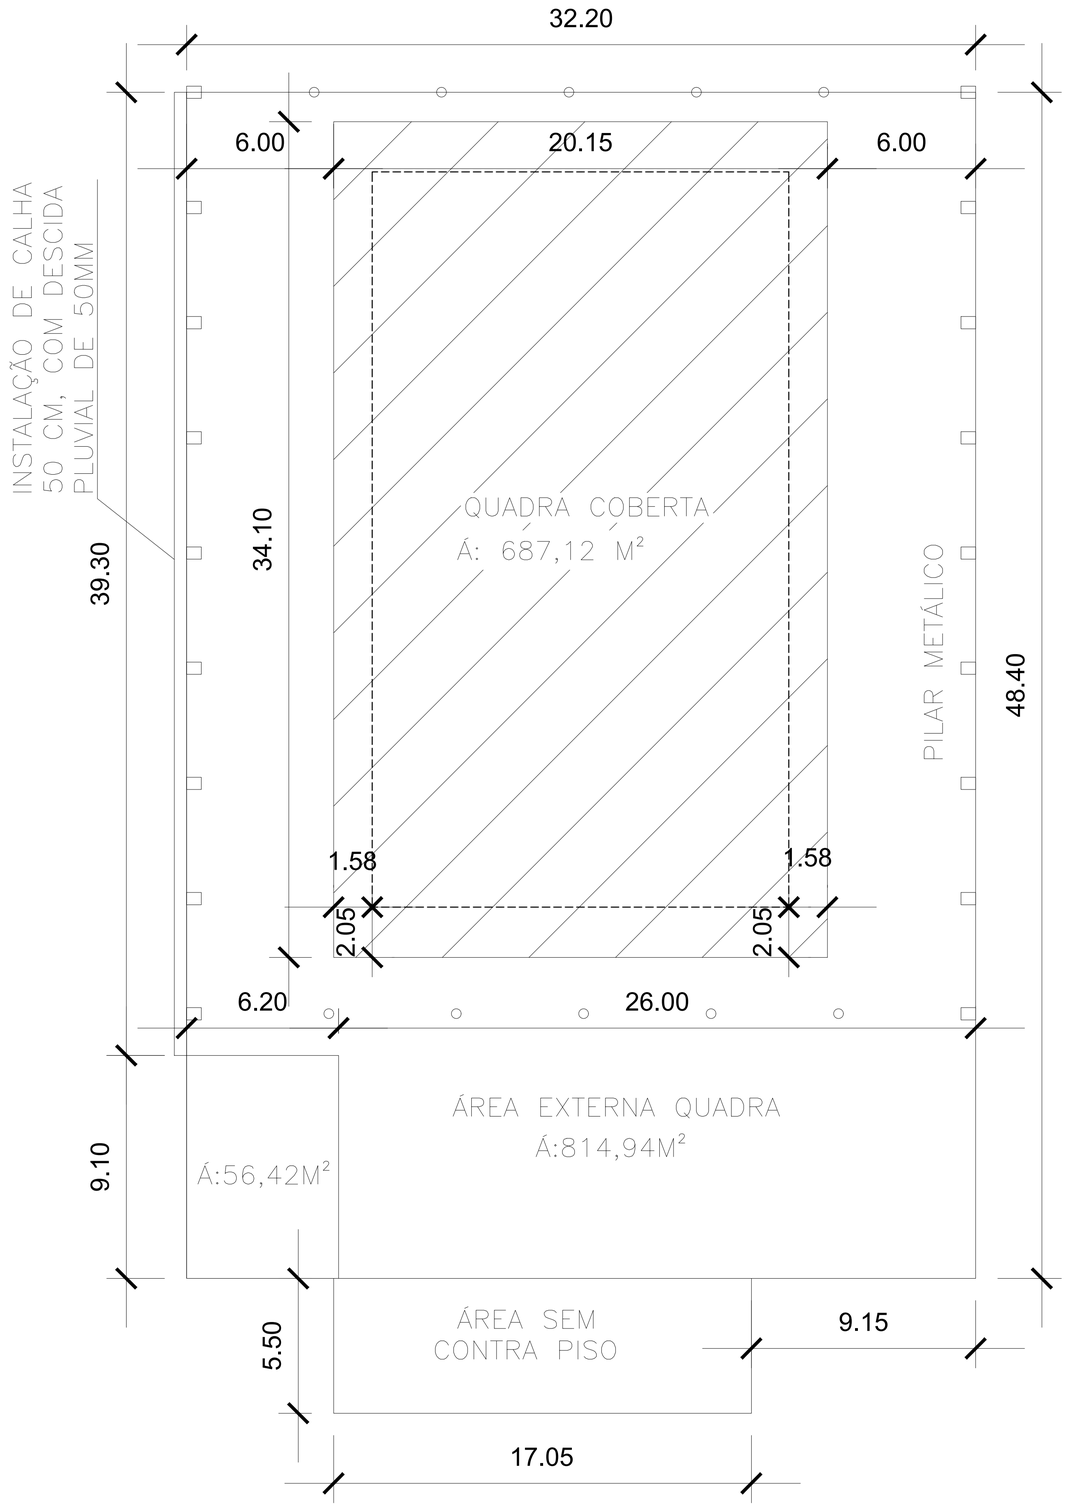

MATRÍCULA CRI TUCUNDUVA: 2.889

ÁREA TOTAL: 1558,48 M²

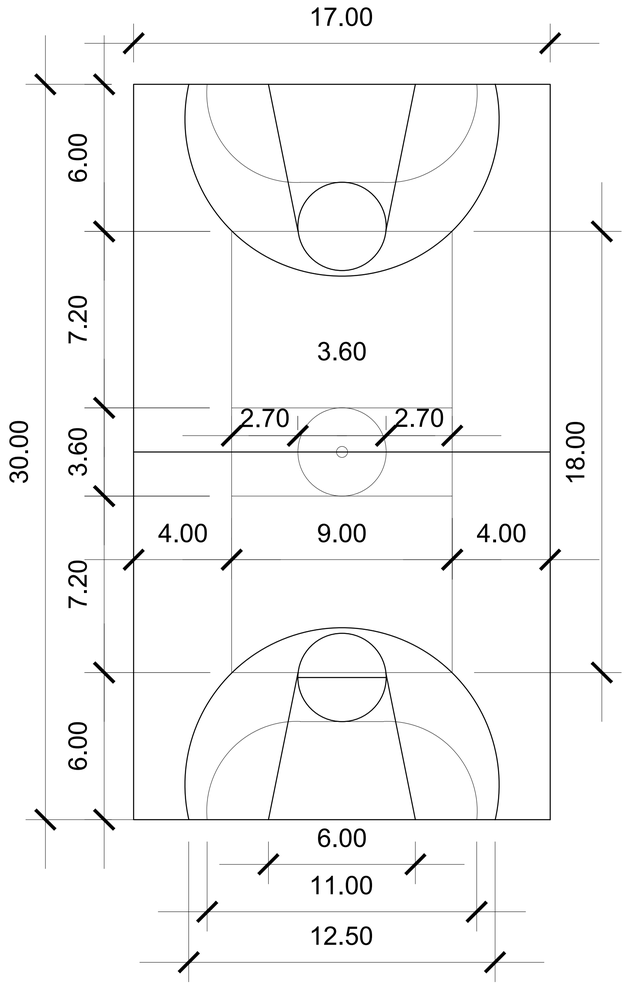

PREFEITURA MUNICIPAL DE TUCUNDUVA
Secretaria de Obras, Viação e Serviços Urbanos

ESCOLA SÃO JOSÉ OPERÁRIO

GESTÃO: 2020-2023

TUCUNDUVA / RS
CAPITAL DA LAVOURA REORGANIZADA
TERRA DO MÚSICO

Obra:
PROJETO QUADRA DE ESPORTES
End.: Rua matilde Sinhorini, n°37 - Vila Operária - Tucunduva - RS

RUA SANTA ROSA, 520
CENTRO
TUCUNDUVA-RS
Fone: (55) 3542-1022

PROPRIETÁRIO: Prefeitura Municipal de Tucunduva

RESP.TÉCNICO: ENG. CIVIL CRISTIAN SCHENDEL CREA195387/RS

ÁREA:	ESCALA:	
1.558,48m²	1/125	Planta Baixa

PRANCHA:	REVISÃO:	
1		DATA: SETEMBRO 2022
		DESENHO: LITIELI TISCHLER CHITOLINA
		PROJETO Nº