



# RUA DA CONSTITUIÇÃO

## PLANTA DE PAVIMENTAÇÃO

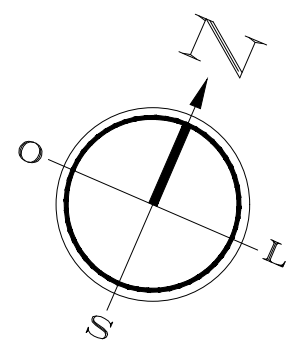


RUA DA CONSTITUIÇÃO - TRECHO 01

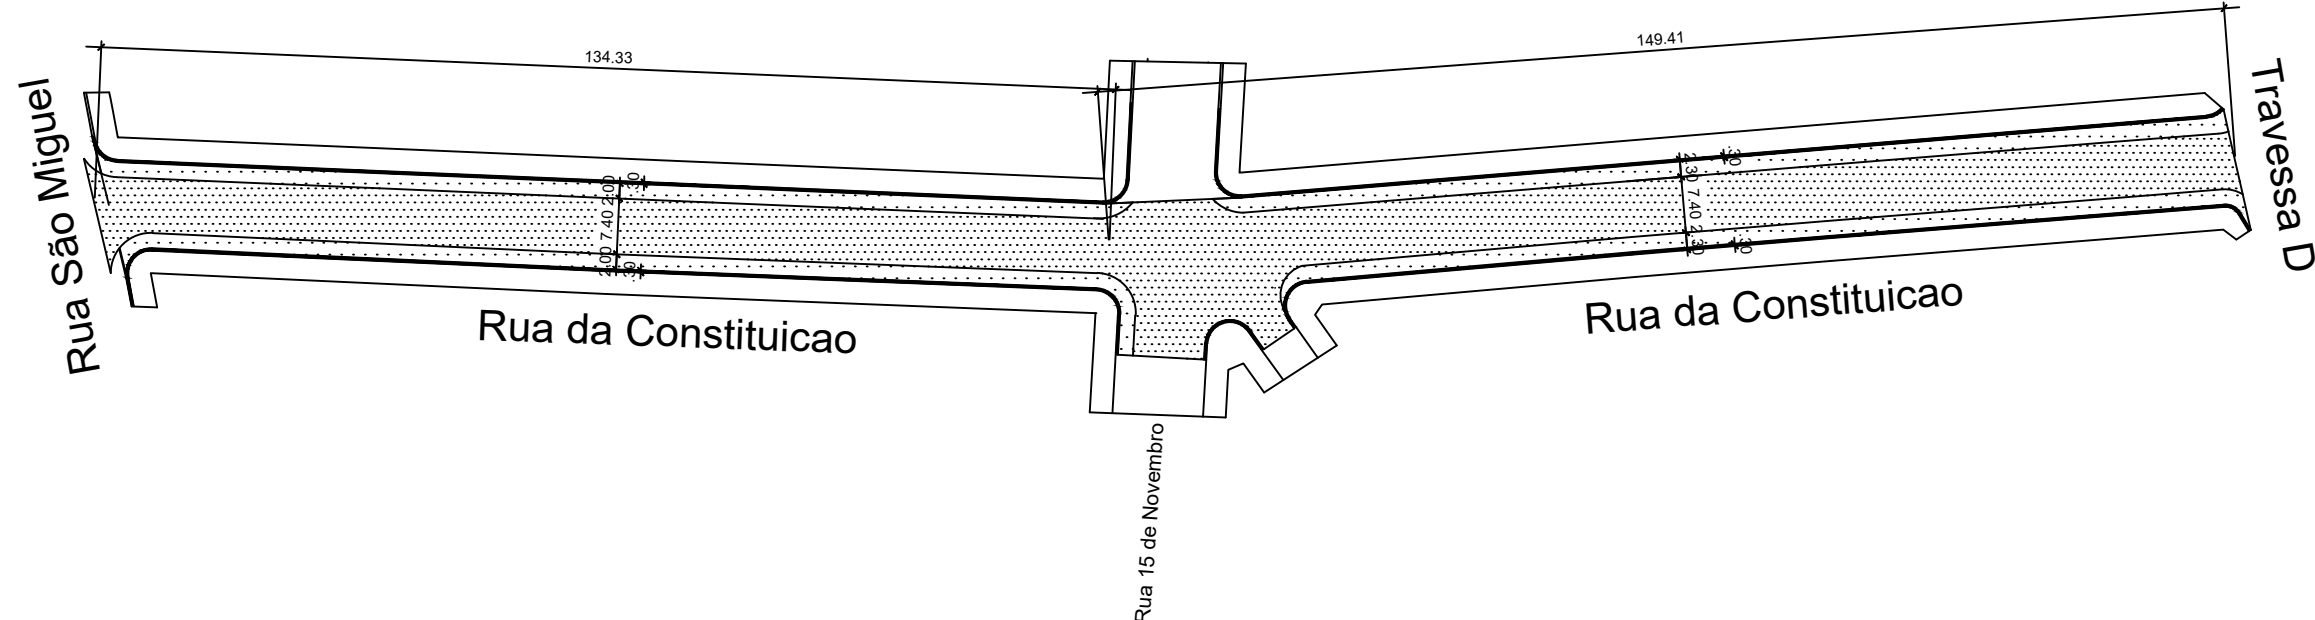



Quadro de Quantidades	
ÁREA TOTAL DE PISTA	6.588,15 m²
ÁREA DE CAPA DE ROLAMENTO	4.302,63 m²
ÁREA DE REPERFILAGEM	6.588,15 m²
ÁREA DE PAVIMENTAÇÃO	6.588,15 m²
EXTENSÃO DA PISTA	550m
EXTENSÃO DE SARJETA	1.099,69m
ÁREA DE SARJETA	329,91m²

RUA DA CONSTITUIÇÃO - TRECHO 02

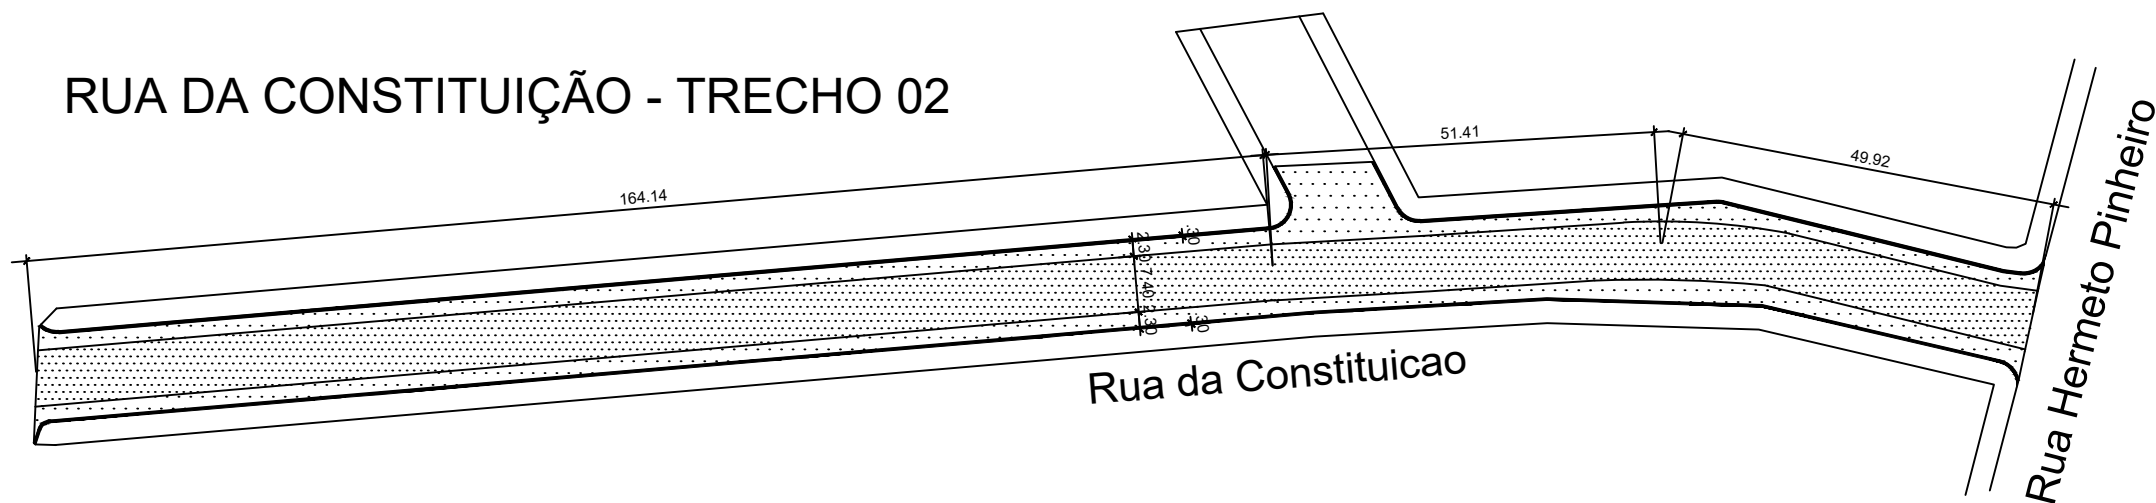

LEGENDA:

- ÁREA DE TRÁFEGO = REVESTIMENTO ASFÁLTICO + REPERFILAGEM (E= 6,00CM)
- ÁREA DE ESTACIONAMENTO = REPERFILAGEM (E=3,00CM)

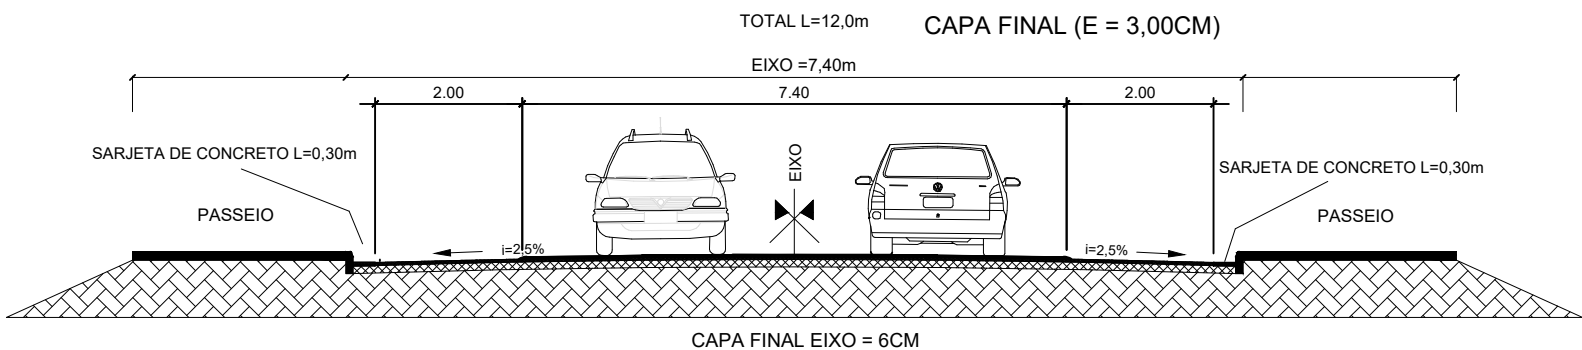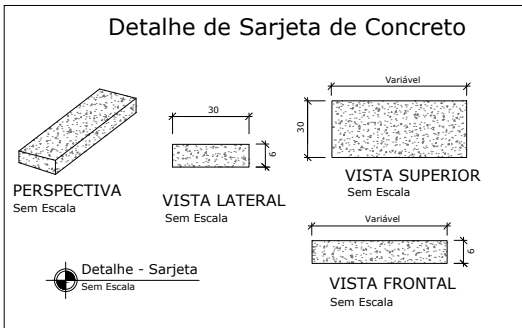

- LEGENDA:
- REVESTIMENTO ASFÁLTICO CBUQ ( ESPESSURA MÍNIMA COMPACTADA 3,00 cm )
- REPERFILAGEM CBUQ ( ESPESSURA MÍNIMA COMPACTADA 3,00 cm )
- PEDRAS IRREGULARES
- TERRENO EXISTENTE



RUA SANTA ROSA, 520  
CENTRO  
TUCUNDUVA-RS  
Fone: (55) 3542-1022

PREFEITURA MUNICIPAL DE TUCUNDUVA

Secretaria de Obras, Viação e Serviços Urbanos

GESTÃO:  
2021-2024

Obra:  
Pavimentação Asfáltica Diversas Ruas

Planta de Pavimentação

DATA:  
10/2023

ÁREA:  
14.291,77 m²

PRANCHA:  
02/12

ESCALA:  
S/ ESCALA

PREFEITO: JONAS FERNANDO HAUSCHILD

RESP. TÉCNICO: ENG. LUIZ AUGUSTO DOBAL  
CREA-RS 238129