
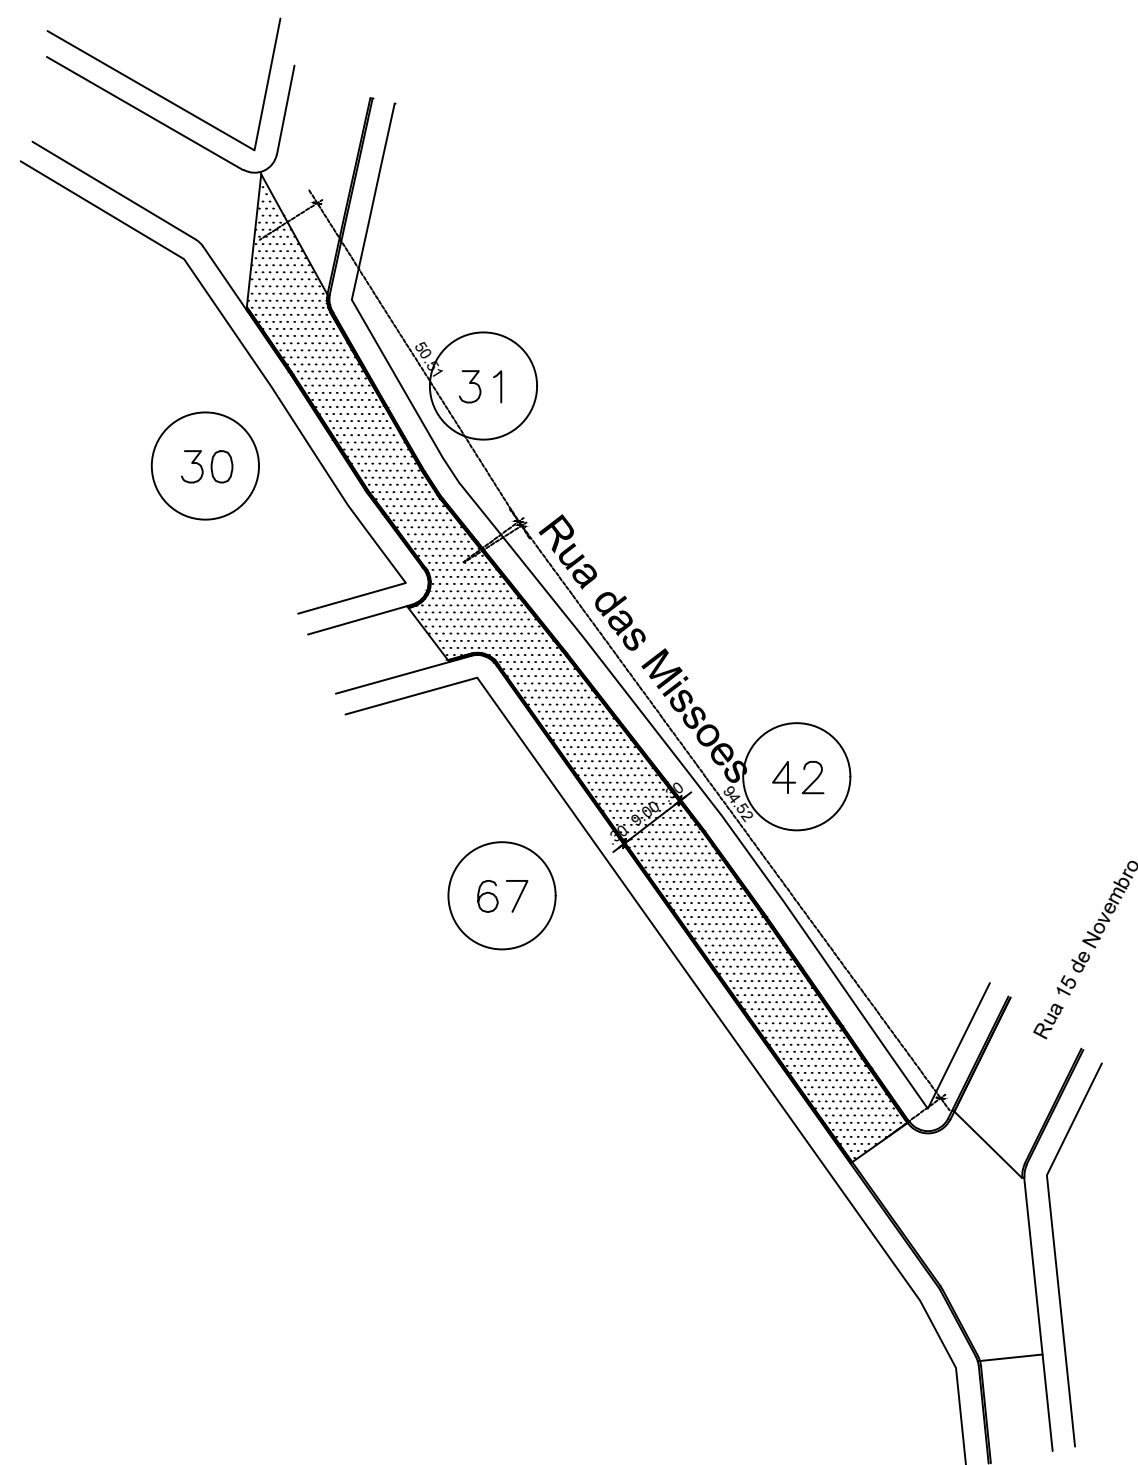


RUA DAS MISSÕES


PLANTA DE PAVIMENTAÇÃO

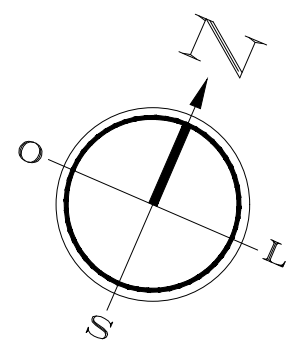

LEGENDA:


ÁREA DE TRÁFEGO = REVESTIMENTO ASFÁLTICO + REPERFILAGEM (E= 6,00CM)

Quadro de Quantidades	
ÁREA TOTAL DE PISTA	1287,83 m²
ÁREA DE CAPA DE ROLAMENTO	1287,83 m²
ÁREA DE REPERFILAGEM	1287,83 m²
ÁREA DE PAVIMENTAÇÃO	1287,83 m²
EXTENSÃO DA PISTA	144,95m
EXTENSÃO DE SARJETA	266,62m
ÁREA DE SARJETA	79,99m

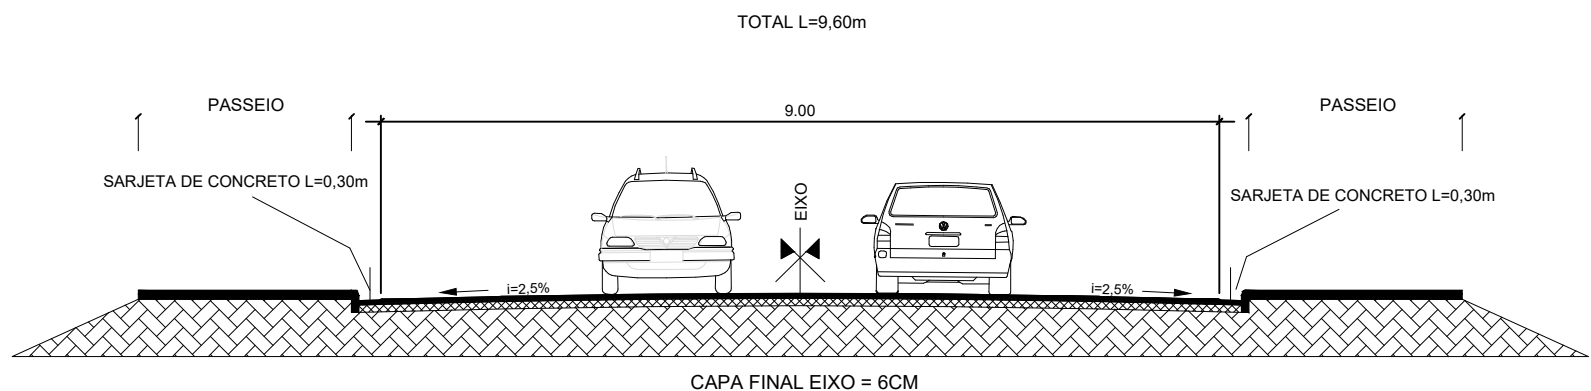

LEGENDA:

- REVESTIMENTO ASFÁLTICO CBUQ (ESPESSURA MÍNIMA COMPACTADA 3,00 cm)
- REPERFILAGEM CBUQ (ESPESSURA MÍNIMA COMPACTADA 3,00 cm)
- PEDRAS IRREGULARES
- TERRENO EXISTENTE

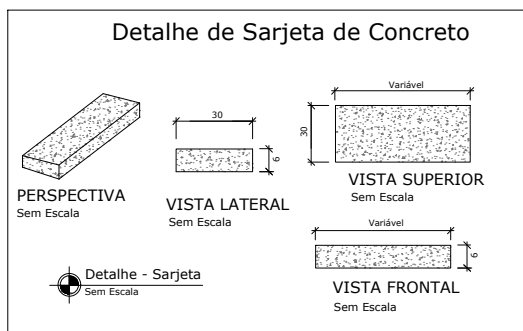

RUA SANTA ROSA, 520
CENTRO
TUCUNDUVA-RS
Fone: (55) 3542-1022

PREFEITURA MUNICIPAL DE TUCUNDUVA

Secretaria de Obras, Viação e Serviços Urbanos

GESTÃO:
2021-2024

Obra:
Pavimentação Asfáltica Diversas Ruas

Planta de Pavimentação

DATA:
10/2023

ÁREA:
14.291,77 m²

PRANCHA:
05/12

ESCALA:
S/ ESCALA

PREFEITO: JONAS FERNANDO HAUSCHILD

RESP. TÉCNICO: ENG. LUIZ AUGUSTO DOBAL
CREA-RS 238129