

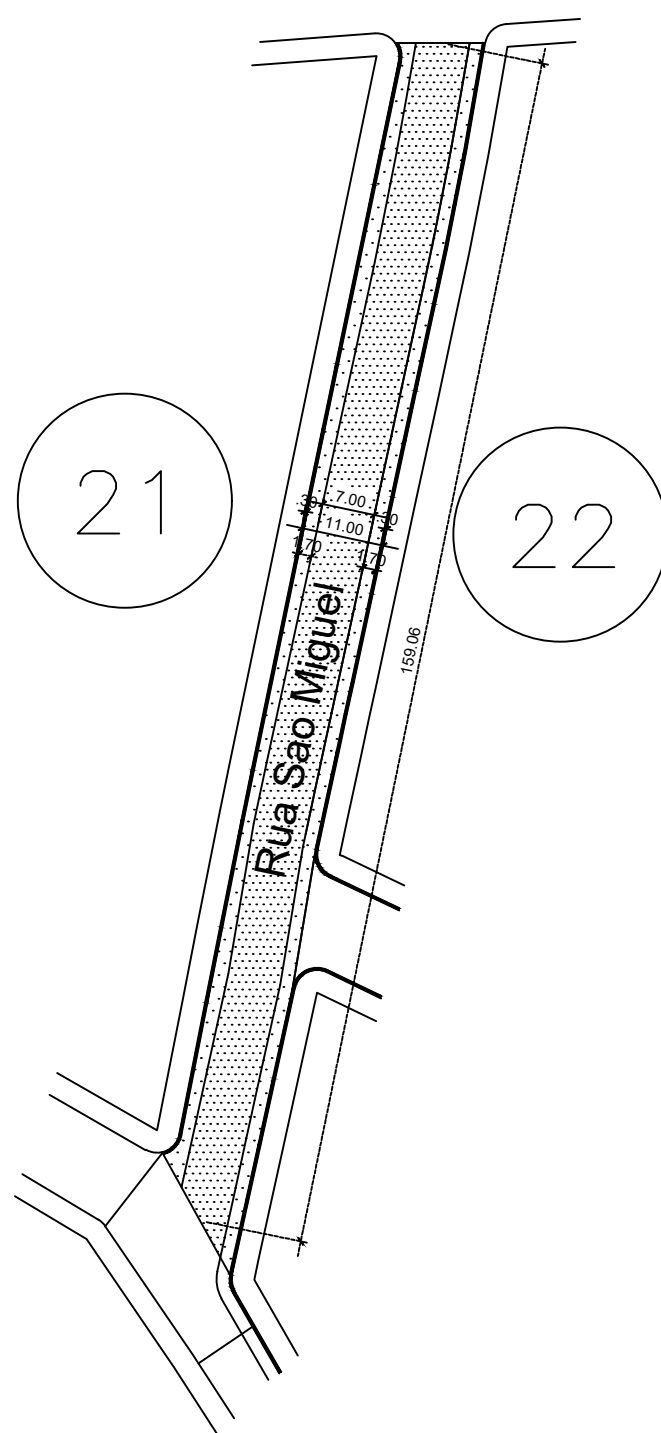


RUA SÃO MIGUEL


PLANTA DE PAVIMENTAÇÃO

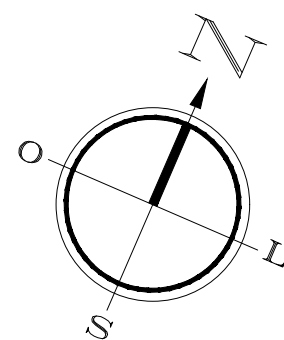

Quadro de Quantidades	
ÁREA TOTAL DE PISTA	1662,47 m²
ÁREA DE CAPA DE ROLAMENTO	1114,19 m²
ÁREA DE REPERFILAGEM	1662,47 m²
ÁREA DE PAVIMENTAÇÃO	1662,47 m²
EXTENSÃO DA PISTA	159,10m
EXTENSÃO DE SARJETA	296,08m
ÁREA DE SARJETA	88,82m

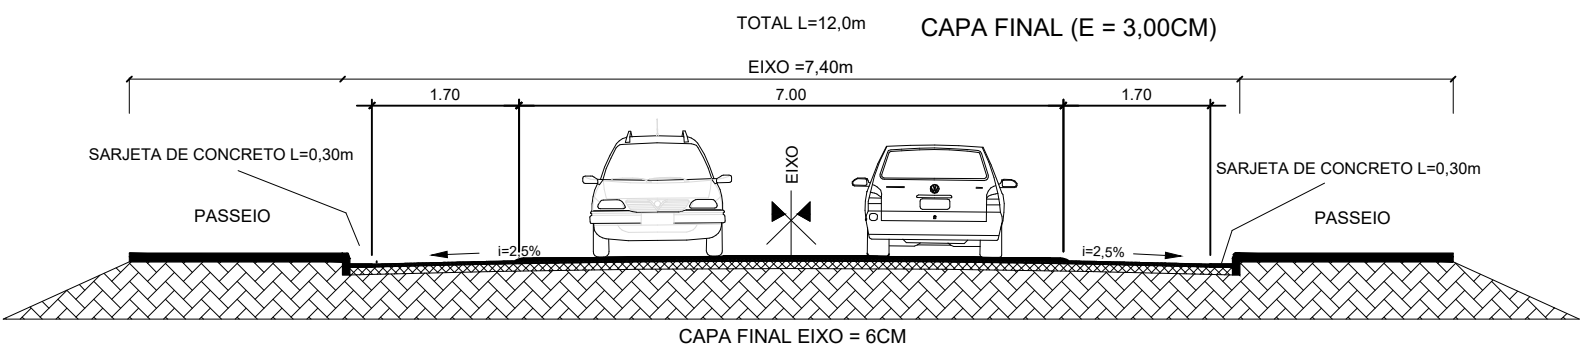

- LEGENDA:
- REVESTIMENTO ASFÁLTICO CBUQ (ESPESSURA MÍNIMA COMPACTADA 3,00 cm)
 - REPERFILAGEM CBUQ (ESPESSURA MÍNIMA COMPACTADA 3,00 cm)
 - PEDRAS IRREGULARES
 - TERRENO EXISTENTE

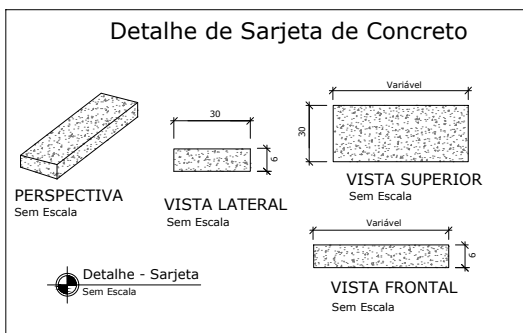

- LEGENDA:
- ÁREA DE TRÁFEGO = REVESTIMENTO ASFÁLTICO + REPERFILAGEM (E= 6,00CM)
 - ÁREA DE ESTACIONAMENTO = REPERFILAGEM (E=3,00CM)



RUA SANTA ROSA, 520
CENTRO
TUCUNDUVA-RS
Fone: (55) 3542-1022

PREFEITURA MUNICIPAL DE TUCUNDUVA

Secretaria de Obras, Viação e Serviços Urbanos

GESTÃO:
2021-2024

Obra:
Pavimentação Asfáltica Diversas Ruas

Planta de Pavimentação

DATA:
10/2023

ÁREA:
14.291,77 m²

PRANCHA:
04/12

ESCALA:
S/ ESCALA

PREFEITO: JONAS FERNANDO HAUSCHILD

RESP. TÉCNICO: ENG. LUIZ AUGUSTO DOBAL
CREA-RS 238129