




# TRAVESSA D

## PLANTA DE PAVIMENTAÇÃO

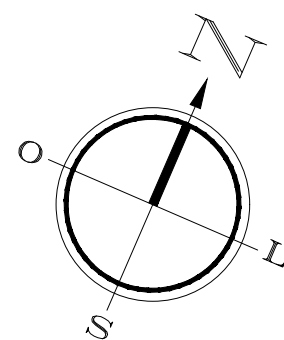


Quadro de Quantidades	
ÁREA TOTAL DE PISTA	481,47 m²
ÁREA DE CAPA DE ROLAMENTO	481,47 m²
ÁREA DE REPERFILAGEM	481,47 m²
ÁREA DE PAVIMENTAÇÃO	481,47 m²
EXTENSÃO DA PISTA	55,37m
EXTENSÃO DE SARJETA	110,73m
ÁREA DE SARJETA	33,22m

Rua da Constituicao

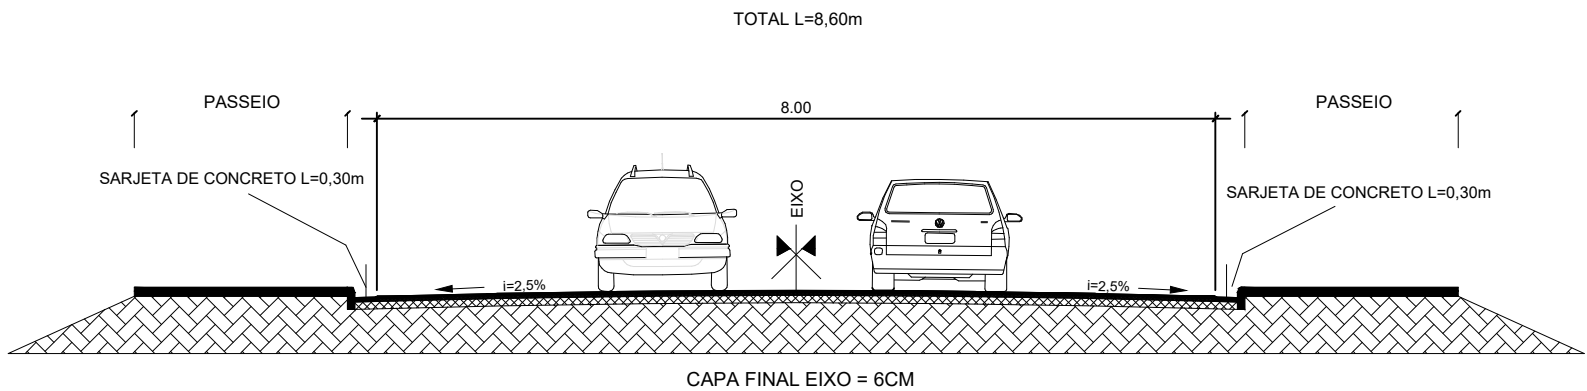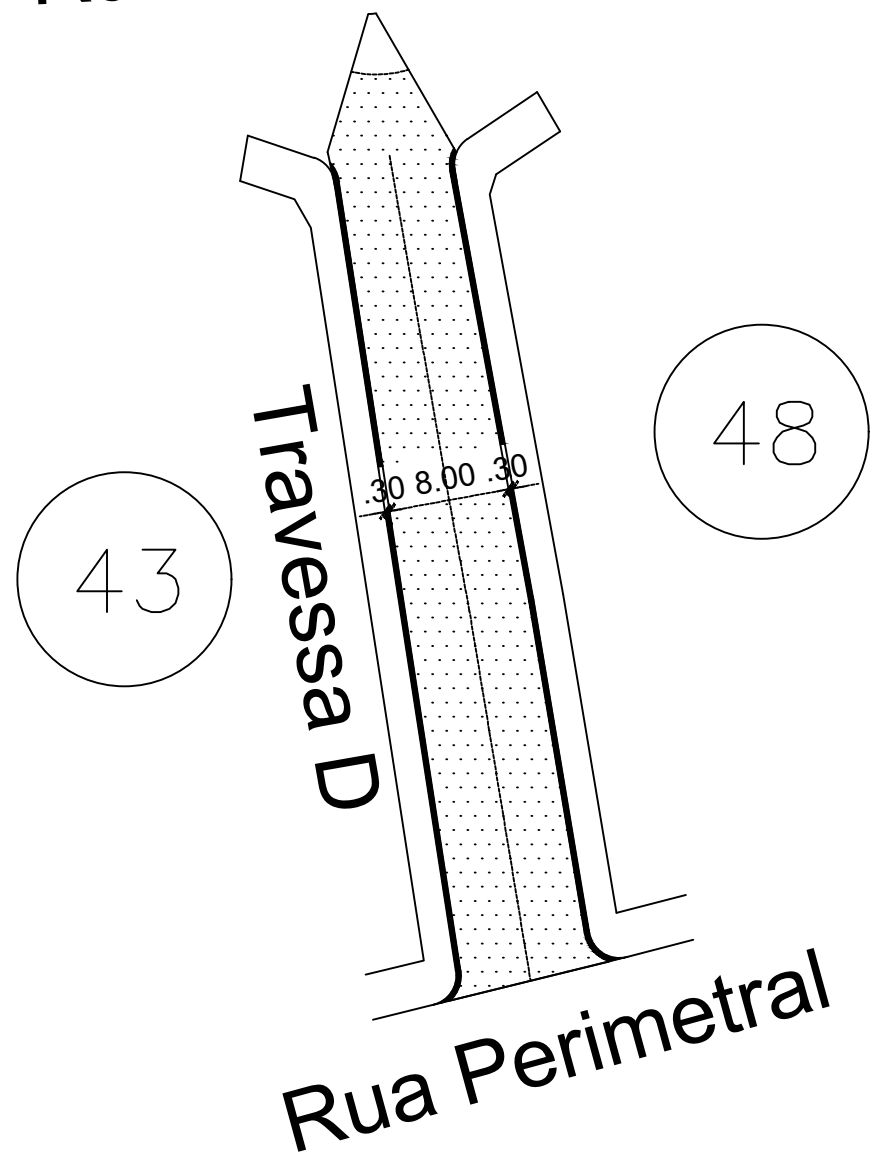

- LEGENDA:
- REVESTIMENTO ASFÁLTICO CBUQ ( ESPESSURA MÍNIMA COMPACTADA 3,00 cm )
  - REPERFILAGEM CBUQ ( ESPESSURA MÍNIMA COMPACTADA 3,00 cm )
  - PEDRAS IRREGULARES
  - TERRENO EXISTENTE

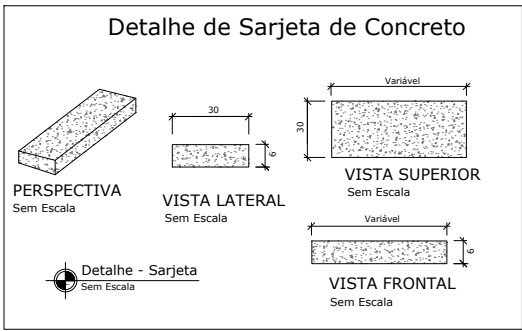

- LEGENDA:
- ÁREA DE TRÁFEGO = REVESTIMENTO ASFÁLTICO + REPERFILAGEM (E= 6,00CM)



RUA SANTA ROSA, 520  
CENTRO  
TUCUNDUVA-RS  
Fone: (55) 3542-1022

PREFEITURA MUNICIPAL DE TUCUNDUVA

Secretaria de Obras, Viação e Serviços Urbanos

GESTÃO:  
2021-2024

Obra:  
Pavimentação Asfáltica Diversas Ruas

Planta de Pavimentação

DATA:  
10/2023

ÁREA:  
14.291,77 m²

PRANCHA:  
06/12

ESCALA:  
S/ ESCALA

PREFEITO: JONAS FERNANDO HAUSCHILD

RESP. TÉCNICO: ENG. LUIZ AUGUSTO DOBAL  
CREA-RS 238129