



# TRAVESSA OS ATUAIS

## PLANTA DE PAVIMENTAÇÃO

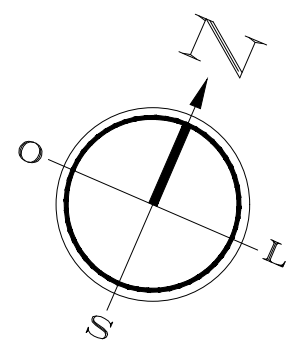


TRAVESSA OS ATUAIS

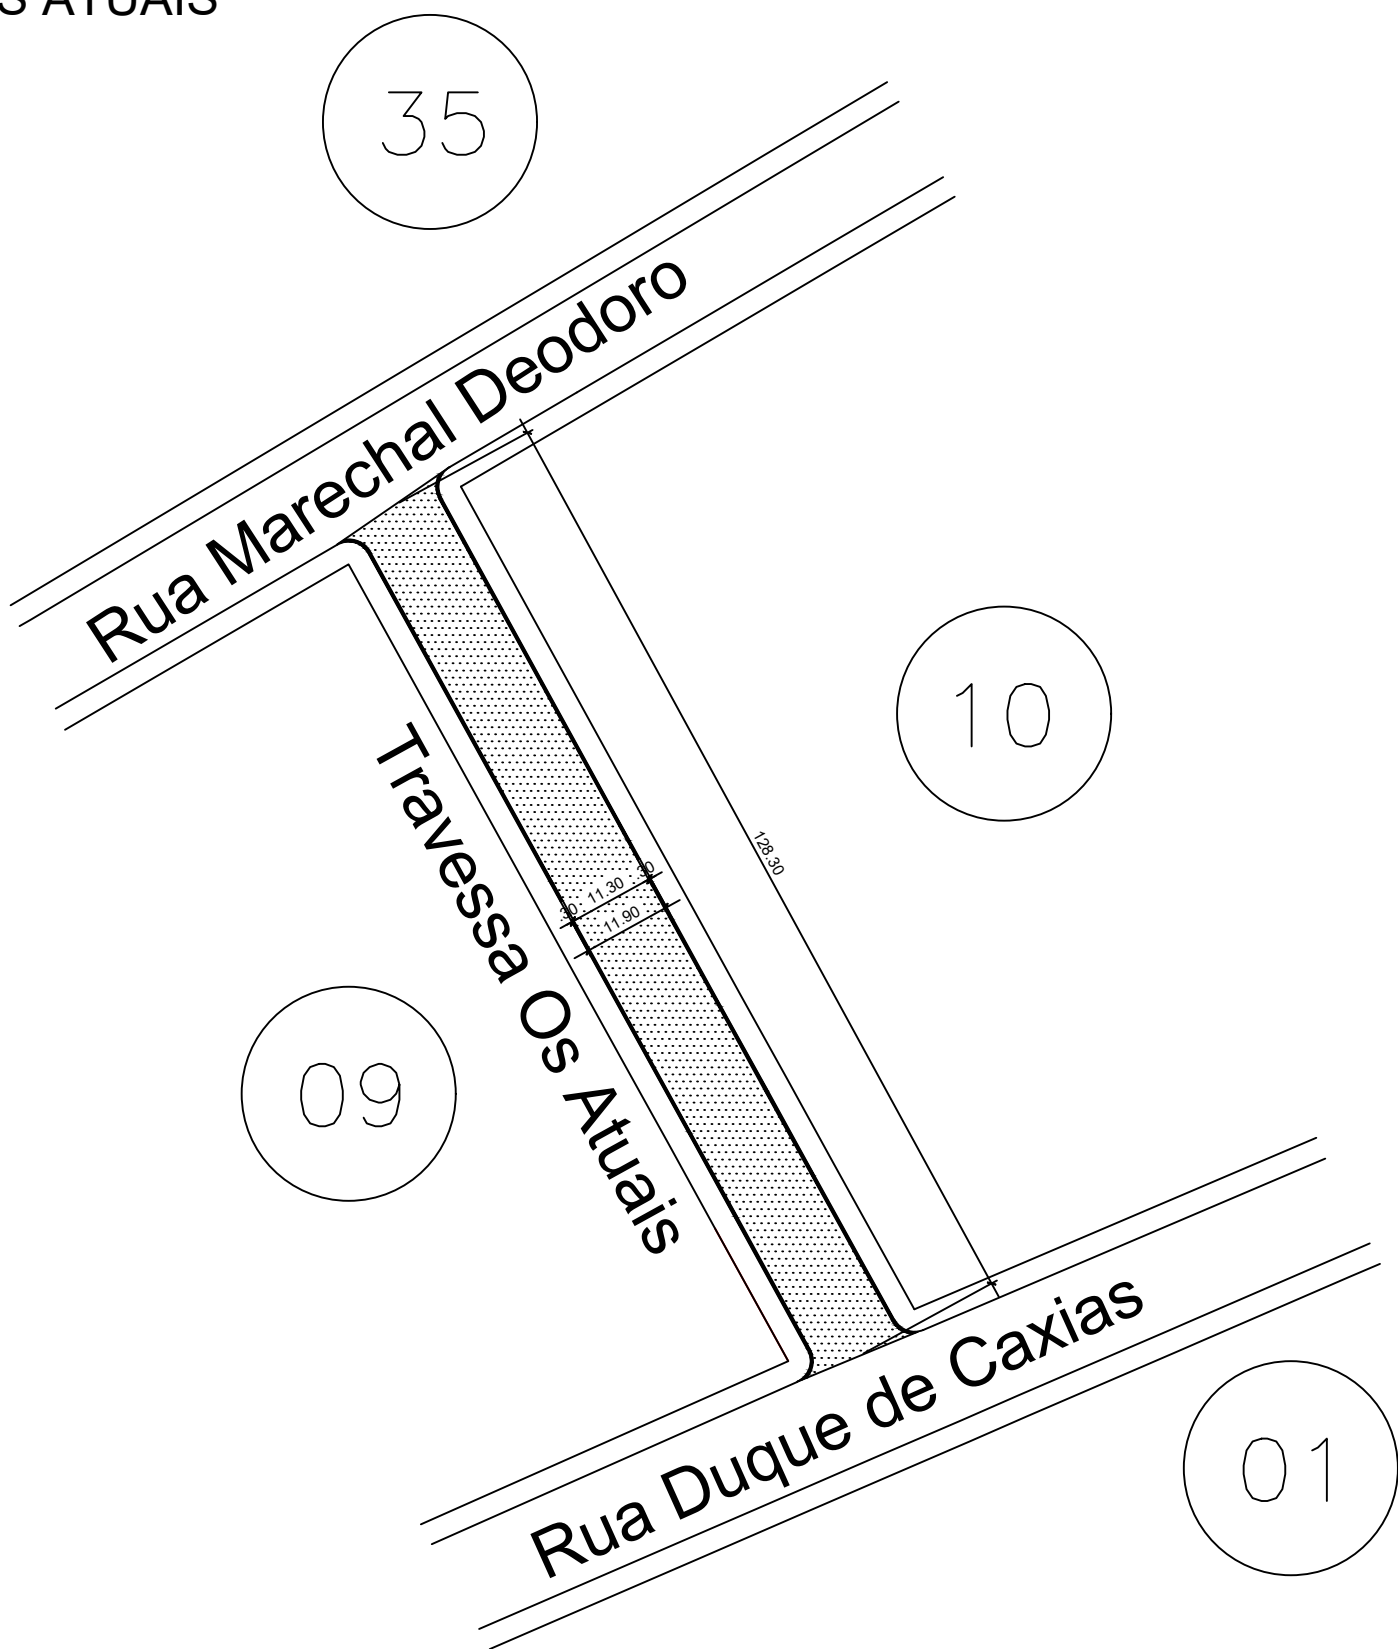

Quadro de Quantidades	
ÁREA TOTAL DE PISTA	1459,84 m²
ÁREA DE CAPA DE ROLAMENTO	1.459,84 m²
ÁREA DE REPERFILAGEM	1.459,84 m²
ÁREA DE PAVIMENTAÇÃO	1.459,84 m²
EXTENSÃO DA PISTA	128,30m
EXTENSÃO DE SARJETA	259,95m
ÁREA DE SARJETA	77,99m²



LEGENDA:

ÁREA DE TRÁFEGO = REVESTIMENTO ASFÁLTICO + REPERFILAGEM (E= 6,00CM)

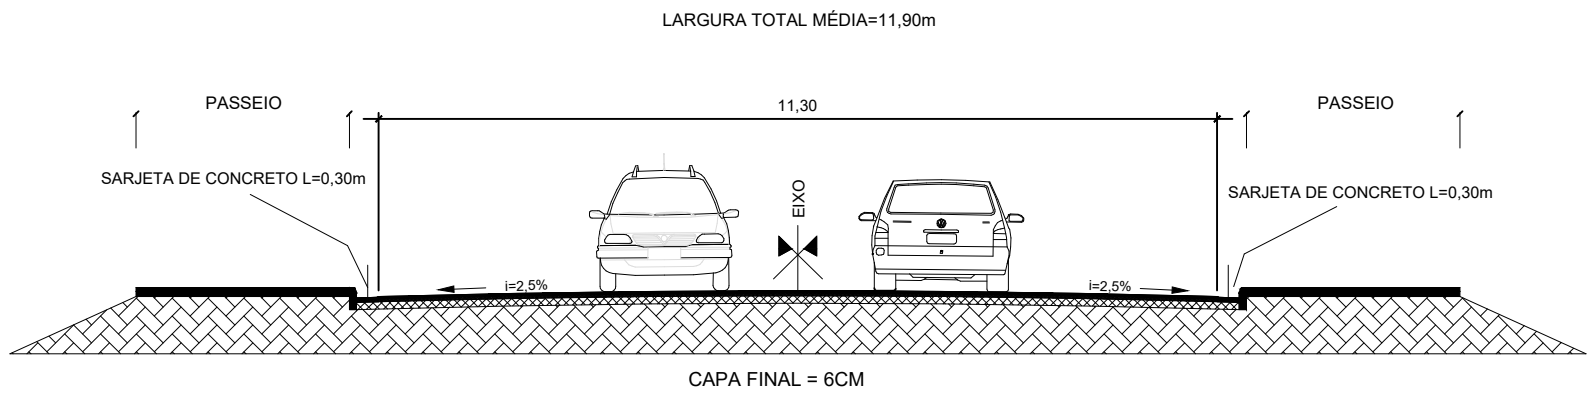

LEGENDA:

- REVESTIMENTO ASFÁLTICO CBUQ ( ESPESSURA MÍNIMA COMPACTADA 3,00 cm )
- REPERFILAGEM CBUQ ( ESPESSURA MÍNIMA COMPACTADA 3,00 cm )
- PAVIMENTO EXISTENTE
- TERRENO EXISTENTE

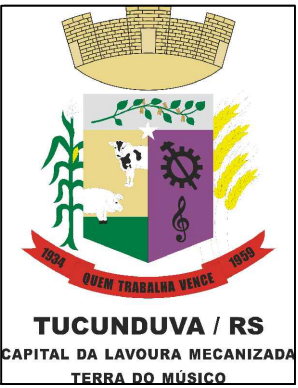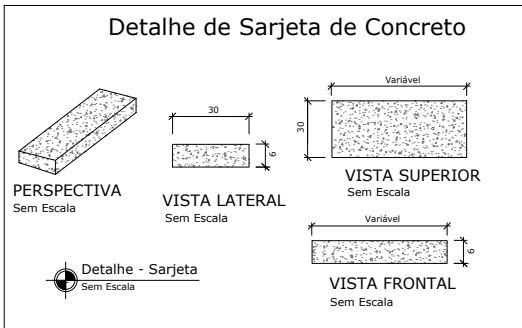

RUA SANTA ROSA, 520  
CENTRO  
TUCUNDUVA-RS  
Fone: (55) 3542-1022

PREFEITURA MUNICIPAL DE TUCUNDUVA

Secretaria de Obras, Viação e Serviços Urbanos

GESTÃO:  
2021-2024

Obra:  
Pavimentação Asfáltica Diversas Ruas

Planta de Pavimentação

DATA:  
10/2023

ÁREA:

PRANCHA:  
07/12

ESCALA:  
S/ ESCALA

PREFEITO: JONAS FERNANDO HAUSCHILD

RESP. TÉCNICO: ENG. LUIZ AUGUSTO DOBAL  
CREA-RS 238129