

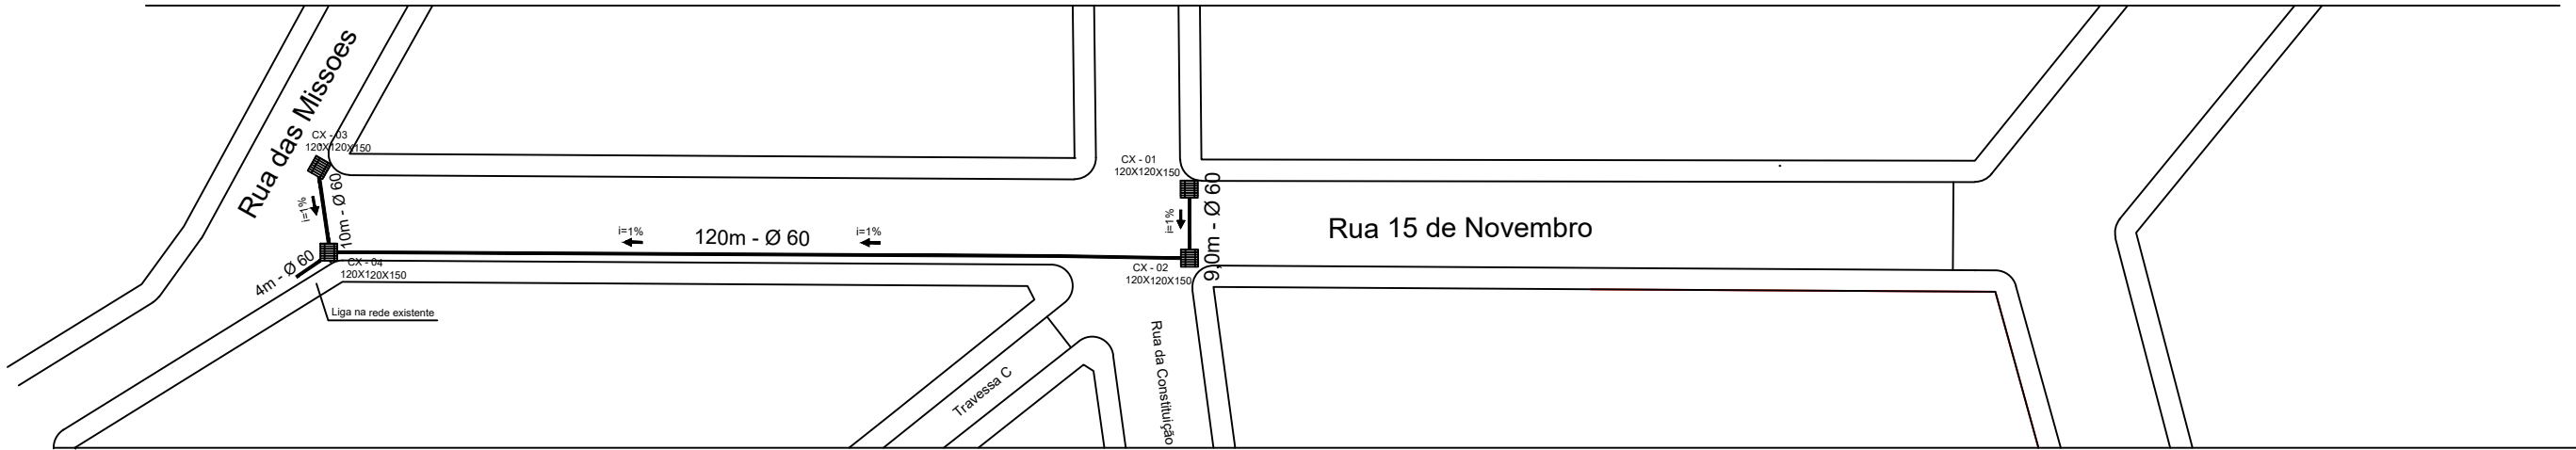


PLANTA DE DRENAGEM PLUVIAL

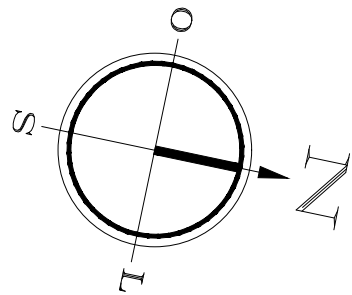

DRENAGEM PLUVIAL - RUA 15 DE NOVEMBRO


Quadro de Quantidades	
QUANTIDADE TUBOS Ø60cm	267 m
QUANTIDADE BOCAS DE LOBO	6 unid.
VOLUME ESCAVADO	511,56 m³
ÁREA DE PAVIMENTAÇÃO	481,47 m²
EXTENSÃO DA PISTA	55,37m
EXTENSÃO DE SARJETA	110,73m
ÁREA DE SARJETA	33,22m

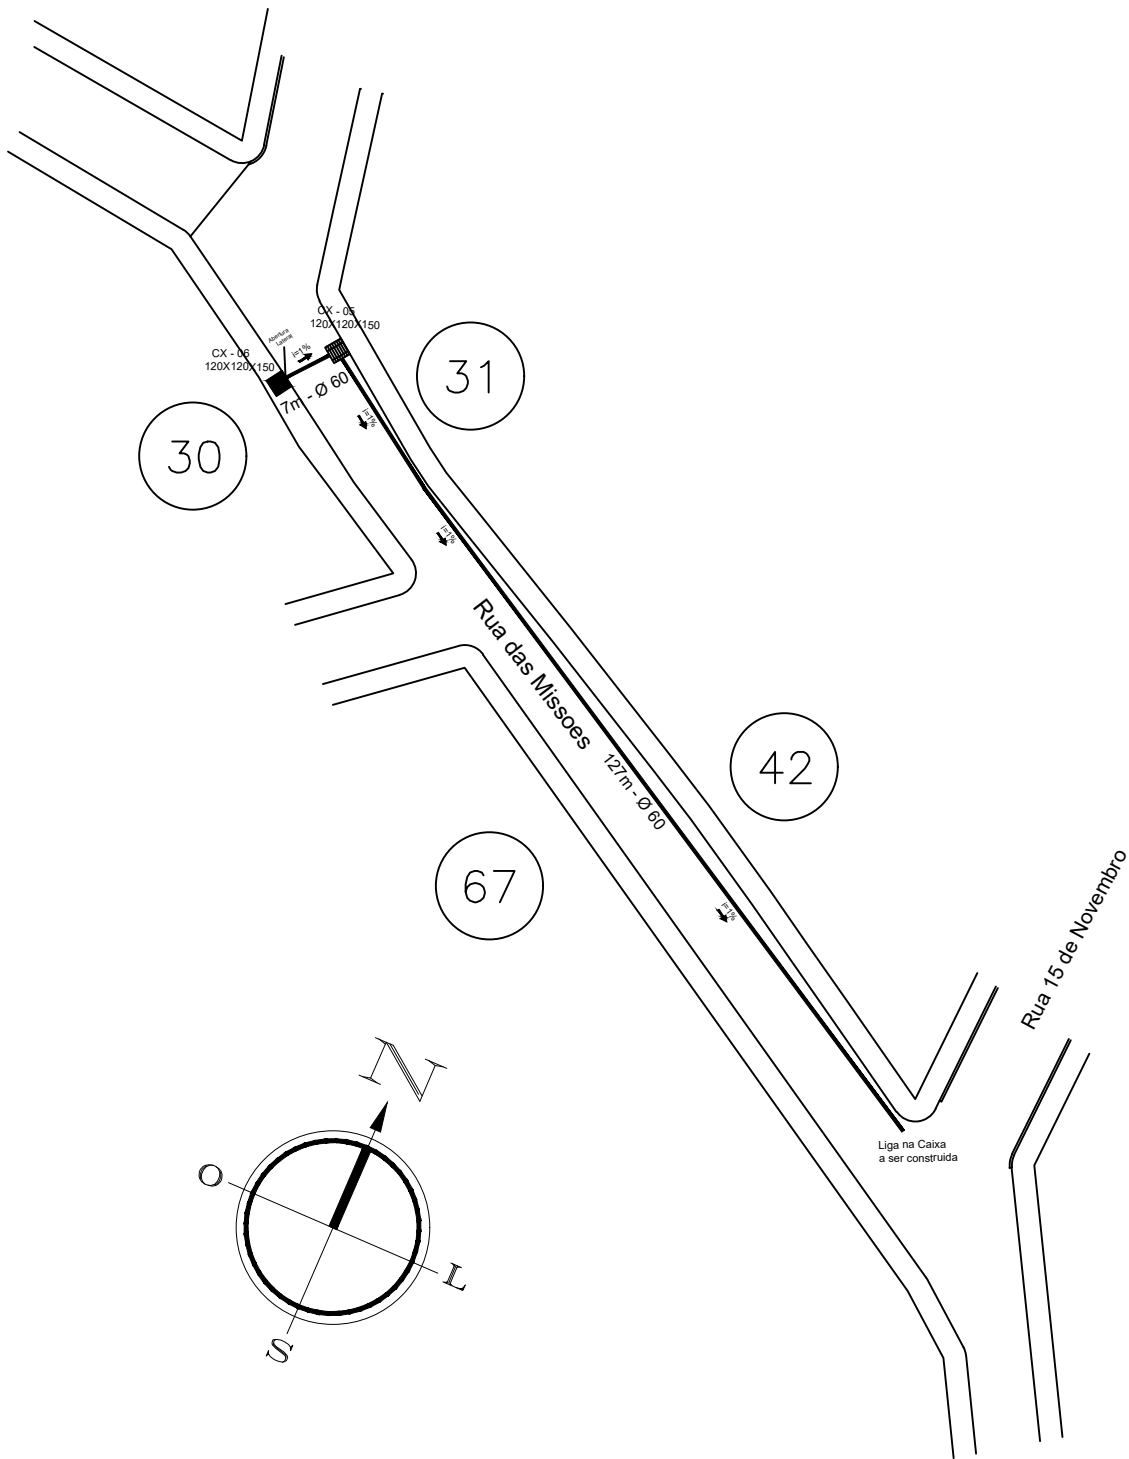

DRENAGEM PLUVIAL - RUA DAS MISSÕES

LEGENDA:

- TUBO DE CONCRETO Ø 60CM
- BOCA DE LOBO COM GRELHA DE FERRO 1,20X1,20X1,50M
- BOCA DE LOBO COM TAMPA DE CONCRETO 1,20X1,20X1,50M

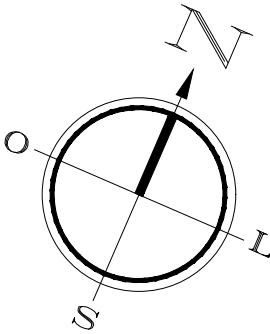

RUA SANTA ROSA, 520
CENTRO
TUCUNDUVA-RS
Fone: (55) 3542-1022

PREFEITURA MUNICIPAL DE TUCUNDUVA

Secretaria de Obras, Viação e Serviços Urbanos

GESTÃO:
2021-2024

Obra:
Pavimentação Asfáltica Diversas Ruas

Planta de Drenagem

DATA:
10/2023

ÁREA:
14.291,77 m²

PRANCHA:
11/12

ESCALA:
S/ ESCALA

PREFEITO: JONAS FERNANDO HAUSCHILD

RESP. TÉCNICO: ENG. LUIZ AUGUSTO DOBAL
CREA-RS 238129