
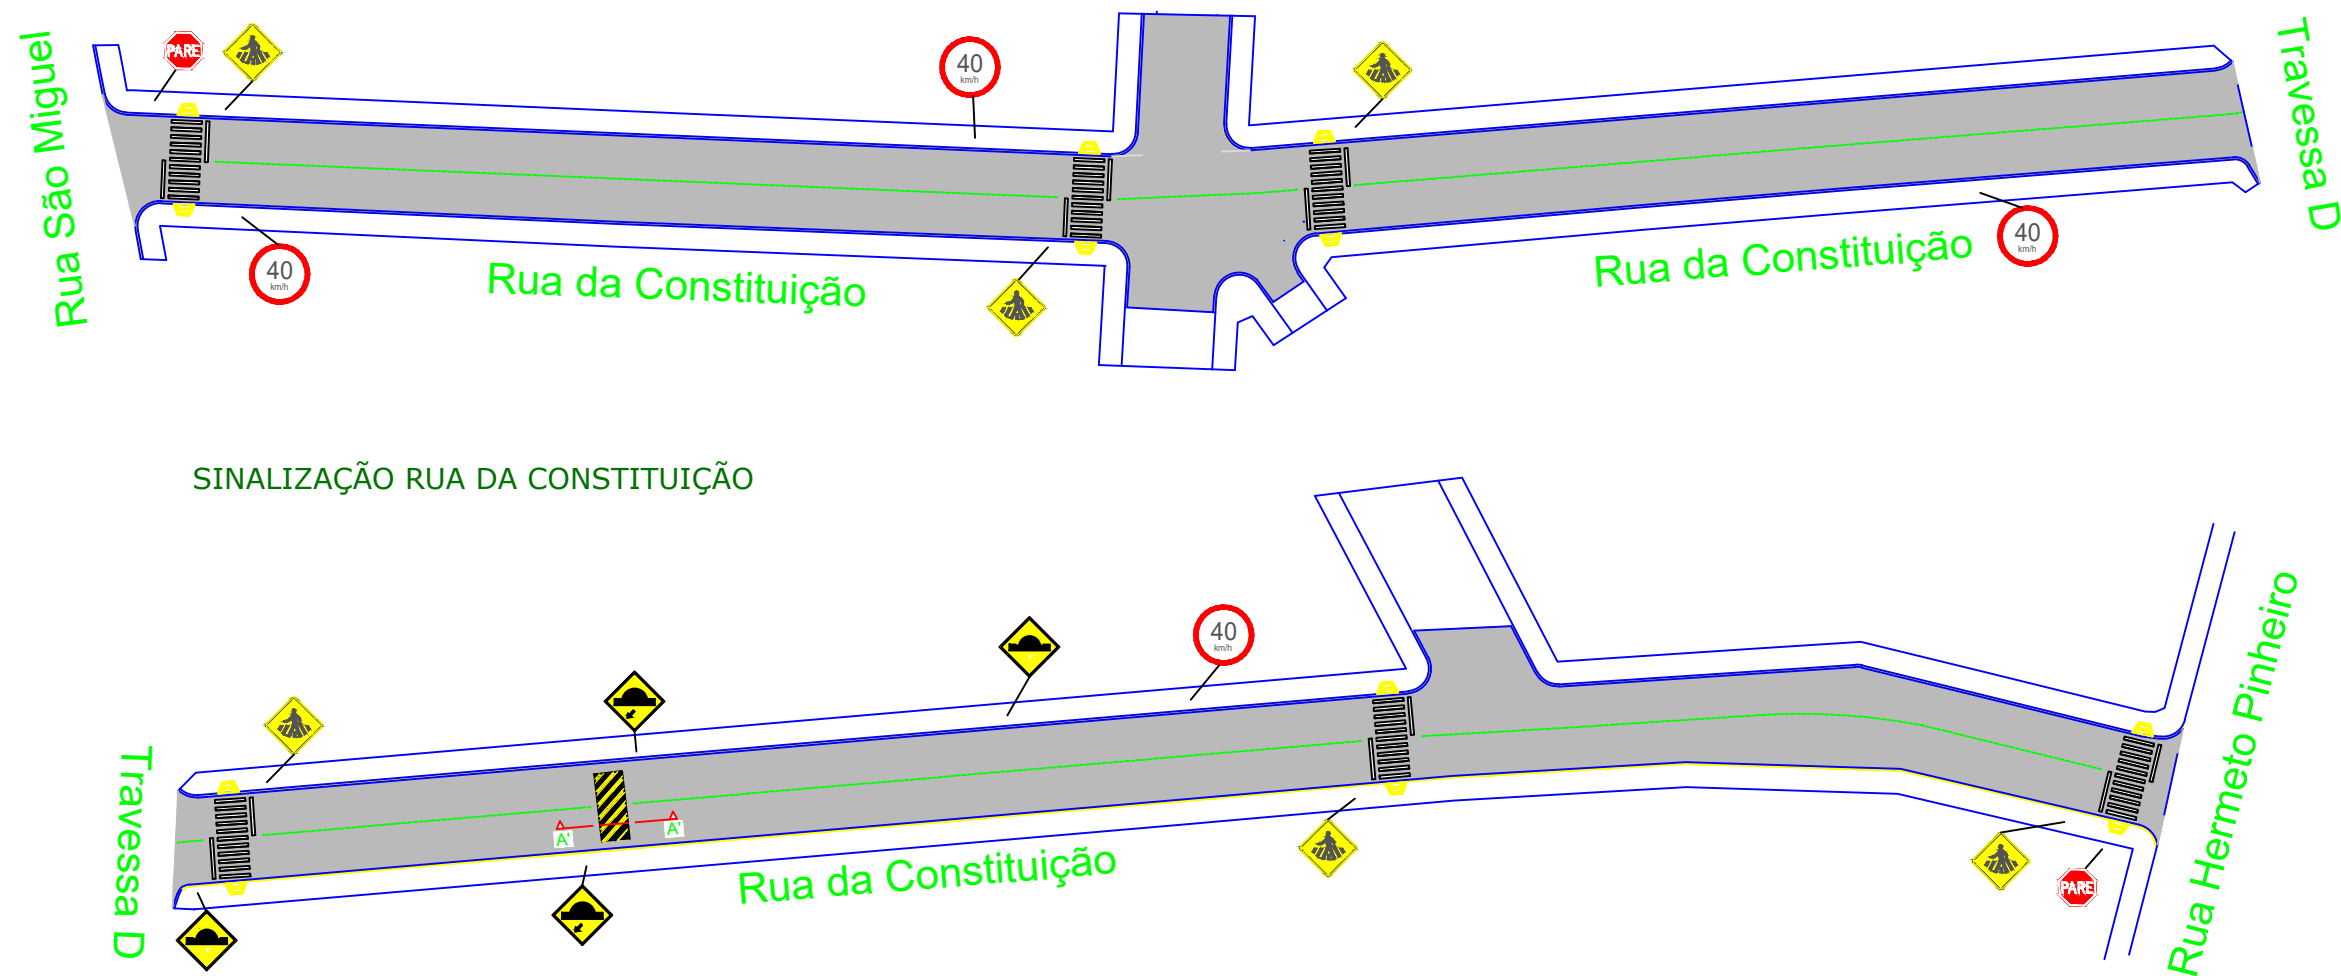





PLANTA DE SINALIZAÇÃO

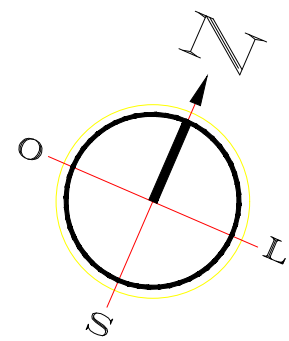

SINALIZAÇÃO RUA DA CONSTITUIÇÃO

Quadro de Quantidades	
Sinalização Vertical (Placas)	6,673 m ²
Sinalização Horizontal (Faixas Pedestres)	250,93 m ²
Sinalização Horizontal (Pintura de Eixo)	897m
Rampas de Acessibilidade	24 un

PLACA	CÓDIGO	DIMENSÃO	QUANTIDADE	ÁREA
	R-1	L= 0,25m a= 0,302m ²	09	2,72 m ²
	R-19	d= 0,40m a= 0,126m ²	04	0,504 m ²
	A - 32b	L= 0,45m a= 0,203m ²	13	2,64 m ²
	A-18	L= 0,45m a= 0,203m ²	02	0,406 m ²
	A-18	L= 0,45m a= 0,203m ²	02	0,406 m ²

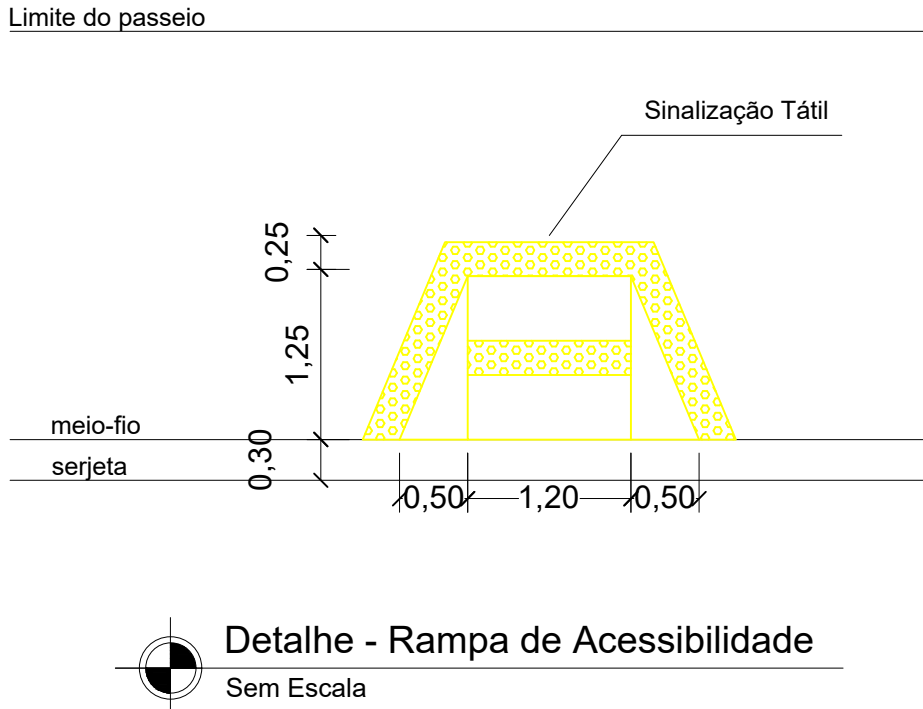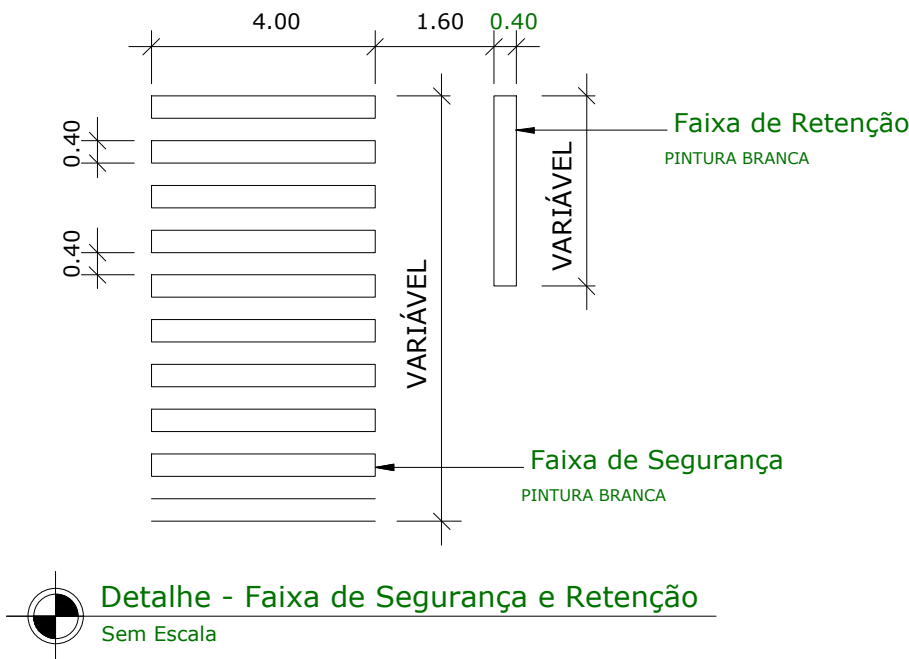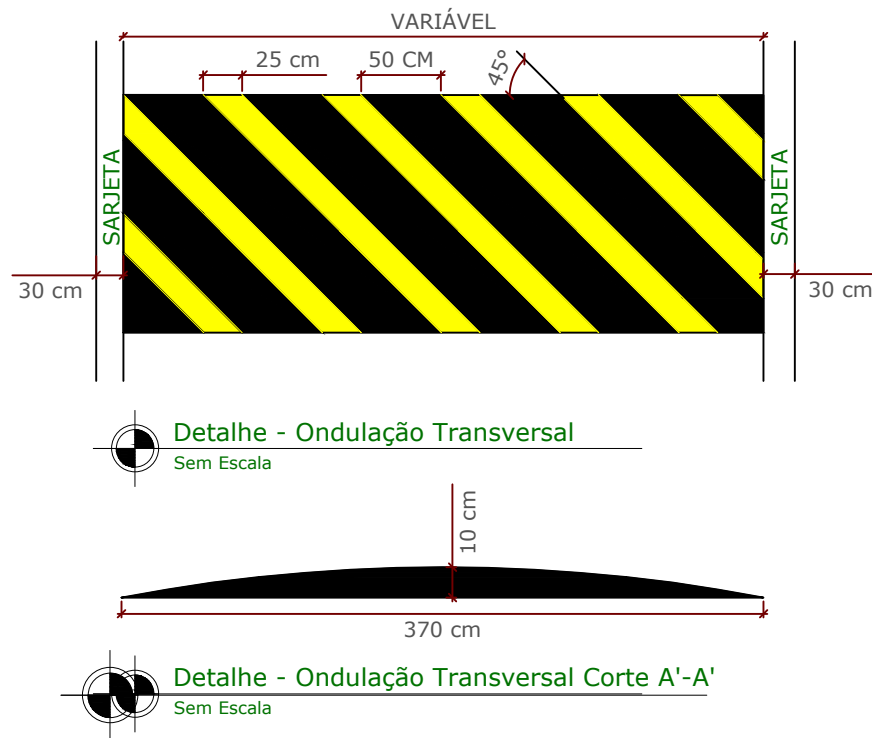

RUA SANTA ROSA, 520
CENTRO
TUCUNDUVA-RS
Fone: (55) 3542-1022

PREFEITURA MUNICIPAL DE TUCUNDUVA

Secretaria de Obras, Viação e Serviços Urbanos

GESTÃO:
2021-2024

Obra:
Pavimentação Asfáltica Diversas Ruas

Planta de Sinalização

DATA:
10/2023

ÁREA:
14.291,77 m²

PRANCHA:
08/12

ESCALA:
S/ ESCALA

PREFEITO: JONAS FERNANDO HAUSCHILD

RESP. TÉCNICO: ENG. LUIZ AUGUSTO DOBAL
CREA-RS 238129