




Planta de Situação-  
Esc 1:1000

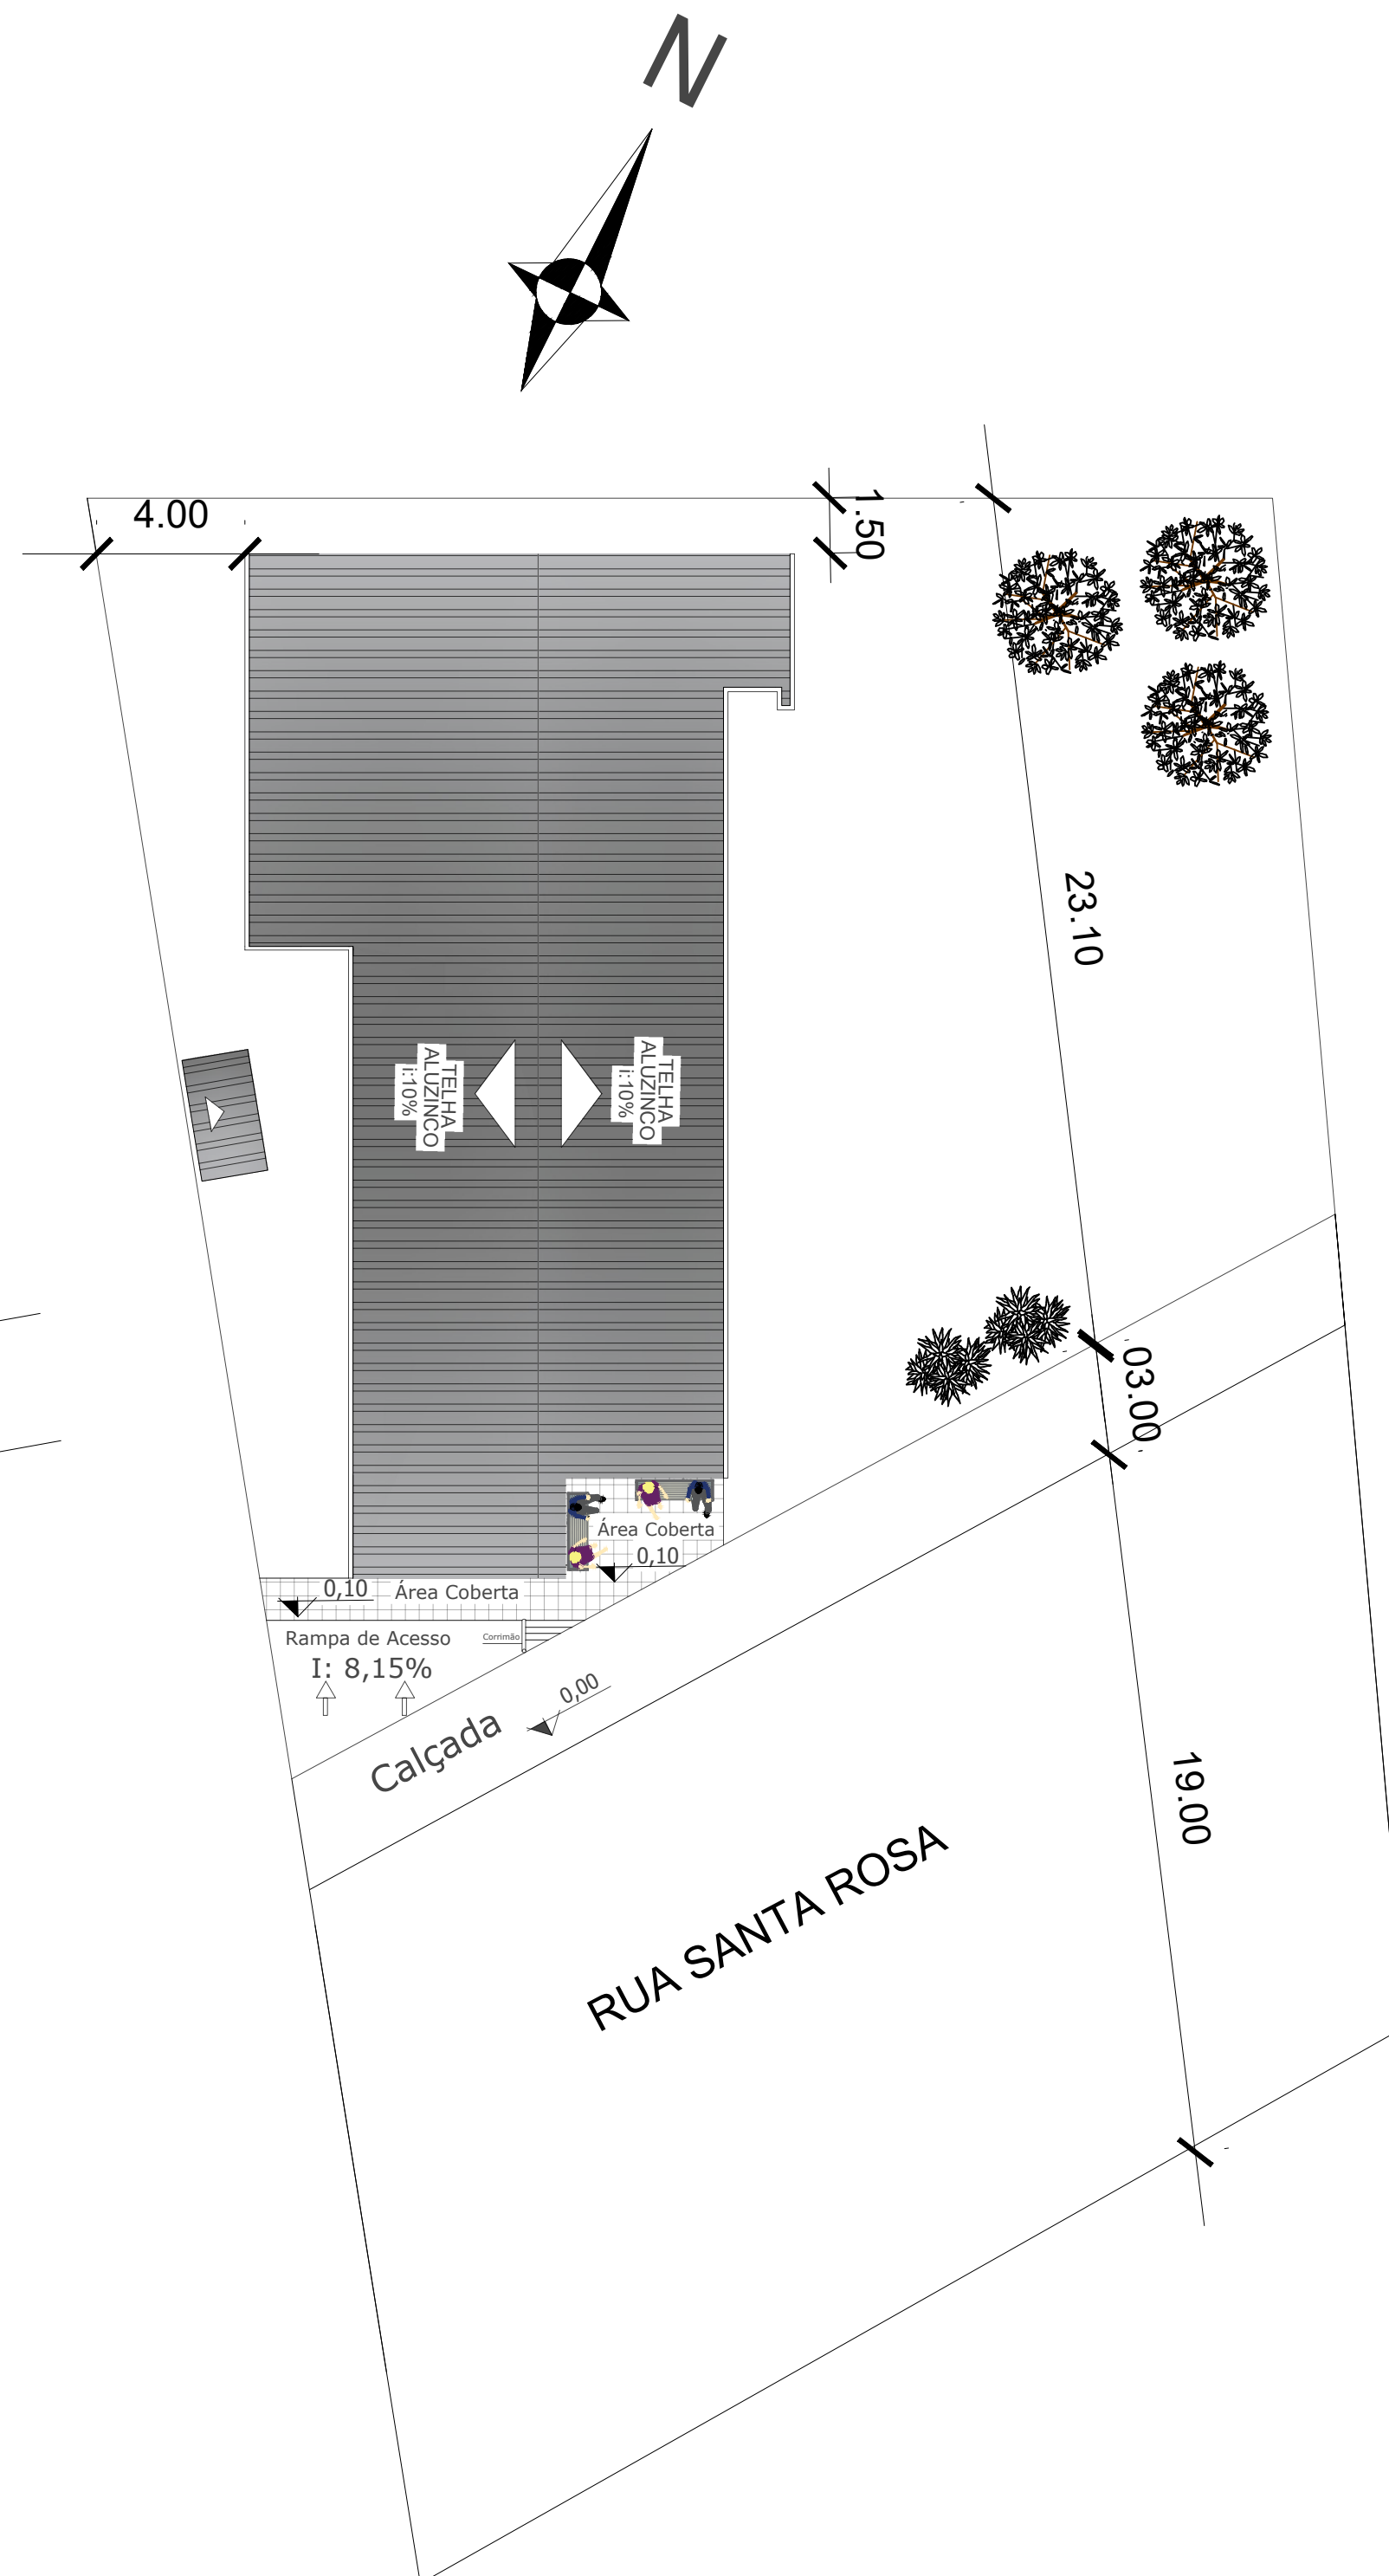

Planta de localização-  
Esc 1:250



RUA SANTA ROSA, 520  
CENTRO  
TUCUNDUVA-RS  
Fone: (55) 3542-1022

**PREFEITURA MUNICIPAL DE TUCUNDUVA**  
Secretaria de Obras, Viação e Serviços Urbanos

GESTÃO:  
2017-2020

Obra:  
Unidade Básica de Saúde I

PROPRIETÁRIO: Prefeitura Municipal de Tucunduva

RESP. TÉCNICO: ENG. CIVIL JOÃO JORGE BOEIRA CREA 46750/RS

ÁREA:  
337,62m<sup>2</sup>

ESCALA:  
INDICADA

Planta de Situação e Localização

PRANCHA:  
1

REVISÃO:

DATA: OUTUBRO DE 2019  
DESENHO: Juliana Bohun