

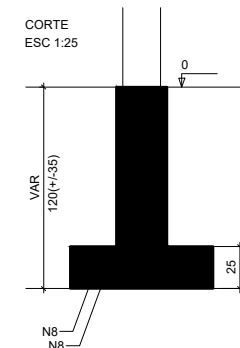
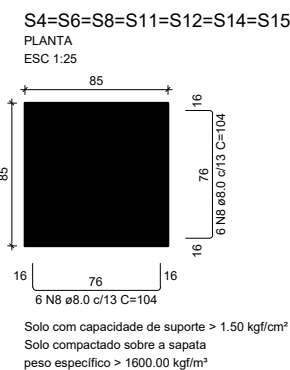
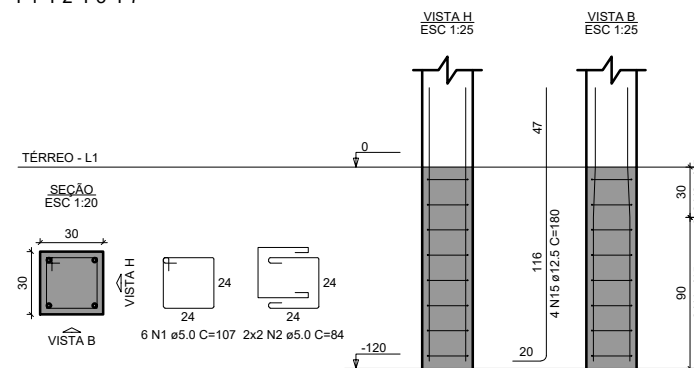
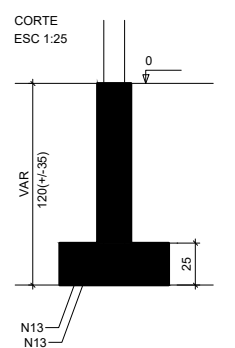





P1=P2=P3=P7

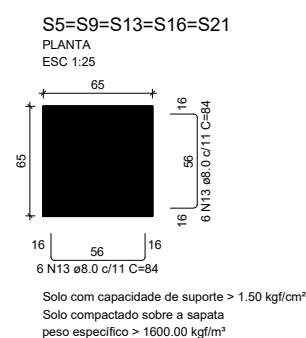




P4=P6=P8=P11=P12=P14=P15=P20

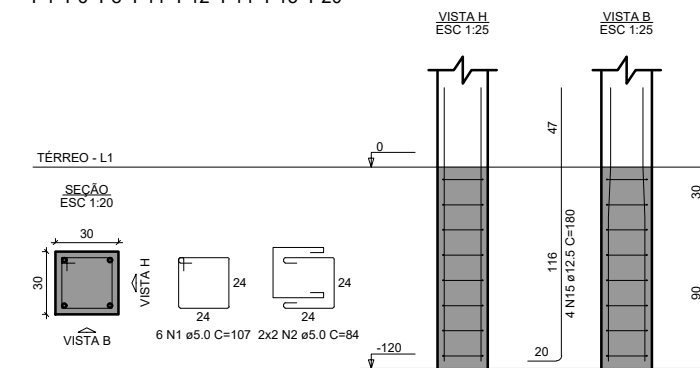


P5=P9=P13=P16=P21

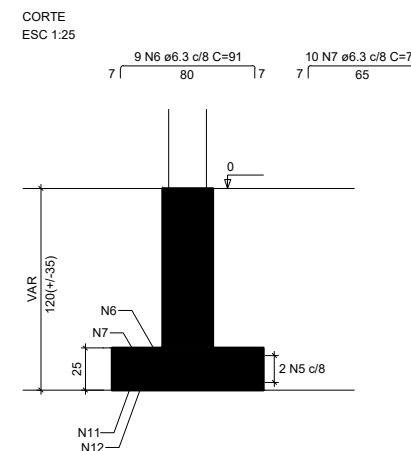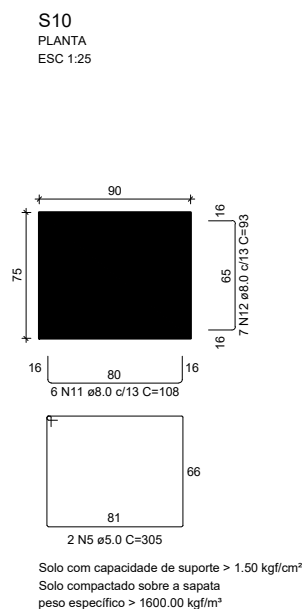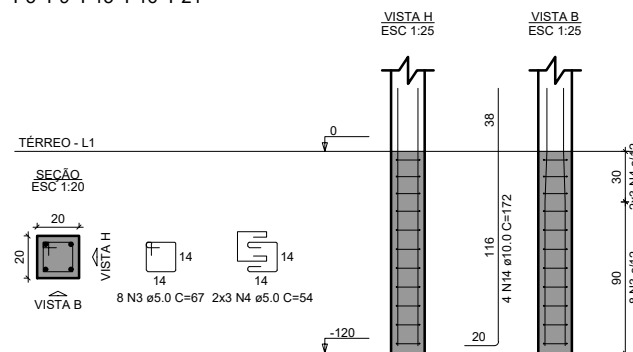

P10

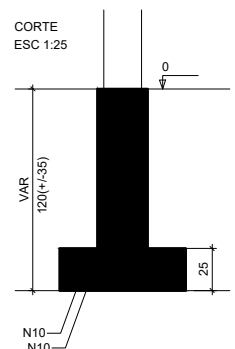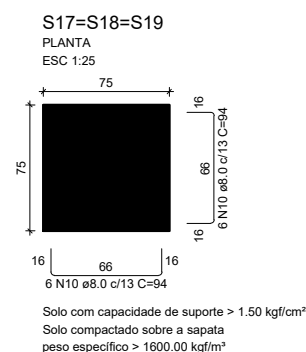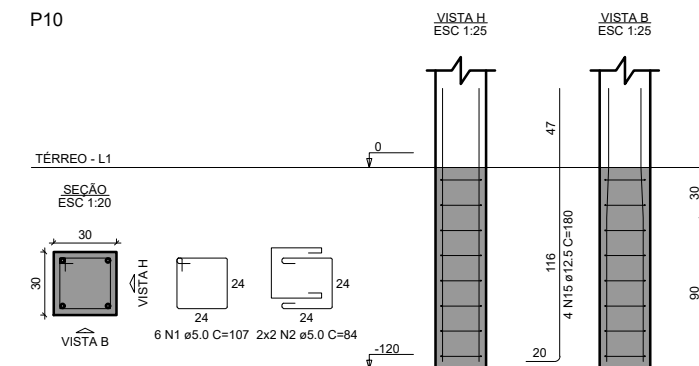

P17=P18=P19

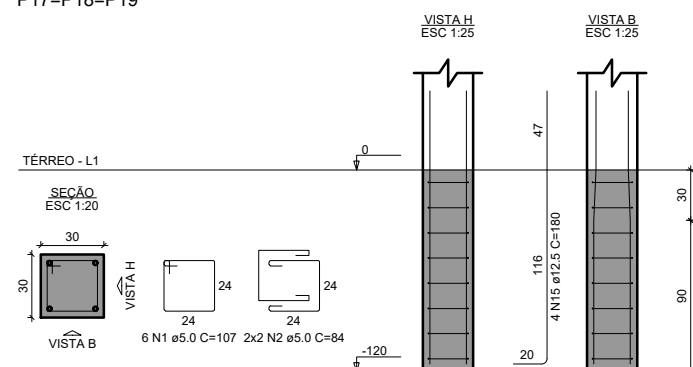

PREFEITURA MUNICIPAL DE TUCUNDUVA

Secretaria de Obras, Viação e Serviços Urbanos

GESTÃO:

2017-2020

Obra:

SALÃO PONTE PRATOS

RUA SANTA ROSA, 520
CENTRO
TUCUNDUVA-RS
Fone: (55) 3542-1022

PROPRIETÁRIO: Prefeitura Municipal de Tucunduva

RESP.TÉCNICO: ENG. CIVIL JOÃO BOEIRA CREA 46750/RS

ÁREA:

170m²

ESCALA:

1/180

Projeto Estrutural

PRANCHA:

4Es

REVISÃO:

DATA: DEZEMBRO DE 2019

DESENHO: Juliana Bohun