



CORTE AB
ÁREA: 213,78 m²



CORTE CD
ÁREA: 213,78 m²

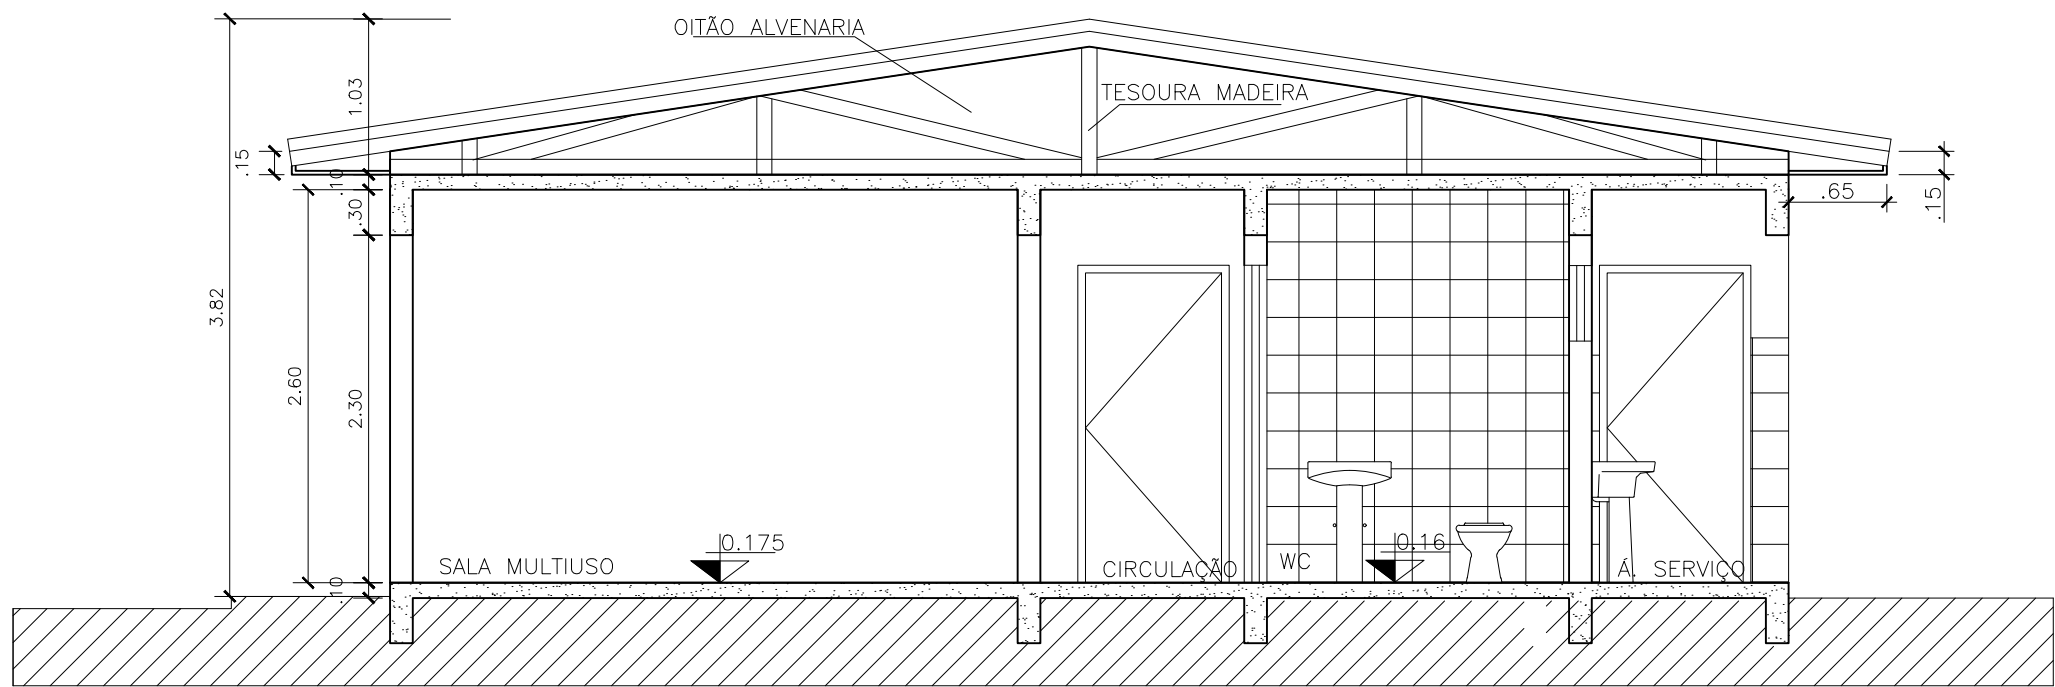

FACHADA
ÁREA: 213,78 m²

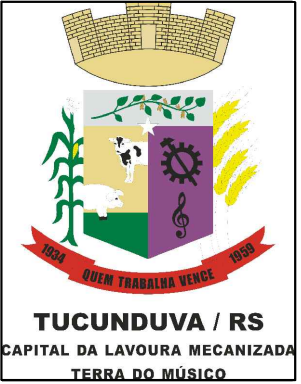

PREFEITURA MUNICIPAL DE TUCUNDUVA
Secretaria de Obras, Viação e Serviços Urbanos

GESTÃO:
2017-2020

Obra:
CRAS

PROPRIETÁRIO: Prefeitura Municipal de Tucunduva

RESP.TÉCNICO: ENG. CIVIL CRISTIAN / CREA

ÁREA:
213,78m²

ESCALA:
1/75

CORTES E FACHADAS

FRANCHA:
3

REVISÃO:

DATA: NOVEMBRO DE 2019
DESENHO: Juliana Bohun